

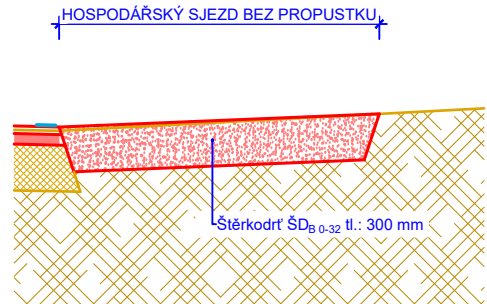


VZOROVÝ ŘEZ V TRASE

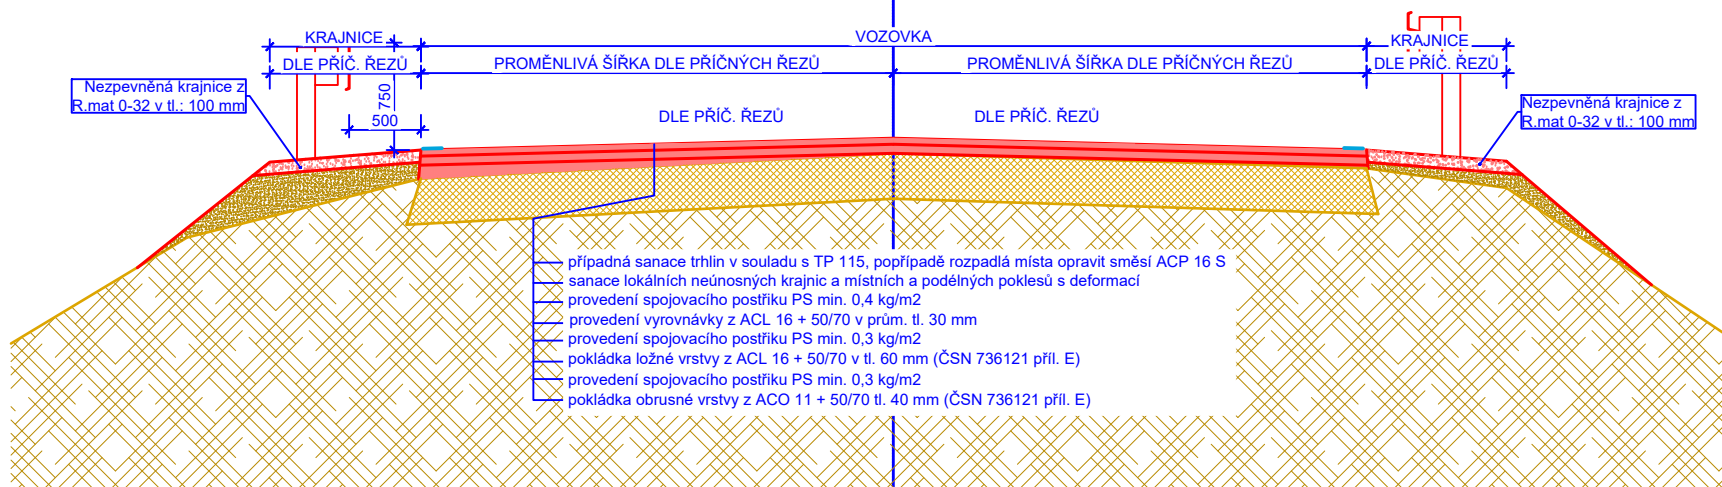

VZOROVÝ ŘEZ V TRASE

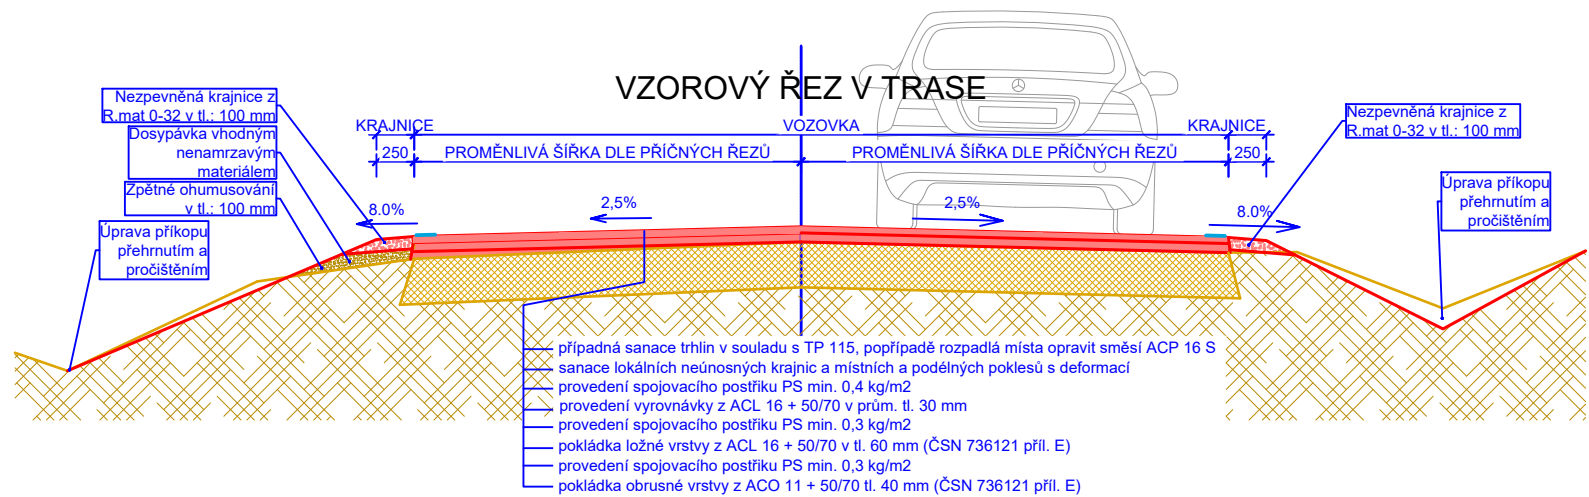

VARIANTA Č. 2 – navýšení nivelety

Předpoklad: Životnost max. 25 let – obnova a zesílení krytových vrstev

- případná sanace trhlin v souladu s TP 115, popřípadě rozpadlá místa opravit směsí ACP 16 S
- sanace lokálních neúnosných krajnic a místních a podélných poklesů s deformací
- provedení spojovacího postřiku PS min. 0,4 kg/m<sup>2</sup>
- pokládka ložné vrstvy z ACL 16 + 50/70 v tl. 60 mm (ČSN 736121 příl. E)
- provedení spojovacího postřiku PS min. 0,3 kg/m<sup>2</sup>
- pokládka ohrubné vrstvy z ACO 11 + 50/70 tl. 40 mm (ČSN 736121 příl. E)

Doporučené souvrství VARIANTA č. 2 :

- ACO 11 + 50/70 40 mm ČSN 736121, TKP kap. 7
- PS min. 0,3 kg/m<sup>2</sup> ČSN 736129, TKP kap. 26
- ACL 16 + 50/70 60 mm ČSN 736121, TKP kap. 7
- PS min. 0,4 kg/m<sup>2</sup> ČSN 736129, TKP kap. 26
- opravená stávající konstrukce

Předpokládá se navýšení nivelety o 100 mm.

<div><div><div>IK Plzeň s.r.o.</div><div>INŽENÝRSKÁ KANCELÁŘ A PROJEKTOVÁ KANCELÁŘ PRO STAVBY DOPRAVNÍ, INŽENÝRSKÉ A POZEMNÍ</div><div><div>Lesní 594, 345 06 Kdyně mobil: +420 602 389 905 www.ikplzen.cz IČO: 497 89 066</div><div><div>e-mail: barton@ikplzen.cz DIČ: CZ 497 89 066</div></div></div></div></div>			Razítko a podpis		Pare
Územně ověřil: Bartoň Zbyněk			Zodpovědný projektant: Bartoň Zbyněk		
ČKAIT: 0201341			ČKAIT: 0201341		
Místo stavby Kraj			kat.území : Srstice, Poděvousy PLZEŇSKÝ		
Akce			II/183 II183 Srstice – Poděvousy – oprava		
Obsah			Vzorové příčné řezy		
Investor			Správa a údržba silnic Plzeňského kraje, p.o. Koterovská 462/162, Koterov, 326 00 Plzeň		
Číslo zakázky			00422		
Datum			11/2022		
Stupeň dokumentace			PDPS		
Měřítko			1:50		
Číslo výkresu			D 06		