
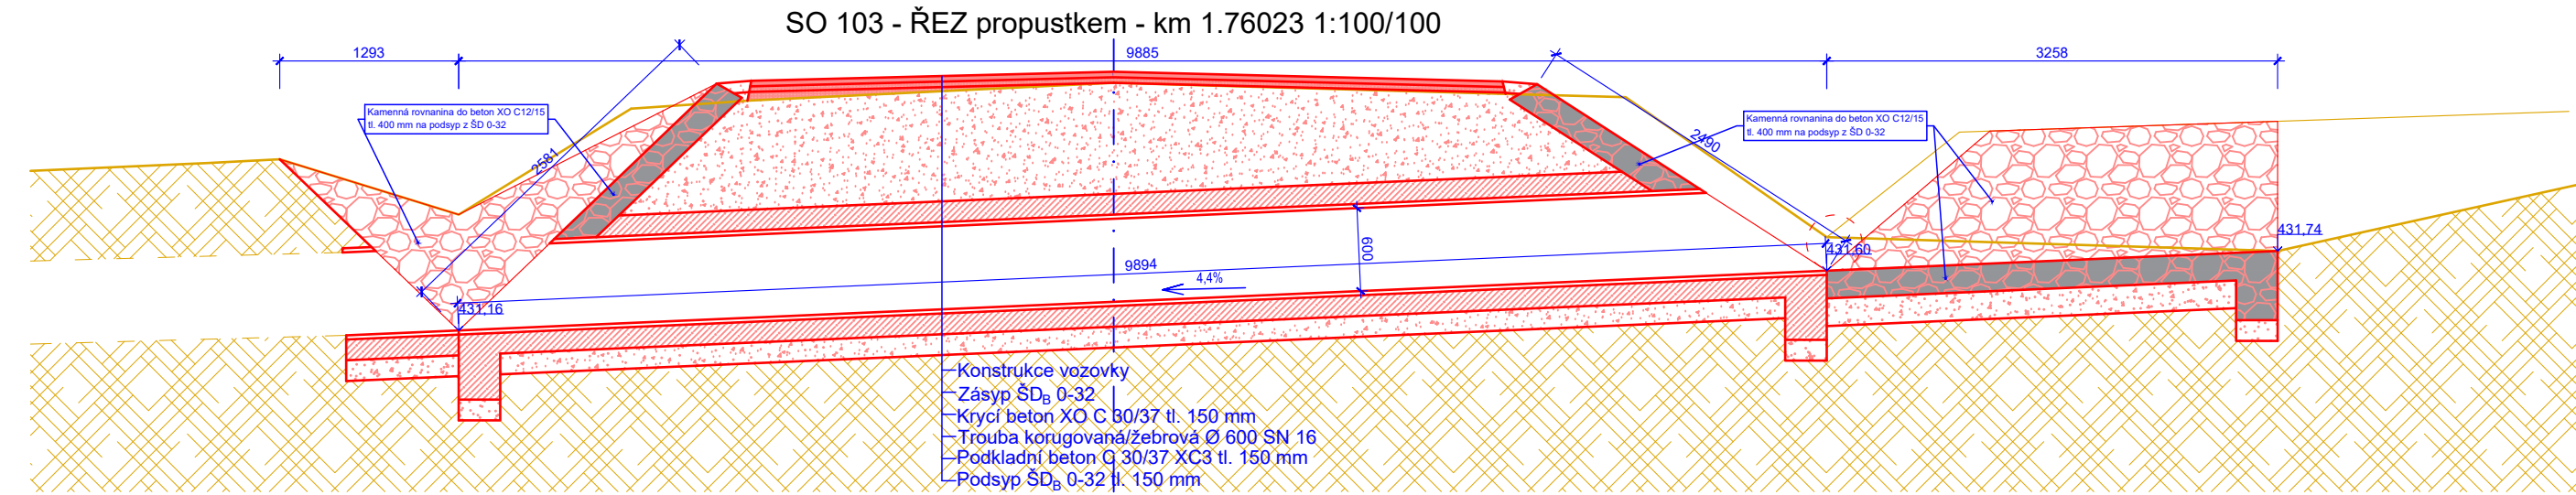


Vzorový příčný řez propustkem

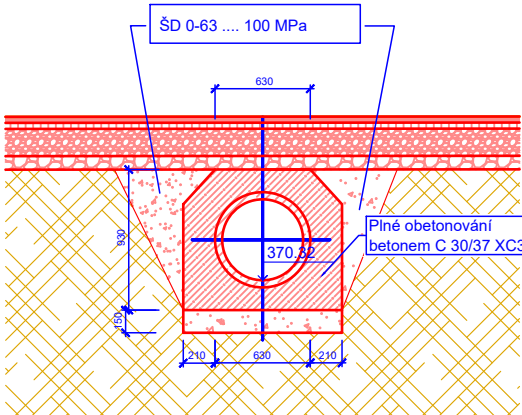

Stavební objekty řazené dle vyhl. č. 251 / 2018 Sb:		
Stavba se člení na části podle stavebního objektu SO 000, SO 101, SO 102, SO 103, SO 104, SO 105, SO 106 a SO 107. Části stavebního objektu se nemají provádět odděleně, v souladu s tímto rozpisem.		
SO 000 - OBJEKTY PŘÍPRAVY STAVENIŠTĚ		
• Bourací a přípravné práce ...		
SO 100 - STAVEBNÍ OBJEKTY		
• Větev "A" - oprava povrchu vozovky II/ 183, S 5,5/90 a součástí dl. 1.927,30 m, pl.: 11.599 m ²		
• SO 101 - Oprava propustku Ø 800 v km 0,146		
• SO 102 - Oprava propustku Ø 600 v km 1,553		
• SO 103 - Oprava propustku Ø 600 v km 1,761		

		Razítko a podpis		Pare	
Územně ověřil:		Zodpovědný projektant:	Vypracoval:	Investor Správa a údržba silnic Plzeňského kraje, p.o. Koterovská 462/162, Koterov, 326 00 Plzeň	
Bartoň Zbyněk		Bartoň Zbyněk	Bartoň Zbyněk		
ČKAIT: 0201341		ČKAIT: 0201341			
Místo stavby	kat.území : Srbsice, Poděvousy				
Kraj	PLZEŇSKÝ				
Akce	II/183			Číslo zakázky	00422
Obsah	II183 Srbsice – Poděvousy – oprava			Datum	11/2022
				Stupeň dokumentace	PDPS
				Měřítko	1:50
				Číslo výkresu	D 12