


POHLED SEVERNÍ
STÁVAJÍCÍ STAV

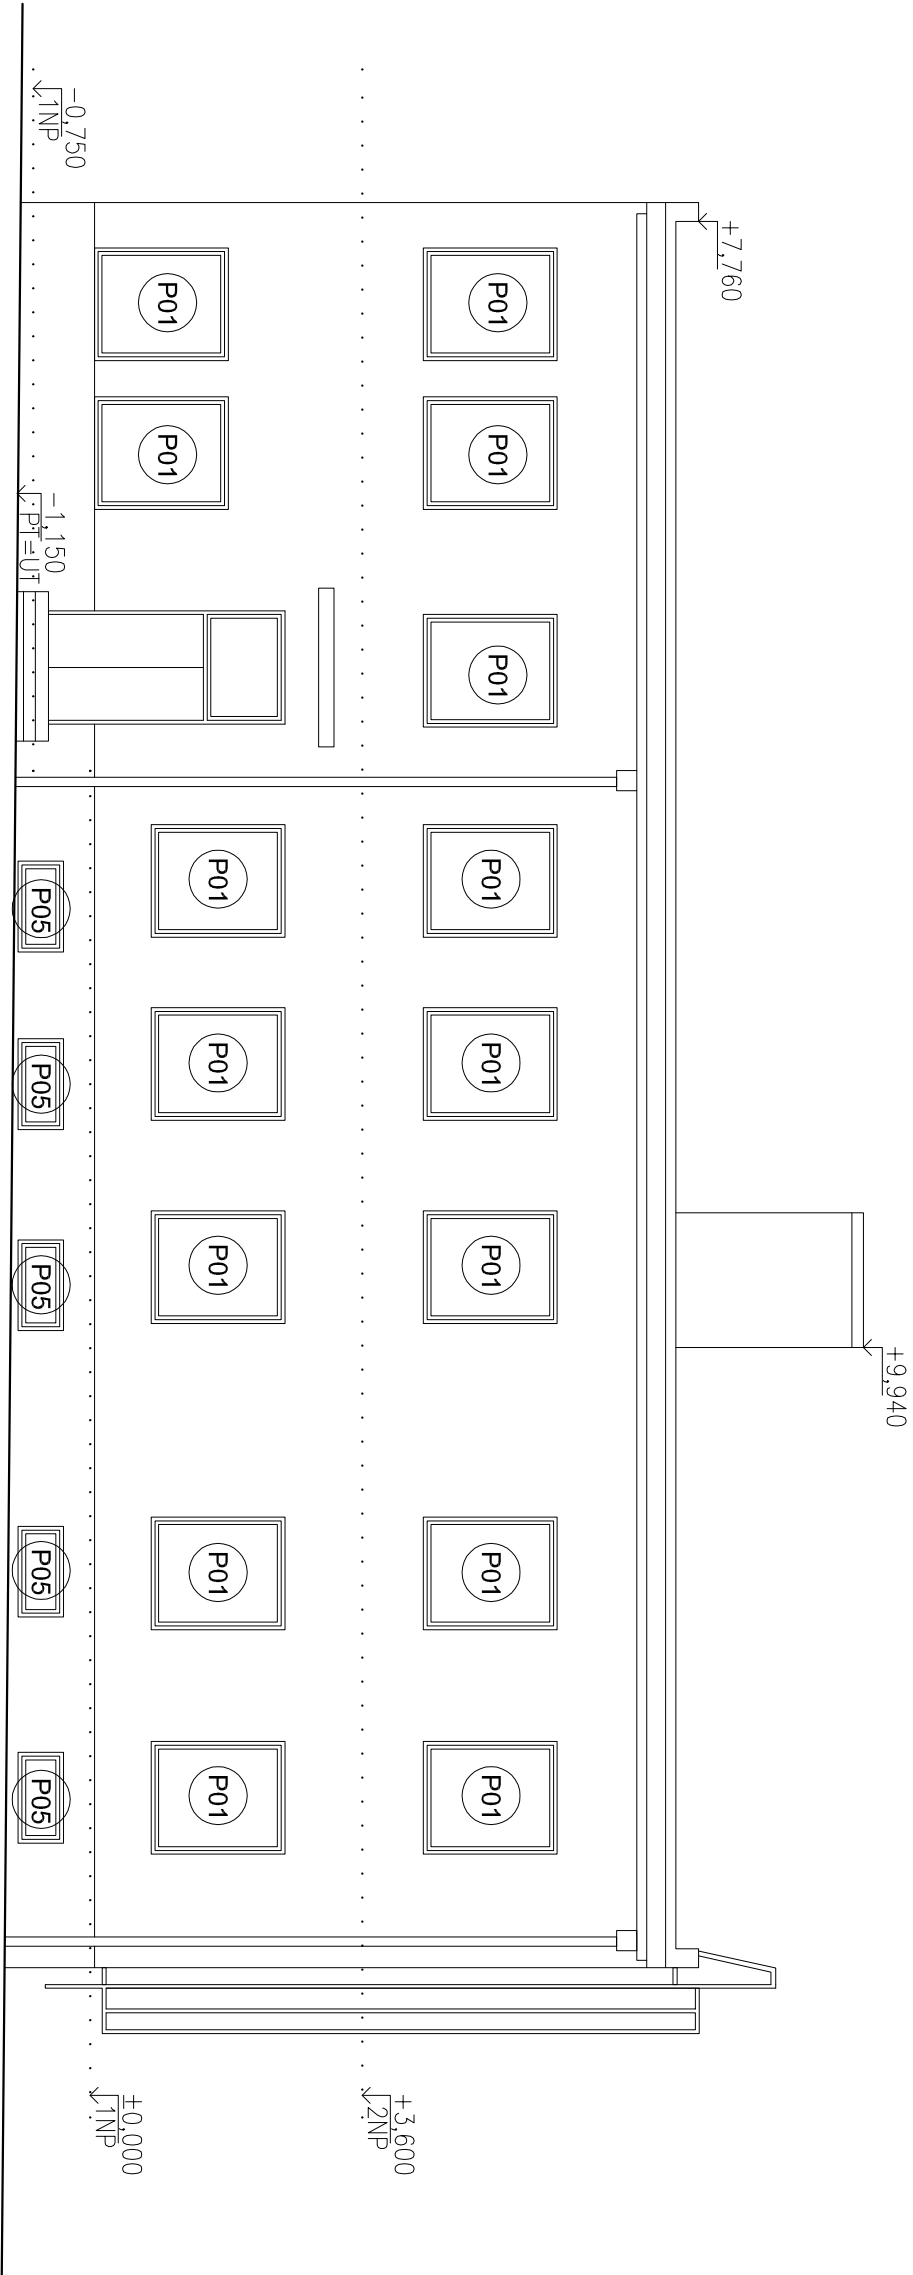

Stavebník: SŠZP Klatovy Nár.mučedníků 141 339 01Klatovy		Projektant : Projektová a znalecká kancelář Ing. Václav Vlček, s.r.o. Klatovy - Denisova 93/I tel.376 322 489, info@vlcekvaclav.cz	
Školní farma Na Zemědělce - Činov		D.1.1 Architektonicko stavební řešení	
VÝMĚNA OKEN NA SPRÁVNÍ BUDOVĚ		Datum : 02/2023	Číslo výkresu: 5
Pohled severní - stávající stav		Měřítko: 1:100	Číslo výtisku :