



POHLED VÝCHODNÍ  
STÁVAJÍCÍ STAV

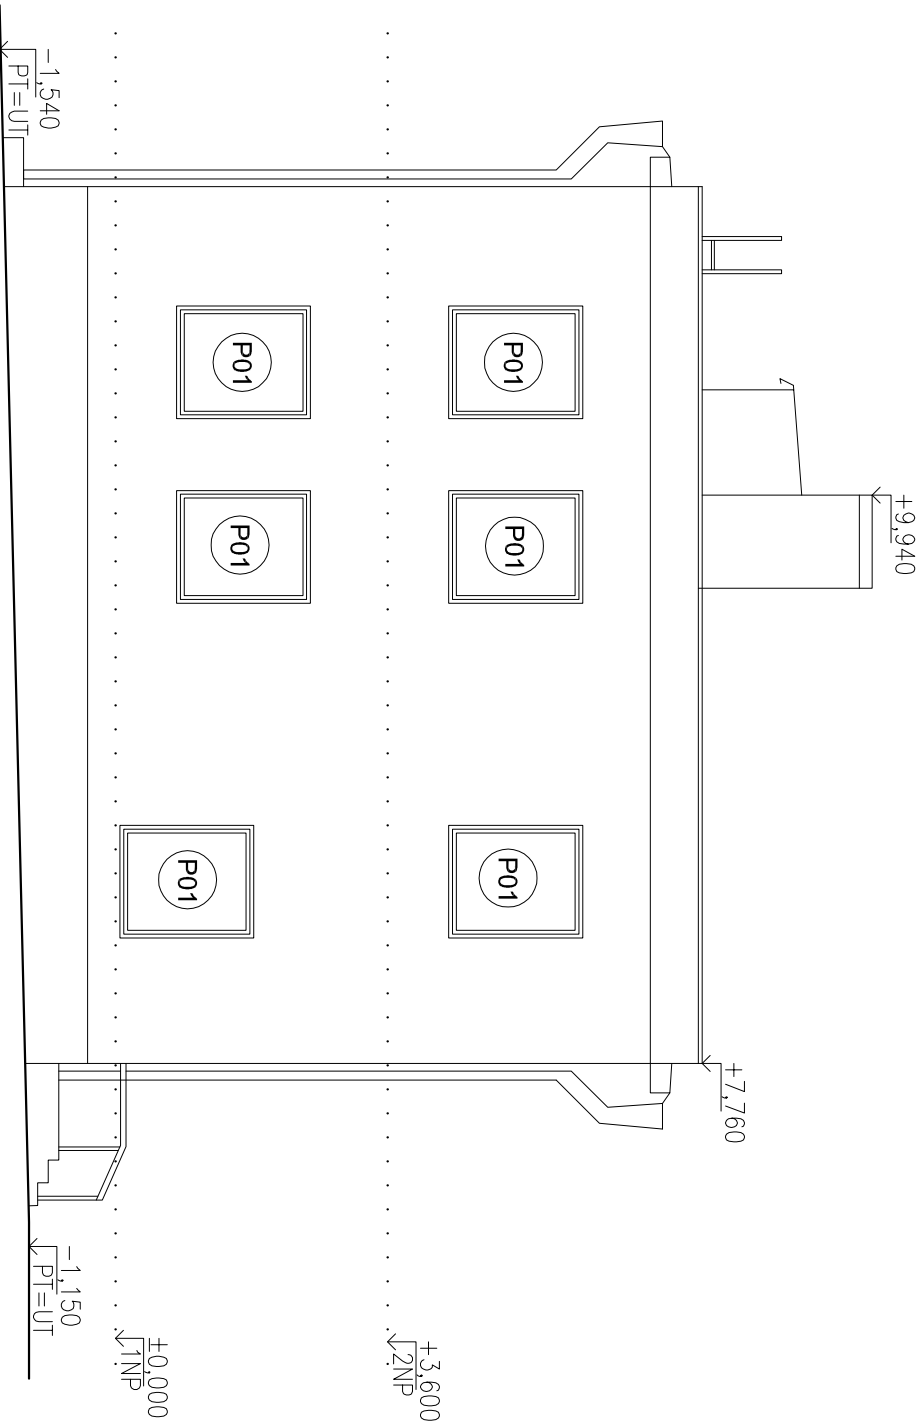

POHLED ZÁPADNÍ  
STÁVAJÍCÍ STAV

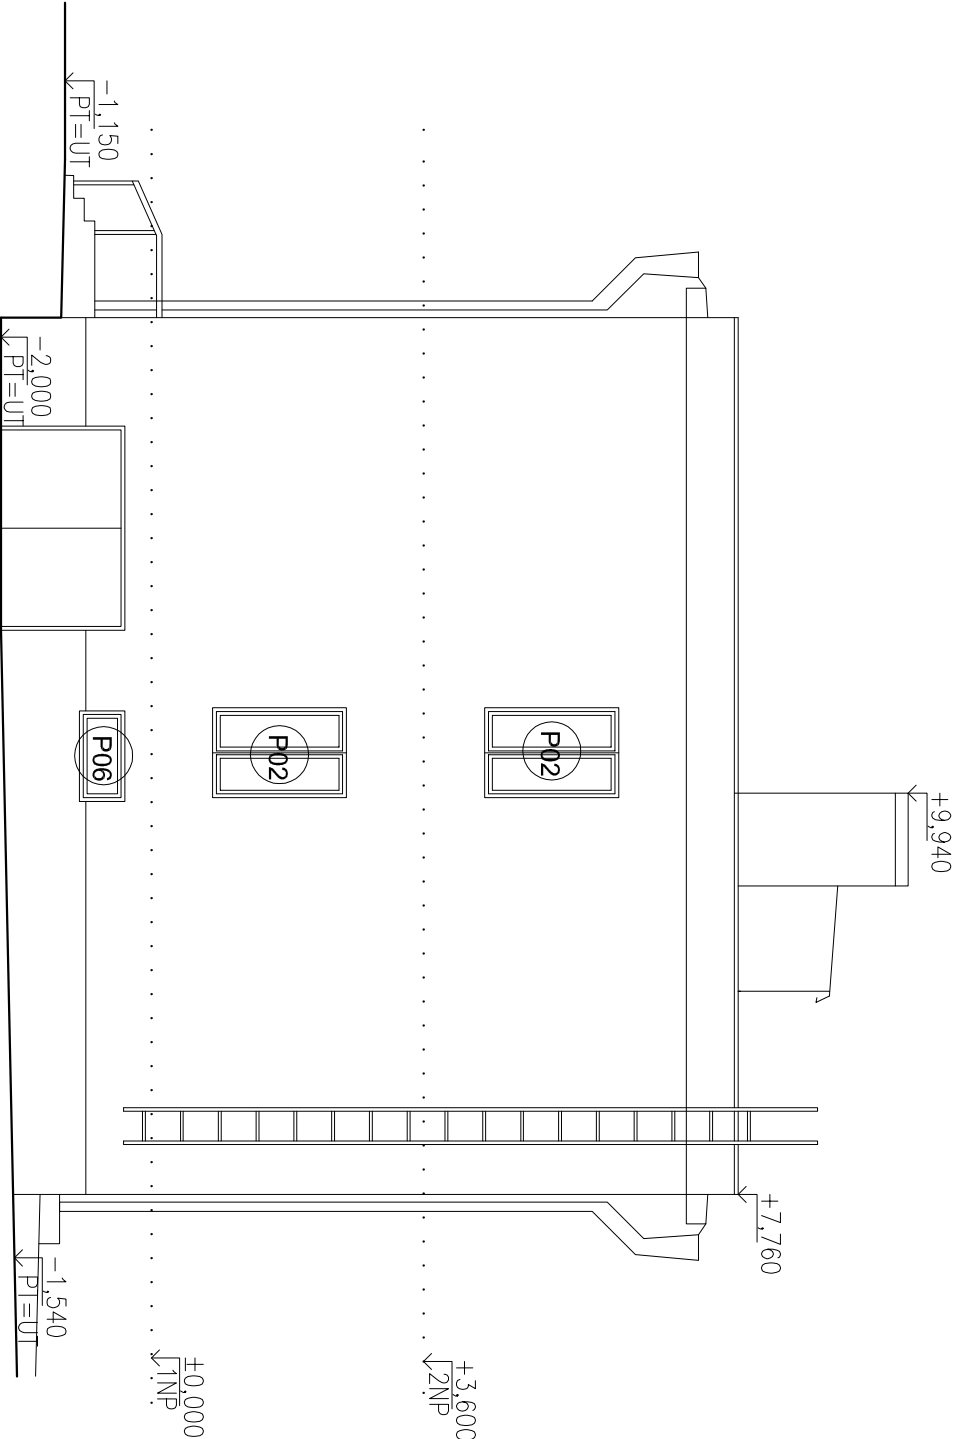

<b>Stavebník:</b> SŠZP Klatovy Nár.mučedníků 141 339 01Klatovy		<b>Projektant :</b> Projektová a znalecká kancelář Ing. Václav Vlček, s.r.o. Klatovy - Denisova 93/I tel.376 322 489, info@vlcekvaclav.cz	
Školní farma Na Zemědělce - Činov		D.1.1 Architektonicko	
VÝMĚNA OKEN NA SPRÁVNÍ BUDOVĚ		stavební řešení	Ing. Václav Vlček
		Datum :	J.Maňasová
		02/2023	Číslo výkresu: 7
Pohled východní a západní - stáv.stav		Měřítko: 1:100	Číslo výtisku :