


STÁVAJÍCÍ STAV - DEMONTÁŽE

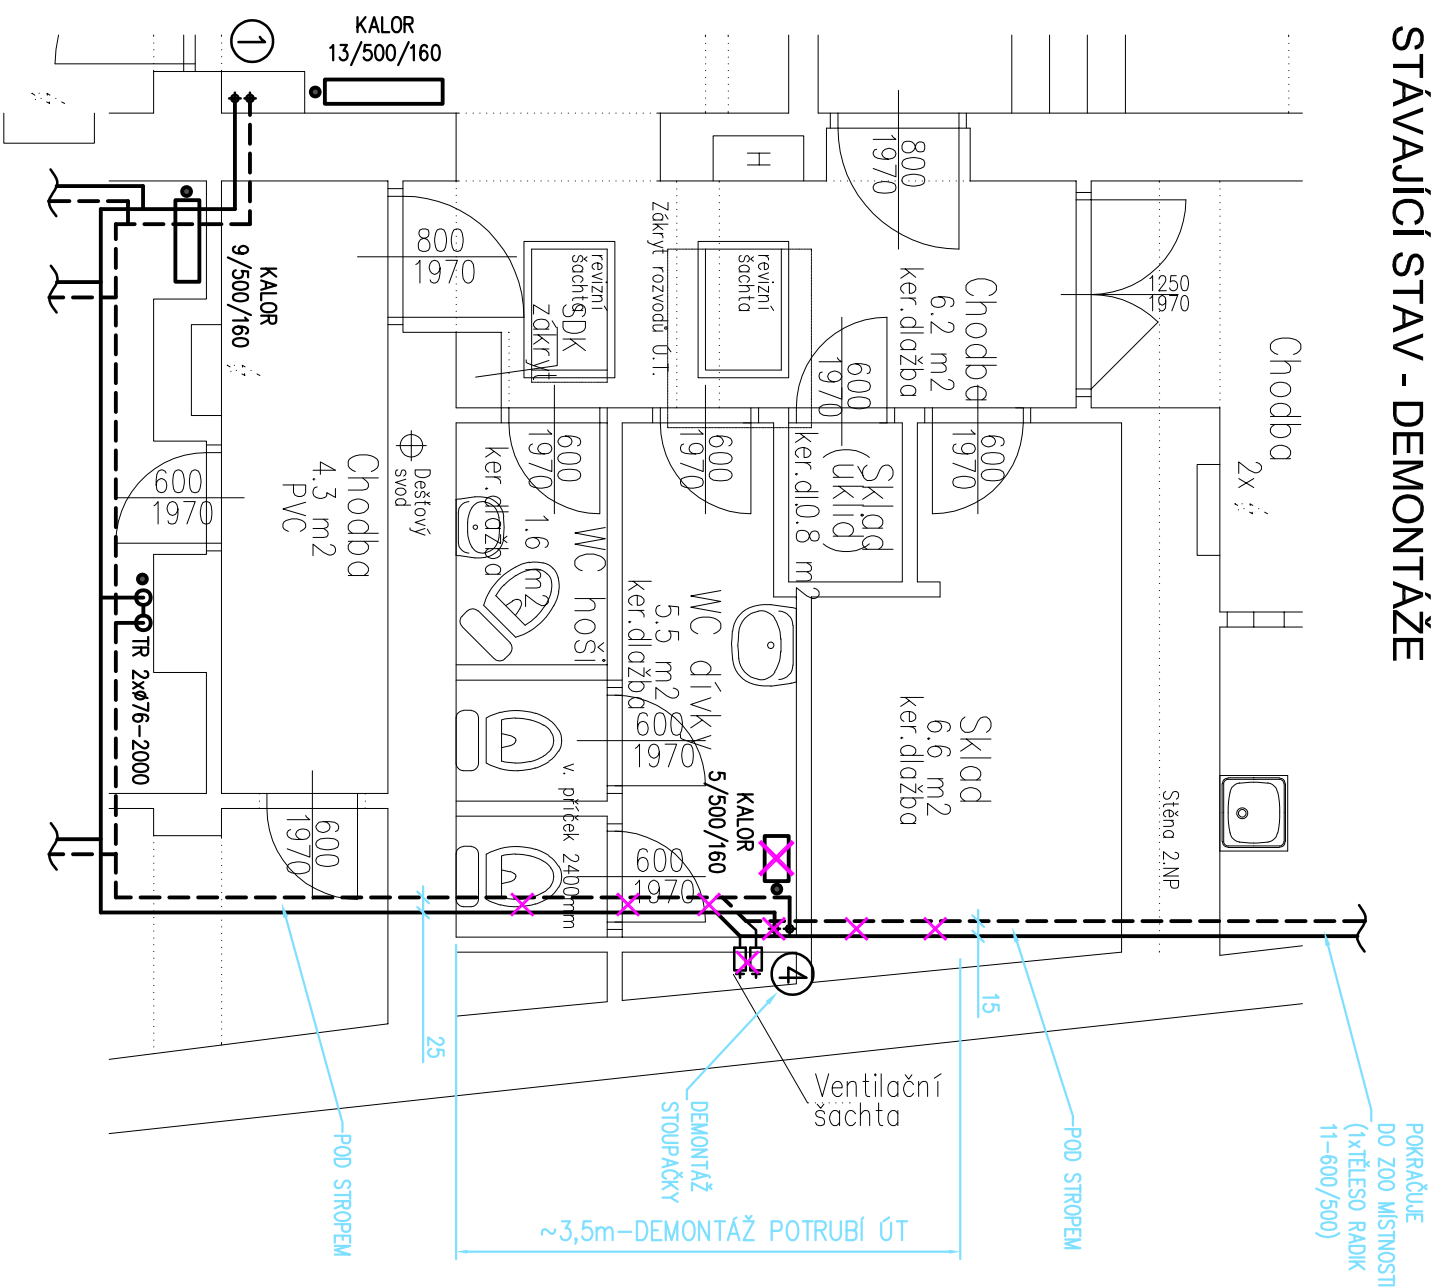

LEGENDA:

- NOVÝ STUPOVÁČKA

STAVAJÍCÍ OTOPNÉ TĚLESO VČ. ARMATUR


STAVAJÍCÍ STUPOVÁČKA ÚT

DEMONTÁŽ

STAVAJÍCÍ OTOPNÉ TĚLESO VČ. ARMATUR

STAVAJÍCÍ STUPOVÁČKA ÚT

NOVÝ STAV

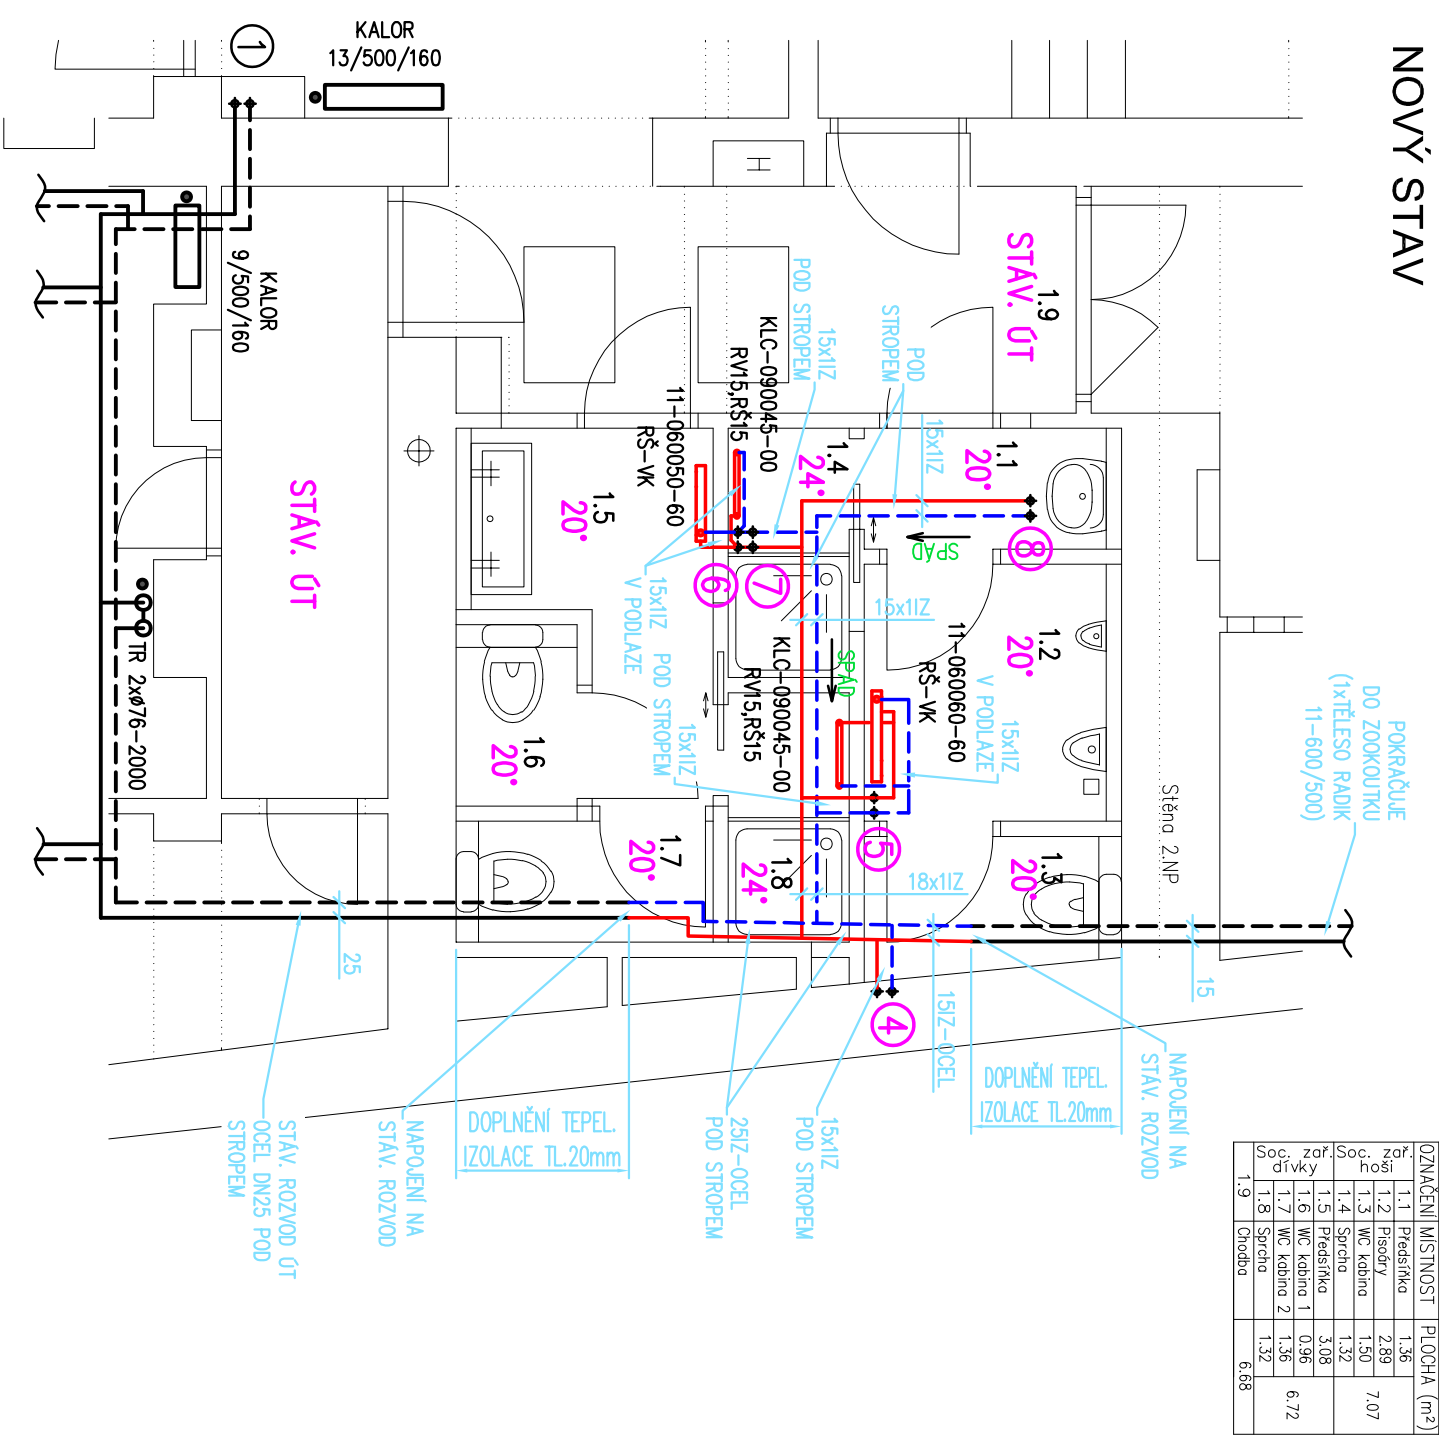

D.1.2.2 VYTÁPĚNÍ

TECHNICKÁ DOKUMENTACE P12205250101, P12205250102

AIRTECH GROUP s.r.o., Jihmlové 7, 312 16 Plzeň, tel./fax:++420-377430409-11, E-mail:airtech@airtech.cz			
VYPRACOVAL	PROJEKTANT	HLAVNÍ PROJEKTANT	KONTROLOVAL
ing. ŠIMAČEK	ing. ŠIMAČEK	ing.KUBR	ing.KUBR
<i>AK</i>	<i>AK</i>	<i>Stuha</i>	<i>Stuha</i>
INVESTOR			
Středisko volného času Radováněk, Pállova 52/19, 301 00 Plzeň			
Stavební úpravy sociálních prostor v objektu			
Petránská 43, Plzeň			
PŮDORYS 1.NP			

AIRTECH®	
AIRTECH GROUP s. r. o.	
www.airtech.cz	
ŠS. ZK. AIRTECH	22052501
DRUH DOKUM.	DPS
DATUM	07/2022
MEŘÍTKO	1:50
V2205250103	