1.NP - Navrhovaný stav

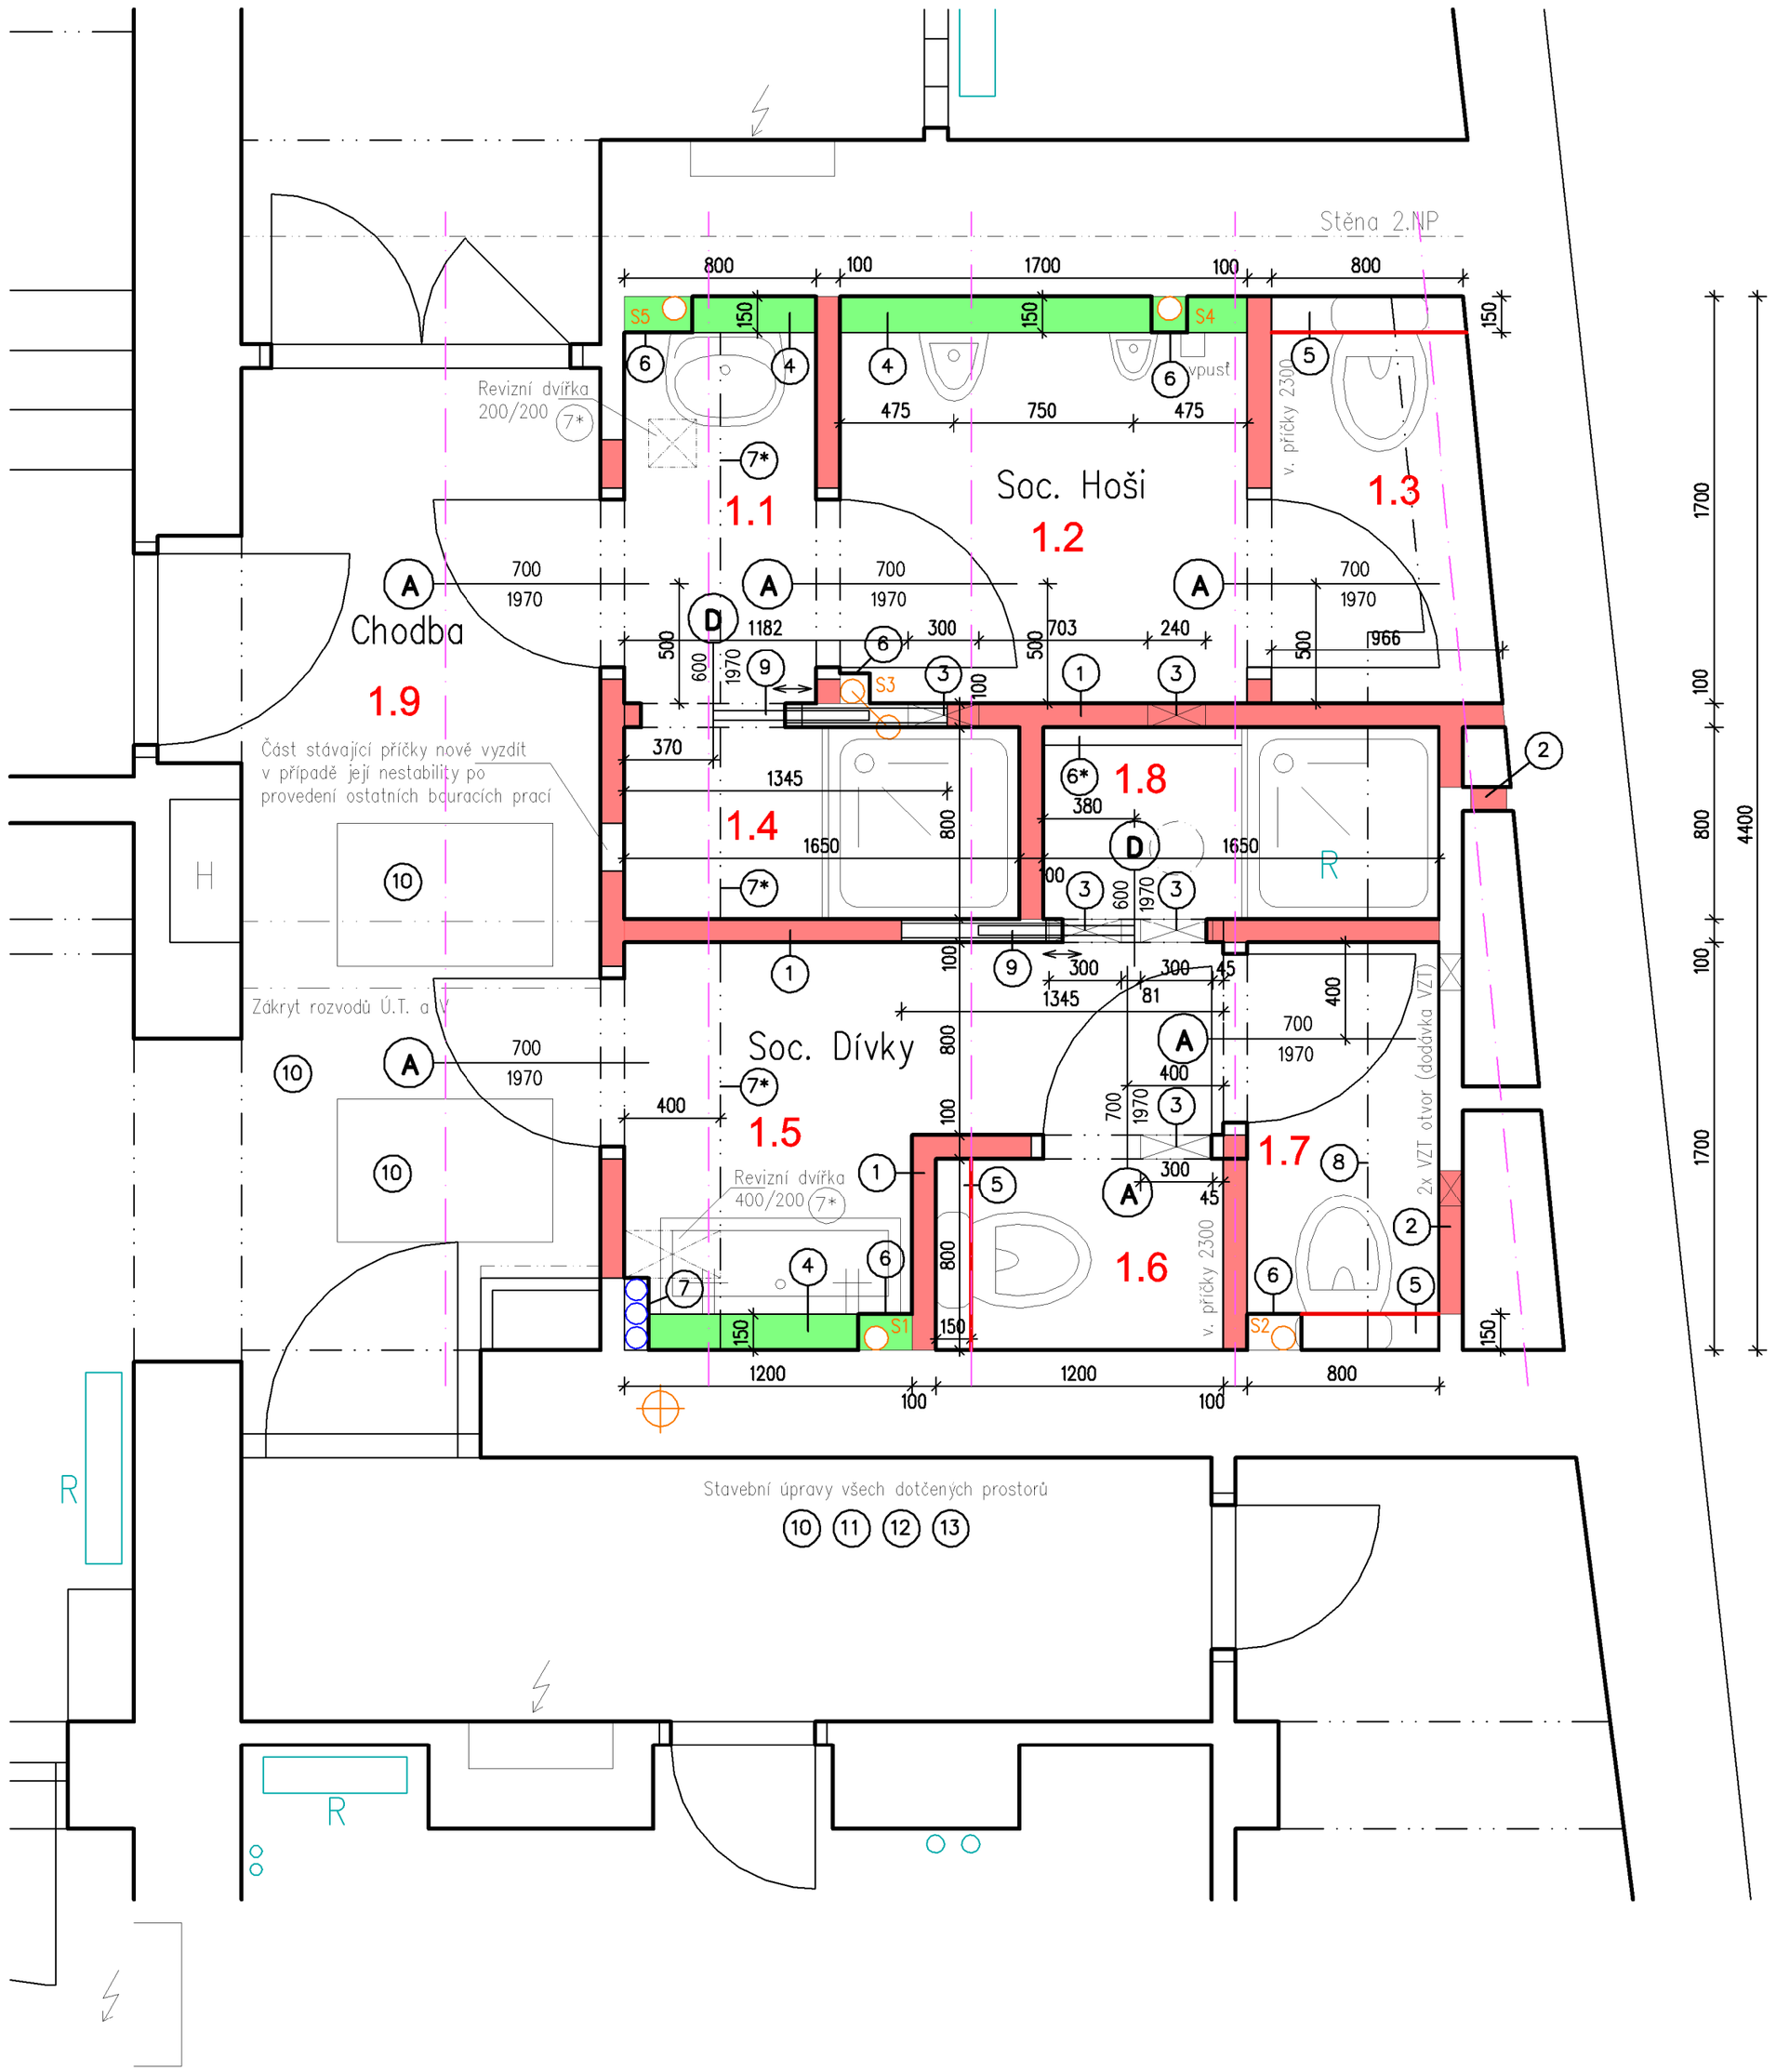

Legenda místností (1.NP) :

OZNAČENÍ		MÍSTNOST	PLOCHA (m²)		PODLAHA	STĚNY	STROP
Soc. zařízení hoši	1.1	Předsíňka	1.36	7.07	keramická dlažba	obklad 2.0m + omítka	stávající podhled
	1.2	Pisoáry	2.89		keramická dlažba	obklad 2.0m + omítka	stávající podhled
	1.3	WC kabina	1.50		keramická dlažba	obklad 2.0m + omítka	stávající podhled
	1.4	Sprcha	1.32		keramická dlažba	obklad 3.15m	stávající podhled
Soc. zařízení hoši	1.5	Předsíňka	3.08	6.72	keramická dlažba	obklad 2.0m + omítka	stávající podhled
	1.6	WC kabina 1	0.96		keramická dlažba	obklad 2.0m + omítka	stávající podhled
	1.7	WC kabina 2	1.36		keramická dlažba	obklad 2.0m + omítka	stávající podhled
	1.8	Sprcha	1.32		keramická dlažba	obklad 3.15m	stávající podhled
1.9		Chodba	6.68		keramická dlažba	omítka na novém zdivu	stávající podhled

Legenda :

- Stávající zachovávané konstrukce
- Stávající zachovávané stropní nosníky
- Navrhované zděné konstrukce (příčky) – např. Ytong Klasik P2-500
- Navrhované zděné konstrukce (instalační přizdívky) – např. Ytong Klasik P2-500

Stavební úpravy :

(1) Nová dispozice sociálních zařízení (pórobetonové zdivo tl.100 výšky 3.150m do podhledu nebo výšky 2300mm). Prostory sociálních zařízení hochů a dívek

(2) Zazdění otvorů po demontovaných VZT mřížkách – 1x 600/600, 1x 150/300. V místnosti 1.7 nové mřížky (viz VZT)

(3) Otvory pro kruhové VZT potrubí (5x) – dodatečné vyřízntí ve zdivu nebo vytvoření otvoru při zdění
Otvor 300/300 (osa 2896mm od podlahy – viz též VZT) pro potrubí DN200 – 4x
Otvor 240/240 (osa 2896mm od podlahy – viz též VZT) pro potrubí DN140 – 1x
Po osazení potrubí začištění otvoru.
Další drobné prostupy pro instalace viz příslušná složka projektu.

(4) Pórobetonové zdivo (instalační přizdívka tl.150mm výšky 1250mm) – místnosti 1.1, 1.2, 1.5
Propojení se souvisejícím zdivem pomocí nerezových kotev (vzájemné spojení) – systémové páskové kotvy

(5) SDK kapotáž závěsných konstrukcí pro WC mísy, výšky cca 1150mm dle konstrukce (dodávka ZTI)
– místnosti 1.3, 1.6, 1.7. Voděodolný "zelený" SDK + obklad.

(6) SDK kapotáž kanalizačních stoupaček S1 až S5 vč. revizních dvířek u čistících kusů (5x)
Předpokládané velikosti kapotáží viz výpis prvků D.1.1.c.2. (pozice I). Voděodolný "zelený" SDK + obklad.

(6*) SDK kapotáž kanalizačních vodorovných rozvodů v místnosti 1.8 (u podlahy)
Předpokládaná velikost kapotáže viz výpis prvků D.1.1.c.2. (pozice IV). Voděodolný "zelený" SDK + obklad

(7) SDK kapotáž vodovodních stoupaček v místnosti 1.5 (1x)
Předpokládaná velikost kapotáže viz výpis prvků D.1.1.c.2. (pozice II) Voděodolný "zelený" SDK + obklad.

(7*) SDK kapotáž vodovodních vodorovných rozvodů pod stropem v místnostech 1.5, 1.4. 1.1 vč. revizních dvířek 400/200 (1x) a 200/200 (1x) v místech ventilů. Předpokládaná velikost kapotáže viz výpis prvků D.1.1.c.2. (pozice V). Voděodolný "zelený" SDK.

(8) SDK kapotáž topenářských vodorovných rozvodů pod stropem v místnostech 1.7, 1.8. 1.3
Předpokládaná velikost kapotáže viz výpis prvků D.1.1.c.2. (pozice VI).
Voděodolný "zelený" SDK.

(9) Překlad pro pouzdra posuvných dveří – 2x L40/60/4 – 1650 v úrovni 2060mm od čisté podlahy

(10) Nová keramická dlažba vyššího standardu (nutno odsouhlasit investorem) na připravený vyrovnaný podklad
– keramická slinutá dlažba (PEI5, smykové tření min. 0.5, odolnost proti skvrnám 3)
do flexi lepidla + spárovací stěrka – 10mm
– 2x stěrková hydroizolace s vytažením 300mm na stěnu (v místě sprchového koutu do stropu)
dvousložkový, trvale pružný hydroizolační nátěr na bázi polymerů a směsí modifikovaných
přísah s cementem, v rozích bandáž (např. tekutá lepenka Den Braven)
– vyrovnávací stěrka (dle potřeby pro vyrovnání stávajícího podkladu)
– penetrační nátěr (např. Sokrat, Favohaft G654) – kompatibilita s hydroizolační stěrkou
– stávající betonová mazanina
Obklad proveden i na všech přizdívkách a kapotáží stěn.

(11) Po odstranění stávajících obkladů na zachovávaném zdivu a na nových příčkách provedení nové vnitřní omítky
– stěrková na pórobetonovém novém zdivu, vápenoštuková na původním zdivu. Nad budoucím obkladem přeštukování.
Nový obklad stěn ve všech dotčených prostorech vyššího standardu, odstín světlý,
rozměr cca 150/200, součástí obkladu veškeré rohové, koutové, ukončující lišty (estetika)
Obklad proveden i na všech přizdívkách a kapotáží stěn vč. pouzder posuvných dveří.
Na chodbě obklad nebude (pouze výmalba)

(12) Výmalba (bílá) stěn nad obkladem dotčených prostorů (i chodba 1.9) vč. předchozího odstranění nátěru a event. vyspravení omítek (na zachovávaném zdivu). Na chodbě event. barevná výmalba (vyvzorkovat s investorem) s vysokou otěruvzdorností, do úrovně 1.1m omyvatelná

(13) Výmalba uzavíracím bílým nátěrem stávajících podhledů dotčených prostorů vč. předchozího event. vyspravení nesoudržné výmalby (např. po odstraněných příčkách), provedení drobného přešpachtolání.

Poznámka :

* Výkres stávajícího stavu (instalace) viz D.1.1.b.1.
* Výkres stávajícího stavu viz D.1.1.b.4.
* Výkres bouracích prací viz D.1.1.b.7.
* Výkres koordinace (bourání + nové) viz D.1.1.b.13.
* Překlady otočných dveří 2x R12 dl.1100 (6 dveří)

* Popis stavebních úprav viz též technická zpráva D.1.1.a.

* Pozdra posuvných dveří osadit během hrubé stavby
* Ve stycích nového a starého zdiva použít kotvící pásky nebo provést klasický styk ozub/kapsa
* Součástí kapotáží SDK jsou příslušné plechové podpůrné profily a použití lepící pěny, též rohové lišty a definitivní povrchová úprava vč. předchozího tmelení

Ved.projektant :	Zodp.projektant :	Vypracoval :	Kreslil :
Ing. Václav Hlinka		Pavel Sutnar	

Projekční a inženýrská kancelář pro pozemní stavby
HBH atelier s.r.o.
Letkovská 5, Plzeň 326 00
tel./fax : 377 441 072, 377 441 106
email : hbhing@seznam.cz

Akce :	Projektová dokumentace – úpravy sociálních zařízení Petřínská 43, Plzeň		
Investor :	Středisko volného času Radovánek Pallova 19, 301 00 Plzeň	Místo :	Plzeň
		Stupeň PD :	DPS
		Datum :	03/2022
Obsah :	Navrhovaný stav	Číslo akce :	2206
Půdorys 1.NP (DOTČENÝ PROSTOR)		Měřítko : 1 : 25	Číslo výkresu : D.1.1.b.10.