


1.NP - Bourání + Nové

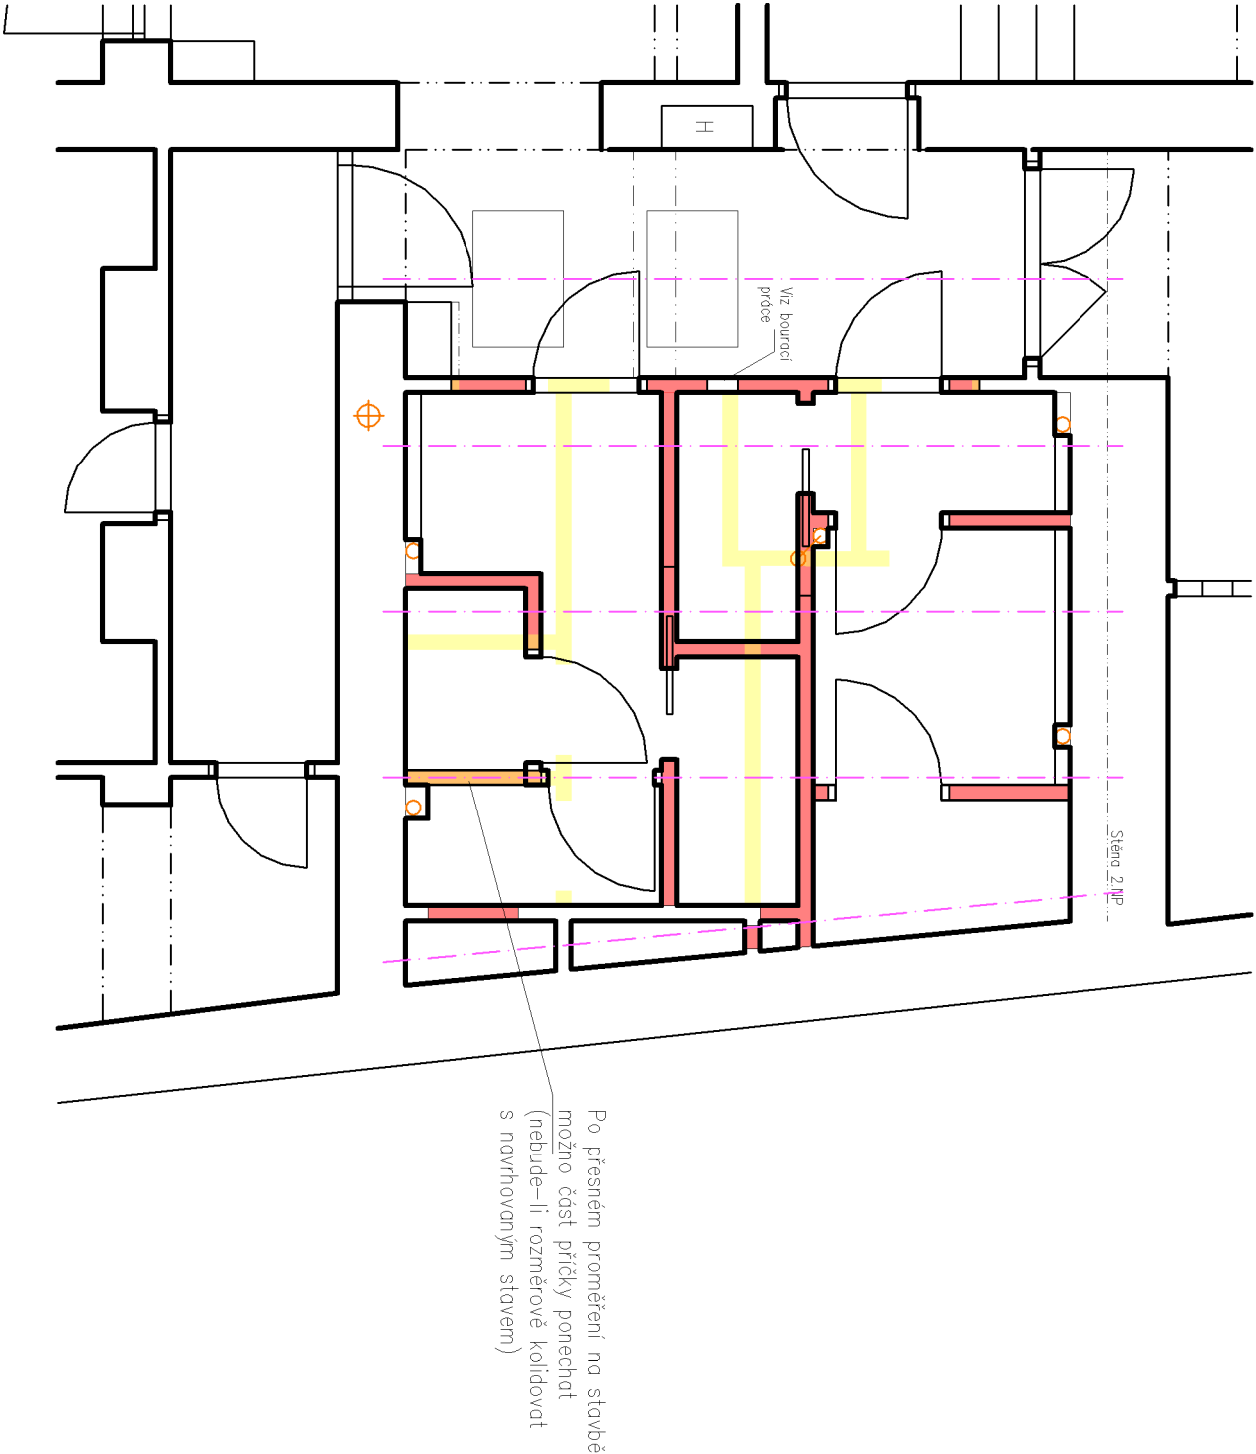


Legenda konstrukcí :

- Stávající zachovávané konstrukce
- Stávající zachovávané stropní nosníky
- Rušené konstrukce
- Navrhované konstrukce

Poznámka :
Jedná se pouze o neokótované schéma konstrukcí – pro zndzornění
souvvislosti mezi bouranými a novými konstrukcemi.

Ved.projektant :	Zodp.projektant :	Vypracoval :	Kresil :
Ing. Václav Hlínka		Pavel Sutnar	
Akce : Stavební úpravy sociálních prostor v objektu Petřínská 43, Plzeň			
Investor : Středisko volného času Radovdnek Pállova 19, 301 00 Plzeň			
Obsah : Bourání + nové		Číslo akce :	2210
Schéma 1.NP (DOTČENÝ PROSTOR)		Měřítko : 1 : 50	Číslo výkresu : D.1.1.b.13.

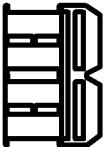

Projektování a inženýrská kancelář
pro pozemní stavby

Letkovská 5, Plzeň 326 00
tel./fax : 377 441 072, 377 441 106
email : hbihing@seznam.cz