



## 1.NP

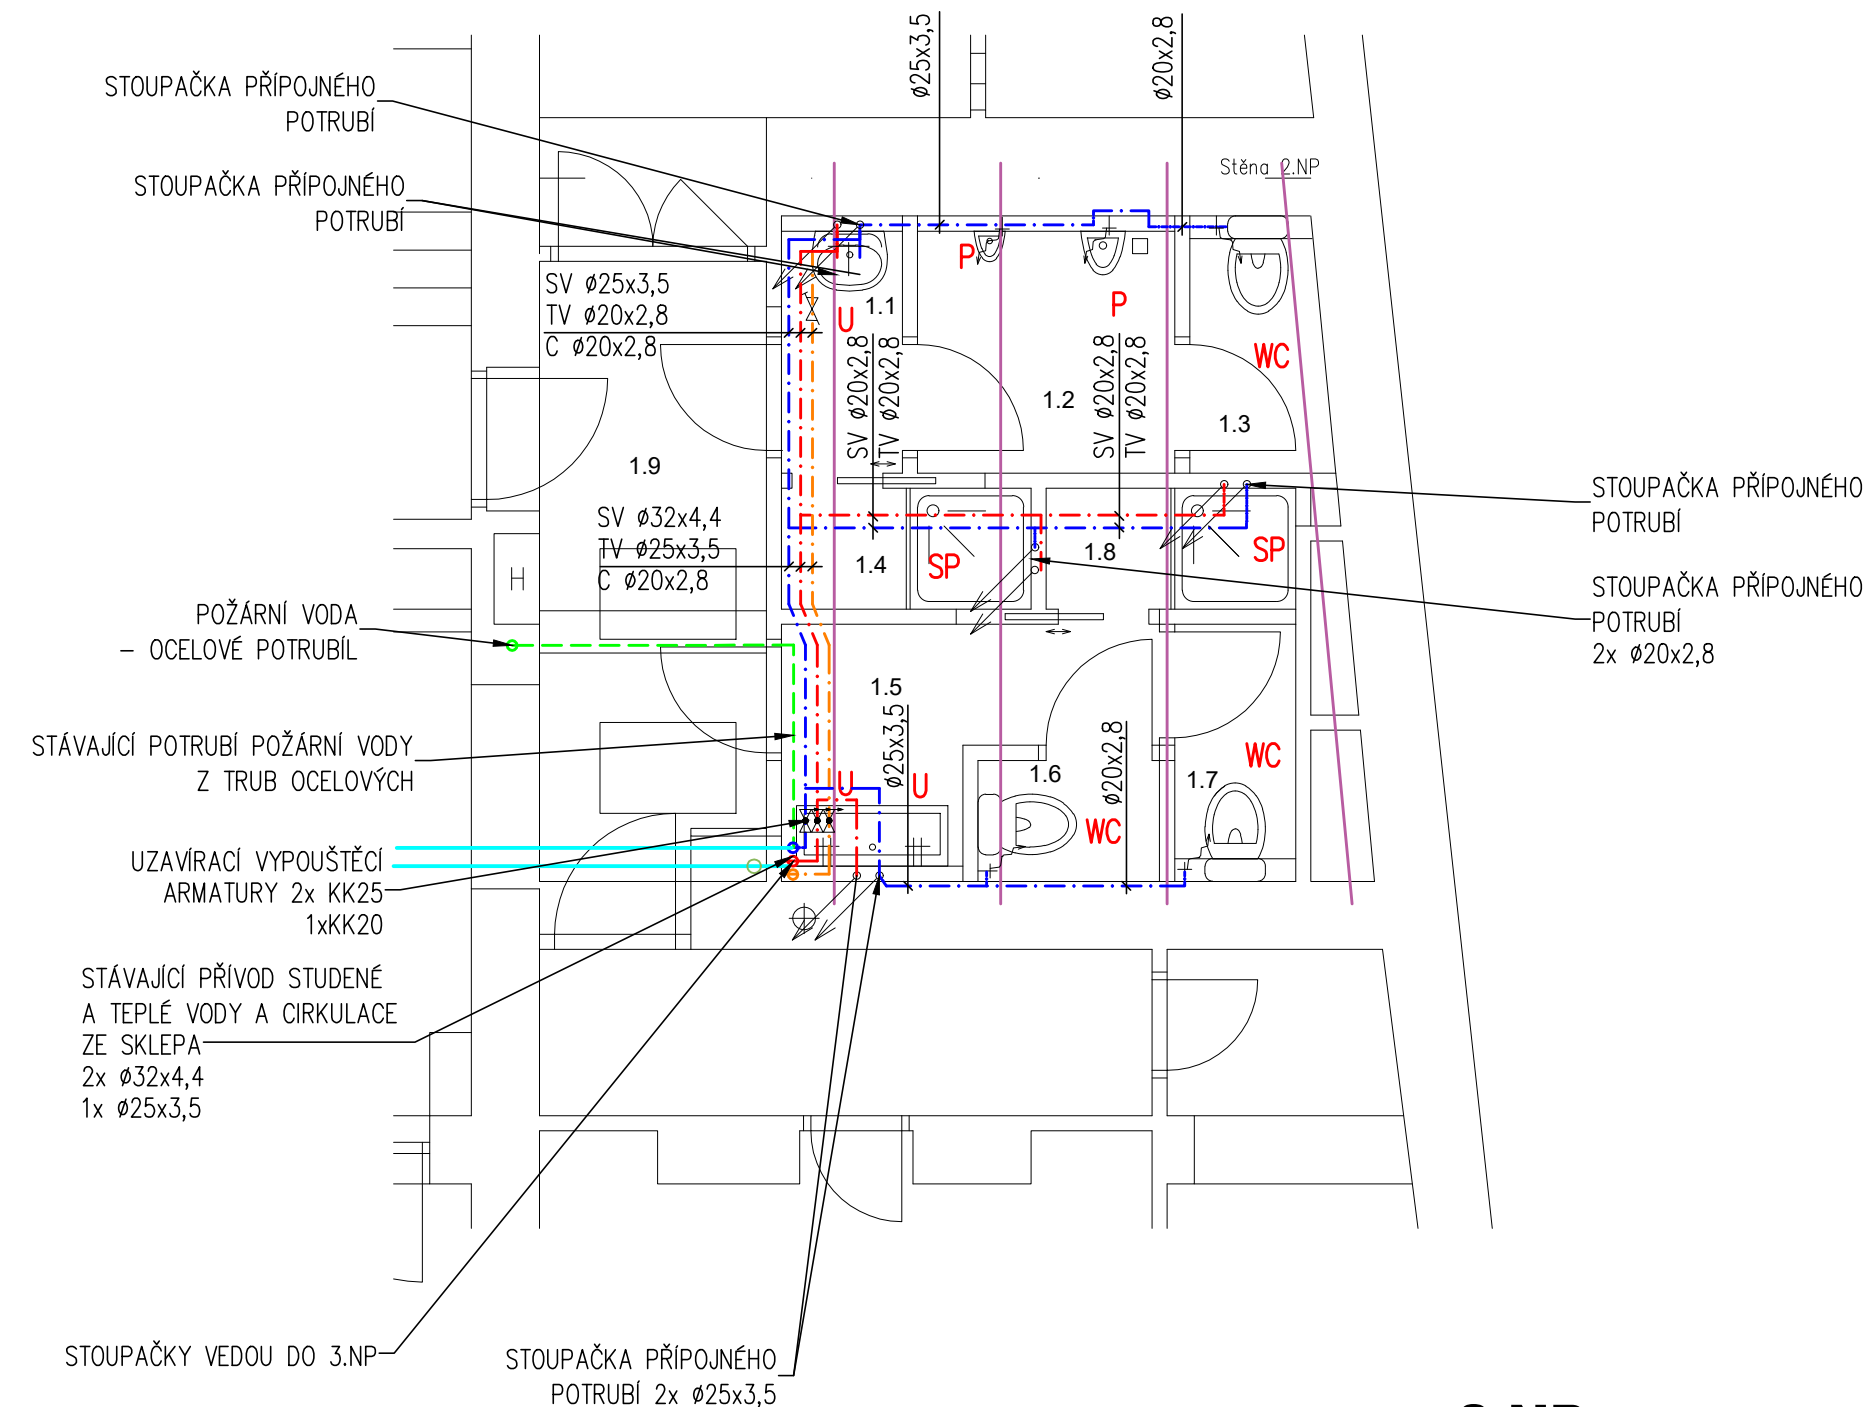

## 2.NP

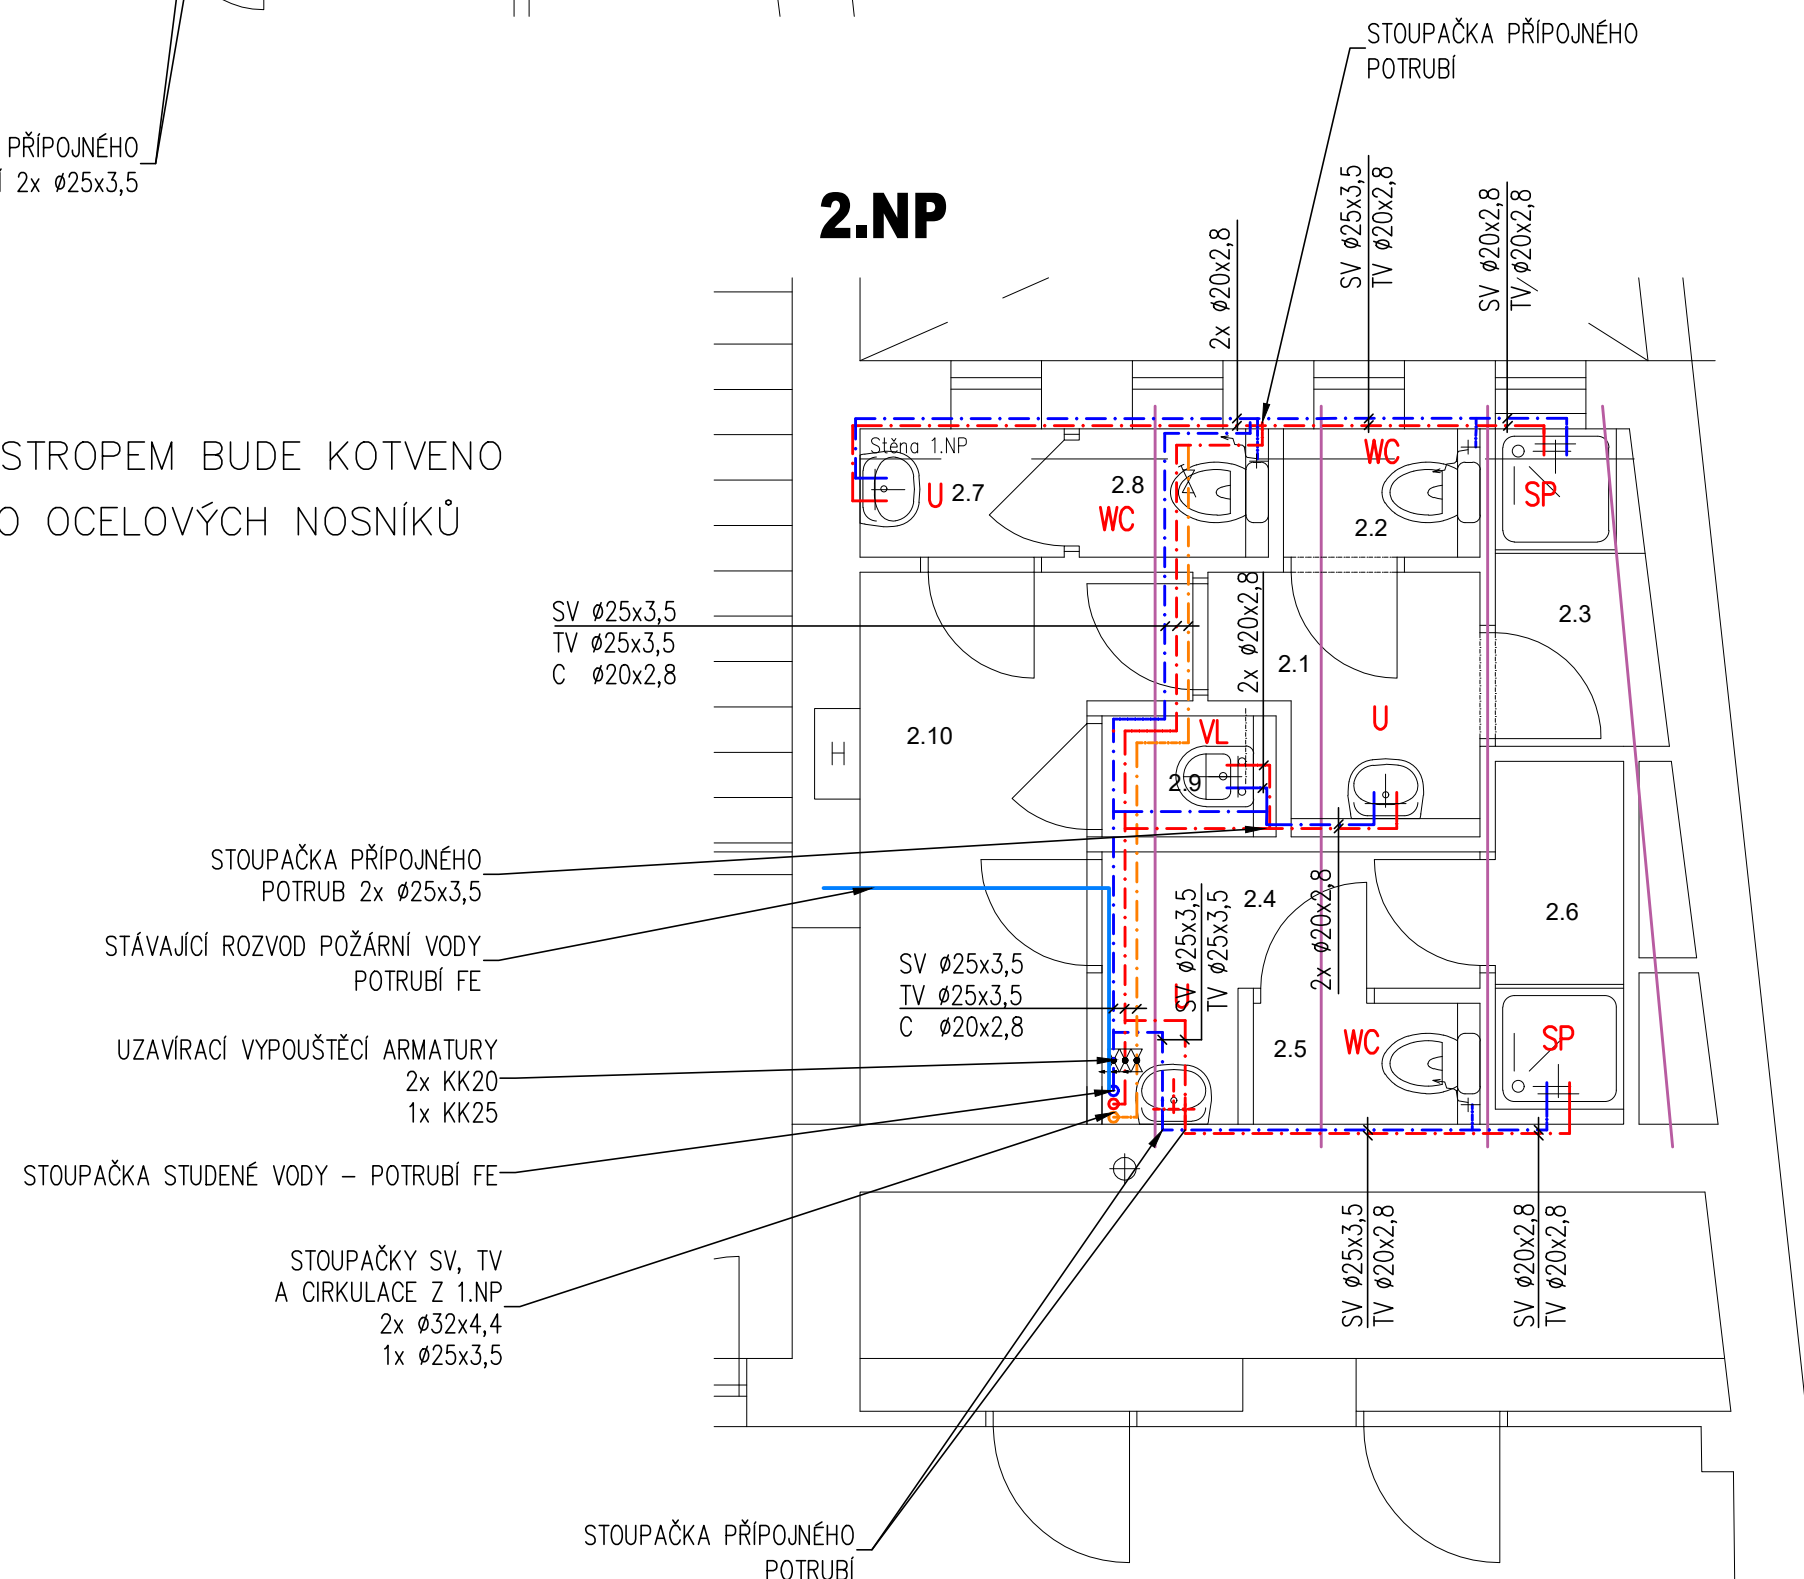

**Legenda miestností (1.NP) :**

OZNAČENÍ		MÍSTNOST	POLOHA (m <sup>2</sup> )
Soc. zařízení hoši	1.1	Předstířka	1.36
	1.2	Pisoáry	2.89
	1.3	WC kabina	1.50
	1.4	Sprcha	1.32
Soc. zařízení Dívky	1.5	Předstířka	3.08
	1.6	WC kabina 1	0.96
	1.7	WC kabina 2	1.36
	1.8	Sprcha	1.32
	1.9	Chodba	6.68


**Legenda miestností (2.NP) :**

OZNAČENÍ		MÍSTNOST	PLOCHA (m <sup>2</sup> )
Soc. zař. ženy	2.1	Předstírka	2.66
	2.2	WC kabína	1.11
	2.3	Sprcha	2.03
	2.4	Předstírka	3.06
Soc. zař. muži	2.5	WC kabína	1.20
	2.6	Sprcha	1.91
	2.7	Předstírka	1.15
Pohot.	2.8	WC kabína	1.06
	2.9	Úklid	0.92
	2.10	Chodba	6.07

### Legenda místností (3.NP)

OZNAČENÍ	MÍSTNOST	PLOCHA (m <sup>2</sup> )
Soc. zařízení hodi	3.1 Předšířka	1.79
	3.2 Písořý	3.04
	3.3 WC kabina	1.91
	3.4 Sprcha	1.32
Soc. zařízení Dívky	3.5 Předšířka	3.12
	3.6 WC kabina	11.00
	3.7 WC kabina	21.36
	3.8 Sprcha	1.36
	3.9 Komora	1.08
	3.10 Chodba	8.25
3.11 Sklad	6.52	

### 3.NP

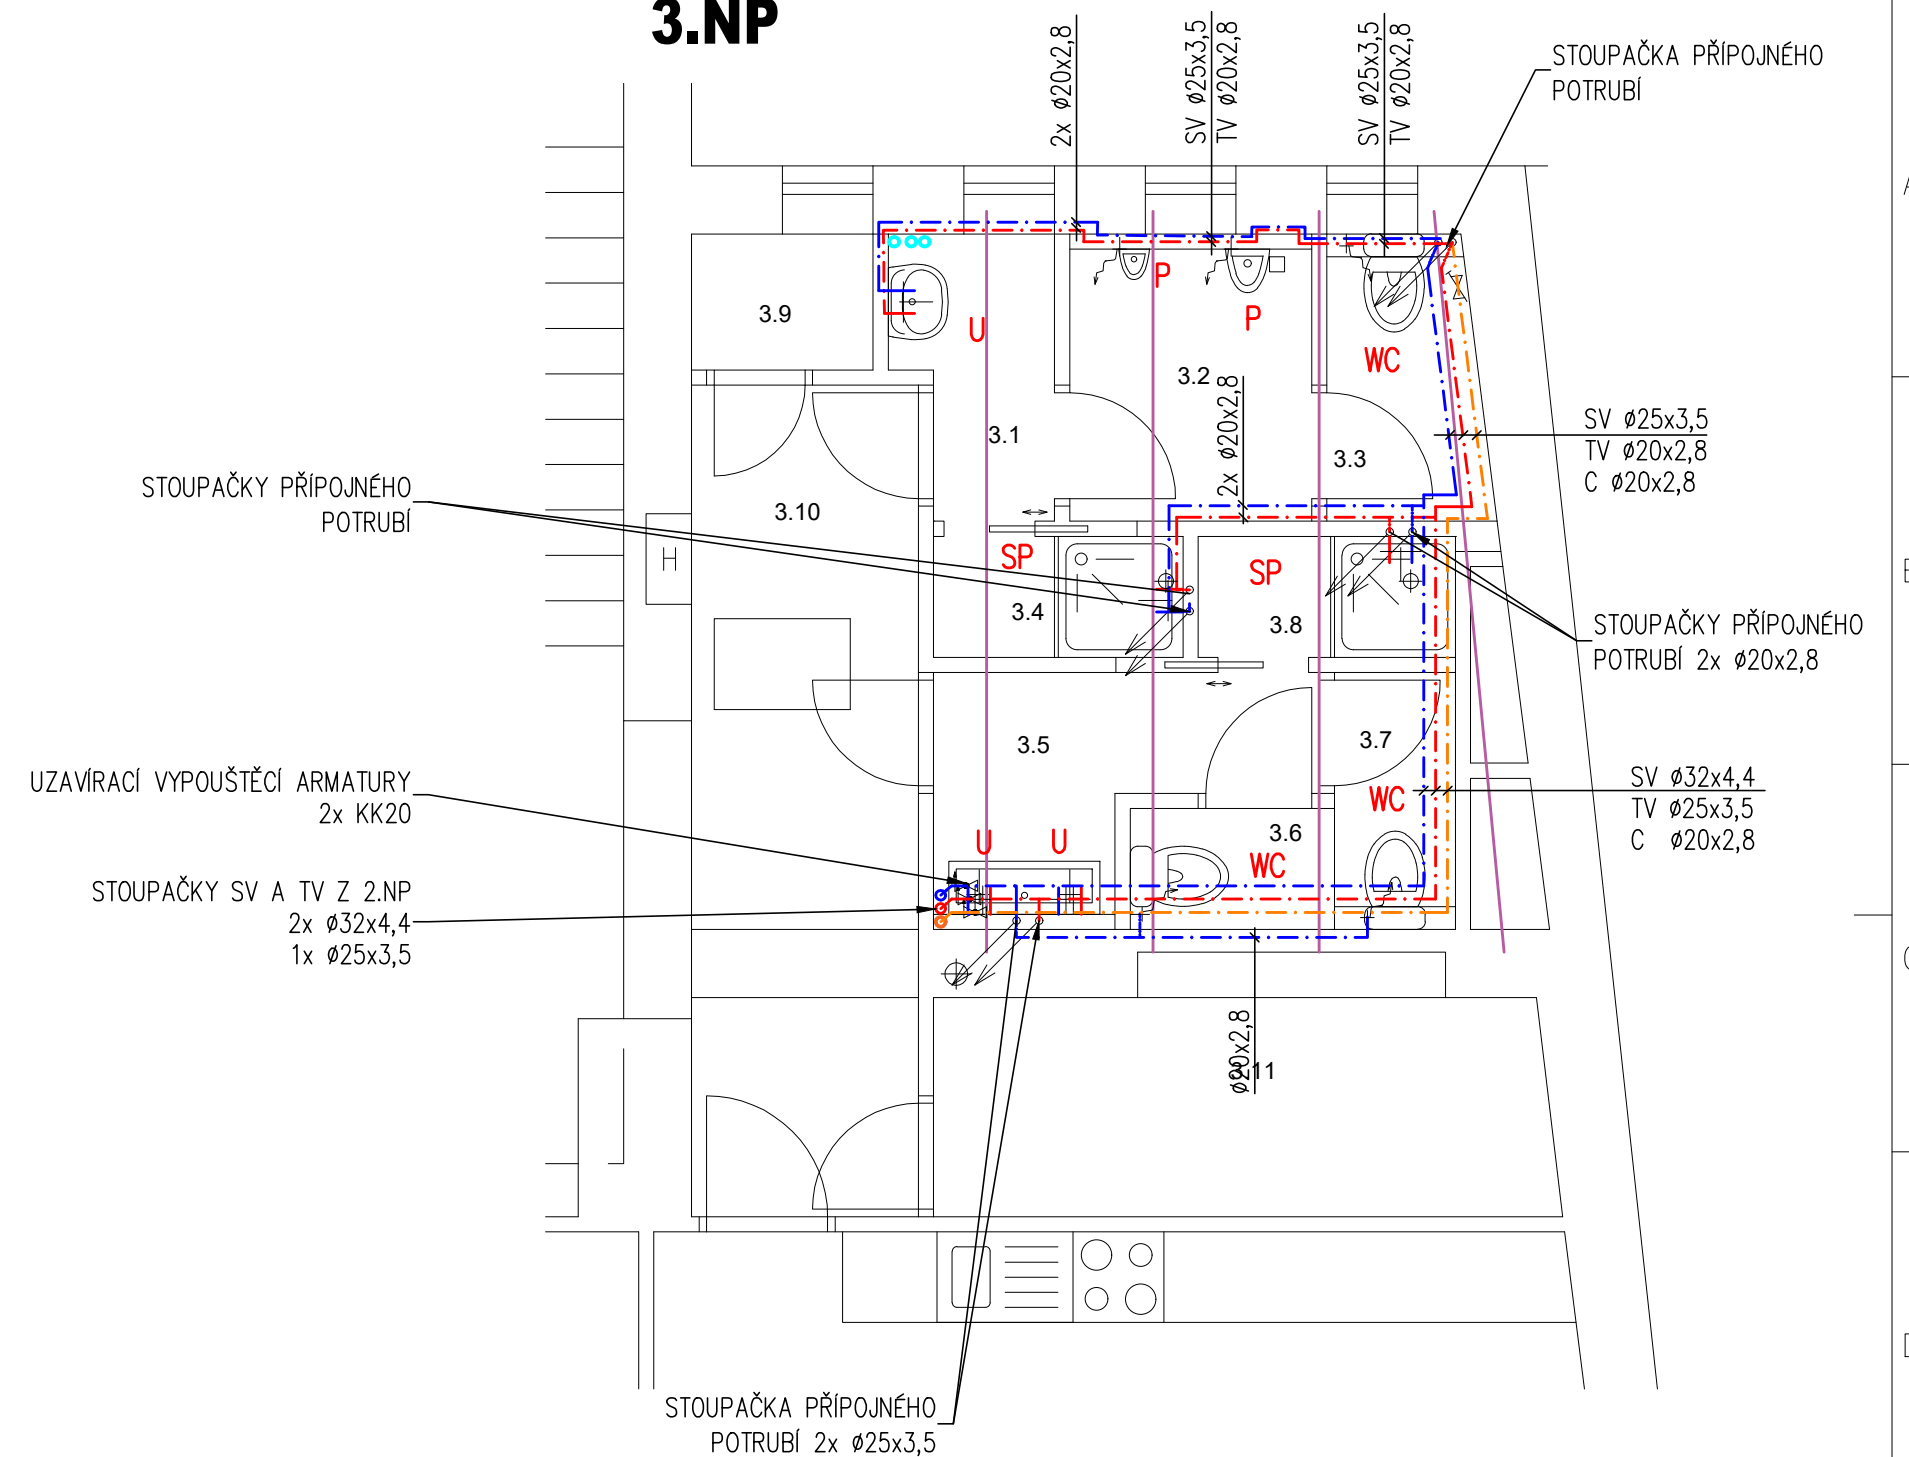

LEGENDA:

- · — STÁVAJÍCÍ VODOVODNÍ POTRUBÍ PPr
- · — NOVÝ ROZVOD STUDENÉ VODY – POTRUBÍ PPr
- · — NOVÝ ROZVOD CÍRKULACE – POTRUBÍ PPr
- · — NOVÝ ROZVOD TEPLÉ VODY – POTRUBÍ PPr
- OCELOVÉ NOSNÍKY NAD PODHLEDEM
- · — STÁVAJÍCÍ ROZVOD POŽÁRNÍ VODY

TECHNICKÁ ZPRÁVA PI 2205250110

VÝKAZ VÝMĚR PI 2205250111

AIRTECH GROUP s.r.o., Jiřínová 7, 312 00 Plzeň, tel./fax:++420-377430409-11, E-mail:airtech@airtech.cz				<div>AIRTECH®</div> <div>AIRTECH GROUP s.r.o</div> <div>IČO 25209361</div>	
VYPRACOVAL	PROJEKTANT	HLAVNÍ PROJEKTANT	KONTROLOVAL		
SKÁČELOVÁ	SKÁČELOVÁ	ing.KUBR	ing.KUBR		
<i>Skáčelová</i>	<i>Skáčelová</i>	<i>Kubr</i>	<i>Kubr</i>		
INVESTOR STŘEDISKO VOLNÉHO ČASU RADOVÁNEK, PALLOVA 19, 301 00 PLZEŇ				ČÍS. ZAK. AIRTECH	22052501
ÚPRAVY SOCIÁLNÍCH ZAŘÍZENÍ, PETŘINSKÁ 43, PLZEŇ D.1.2.1 ZDRAVOTNĚ–TECHNICKÁ INSTALACE				DRUH DOKUM.	DSP
				DATUM	7/2022
VODOVOD				MEŘITKO	1:50
				V2205250115	