




VĚTEV A - ŘEZ č. 10 - km 0.500 00

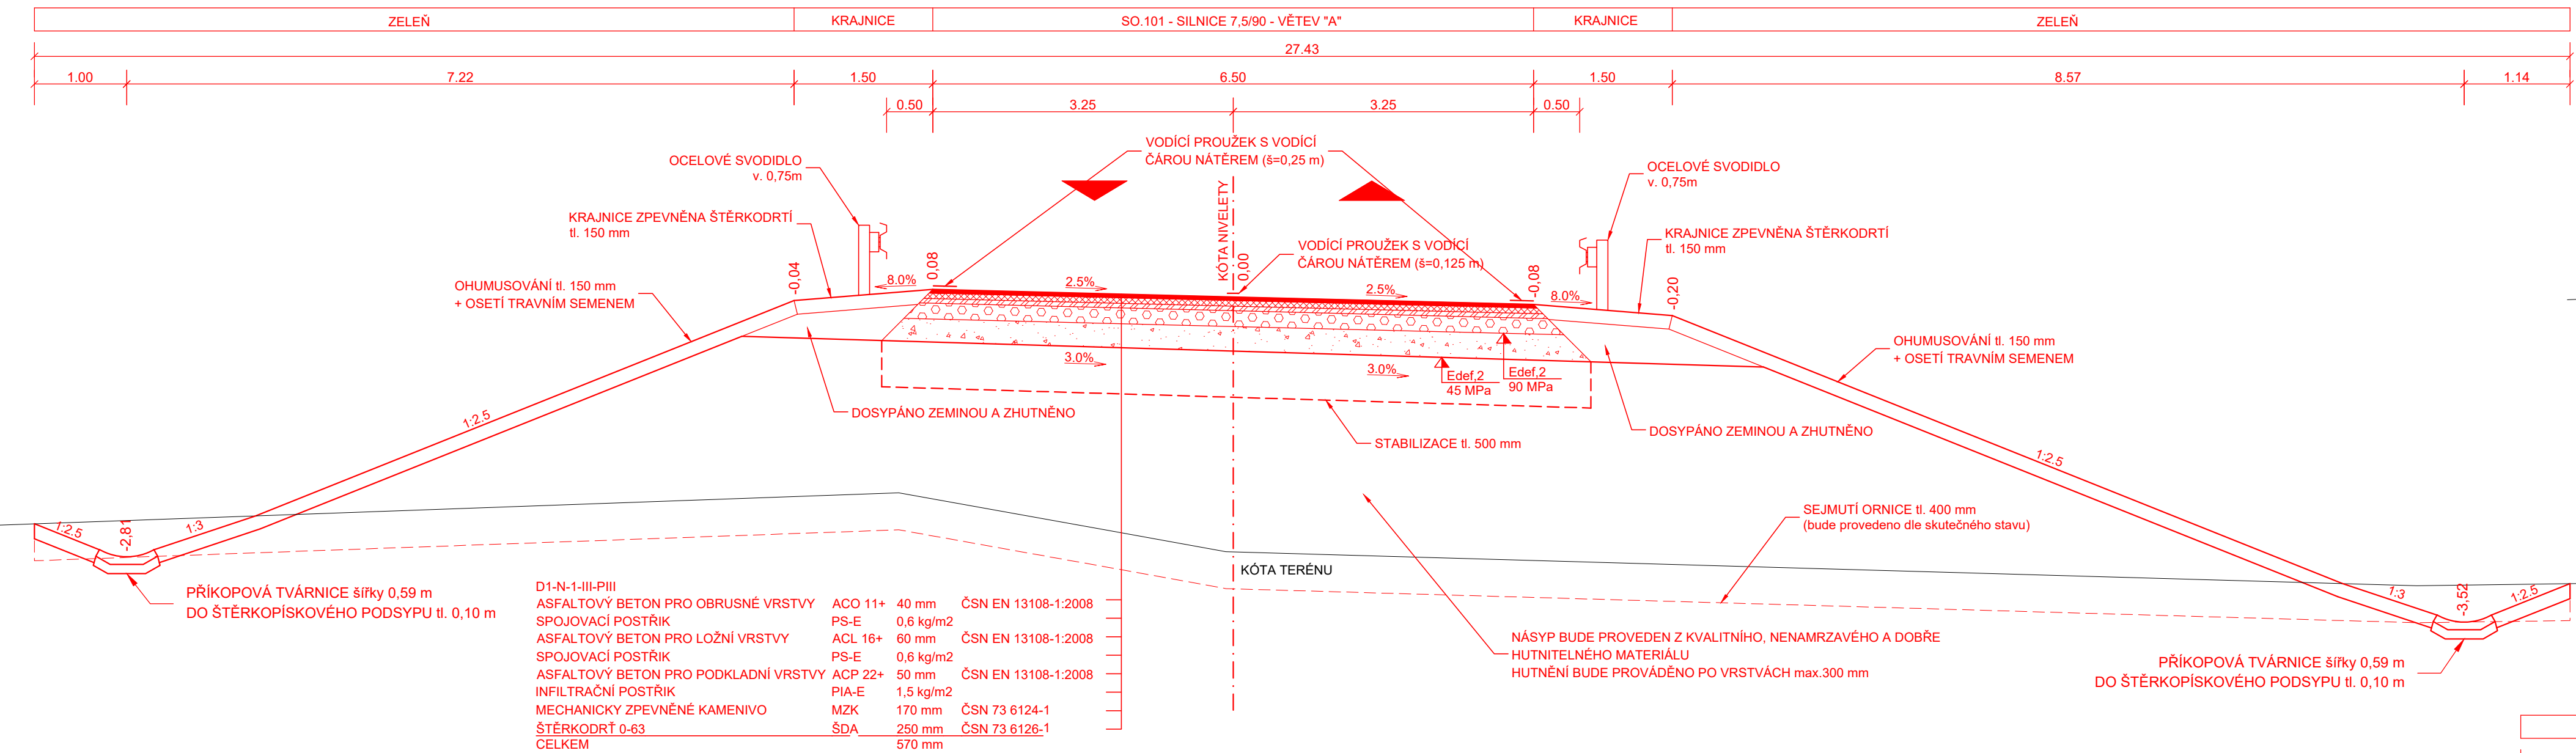


VĚTEV D - ŘEZ č. 1 - km 0.010 00

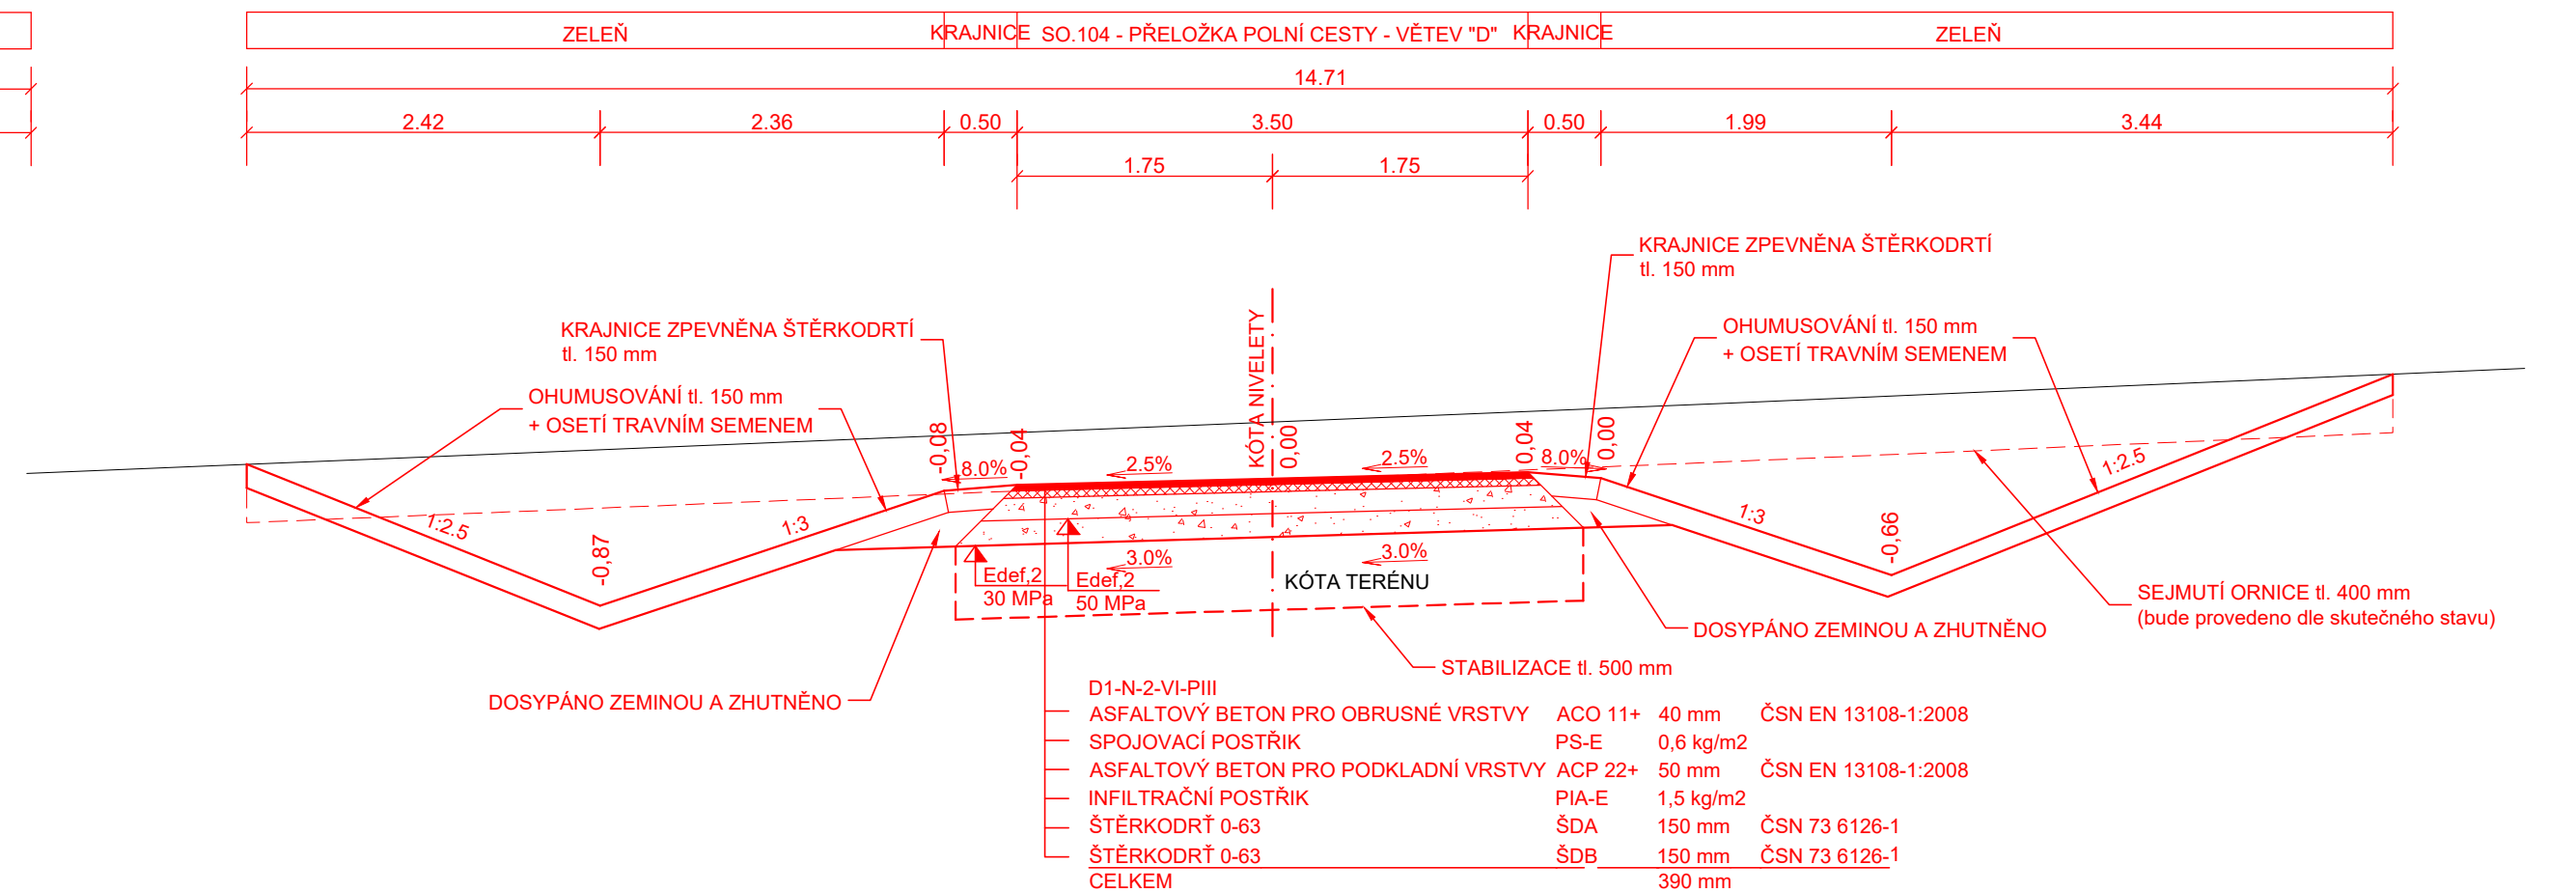


VĚTEV C - ŘEZ č. 1 - km 0.050 00

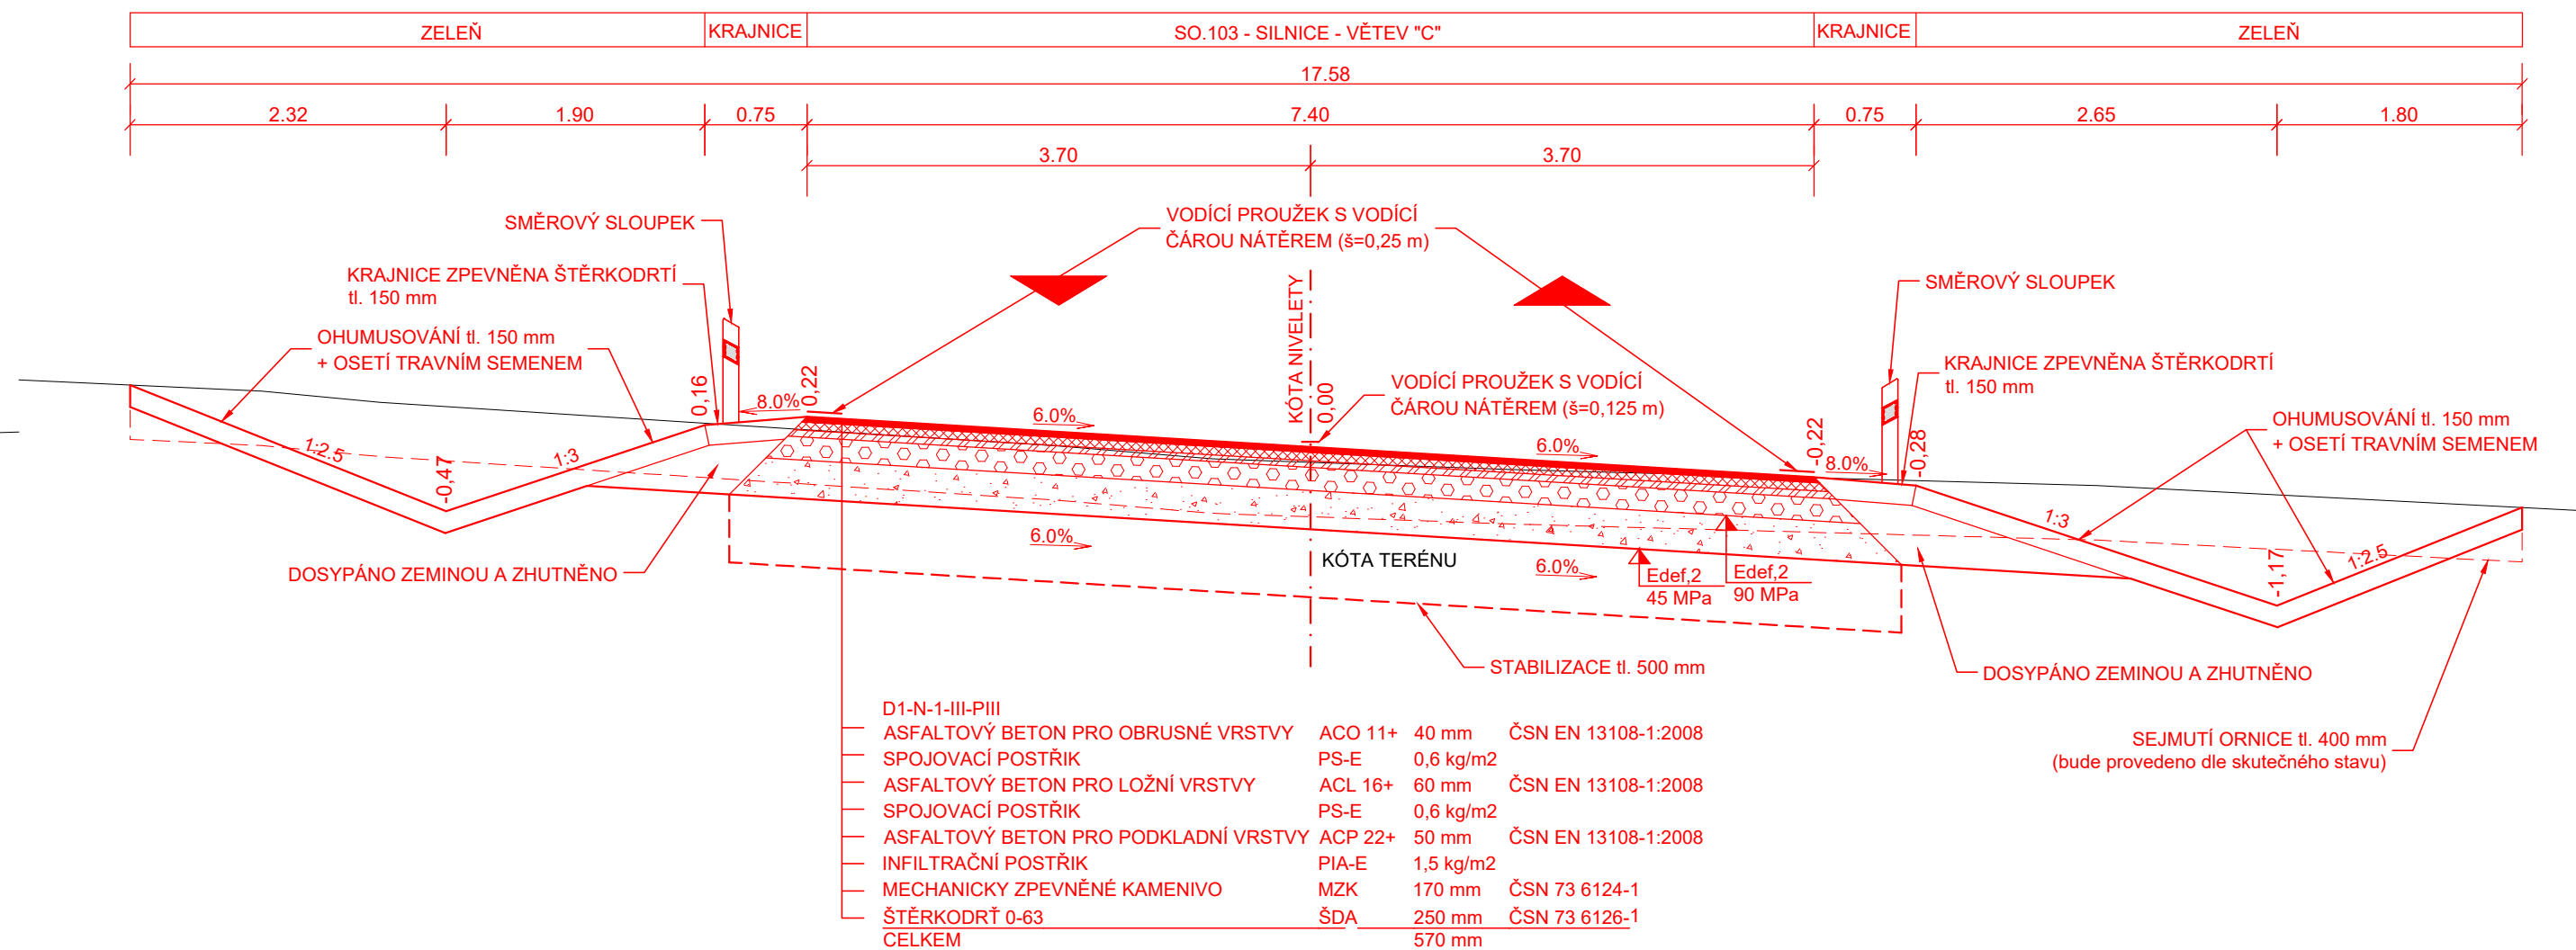


VĚTEV A - ŘEZ č. 16 - km 0.800 00

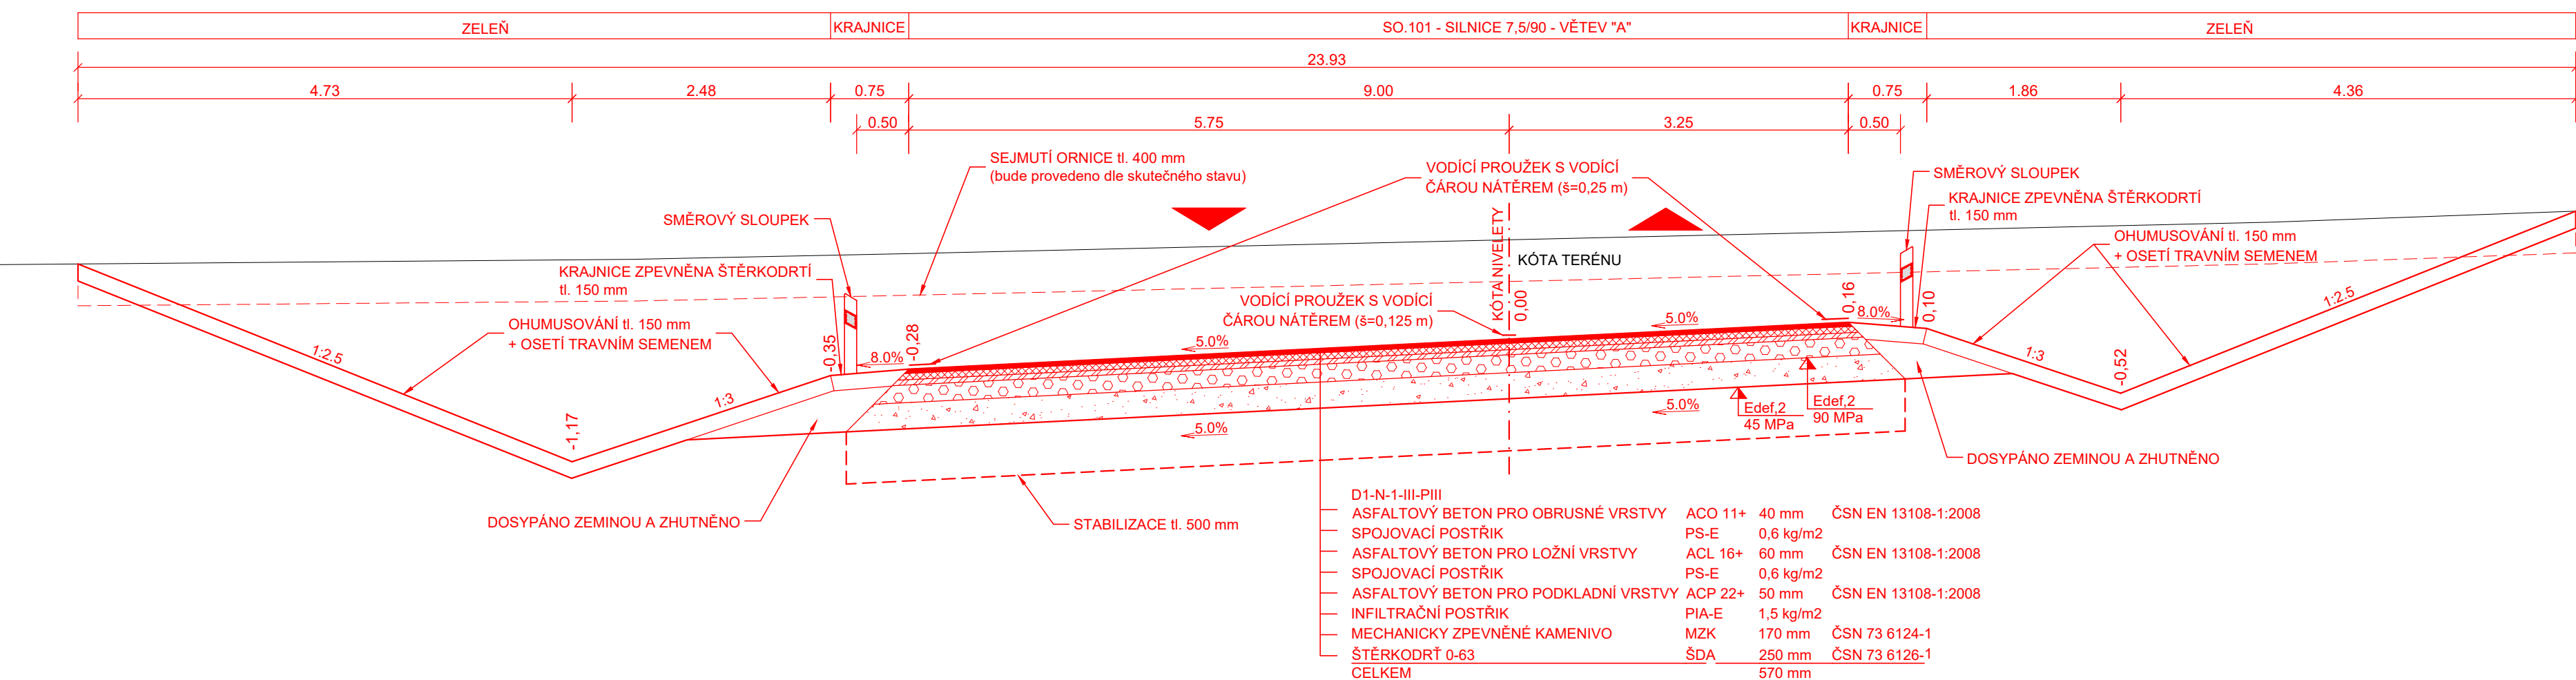

VĚTEV B - ŘEZ č. 1 - km 0.050 00

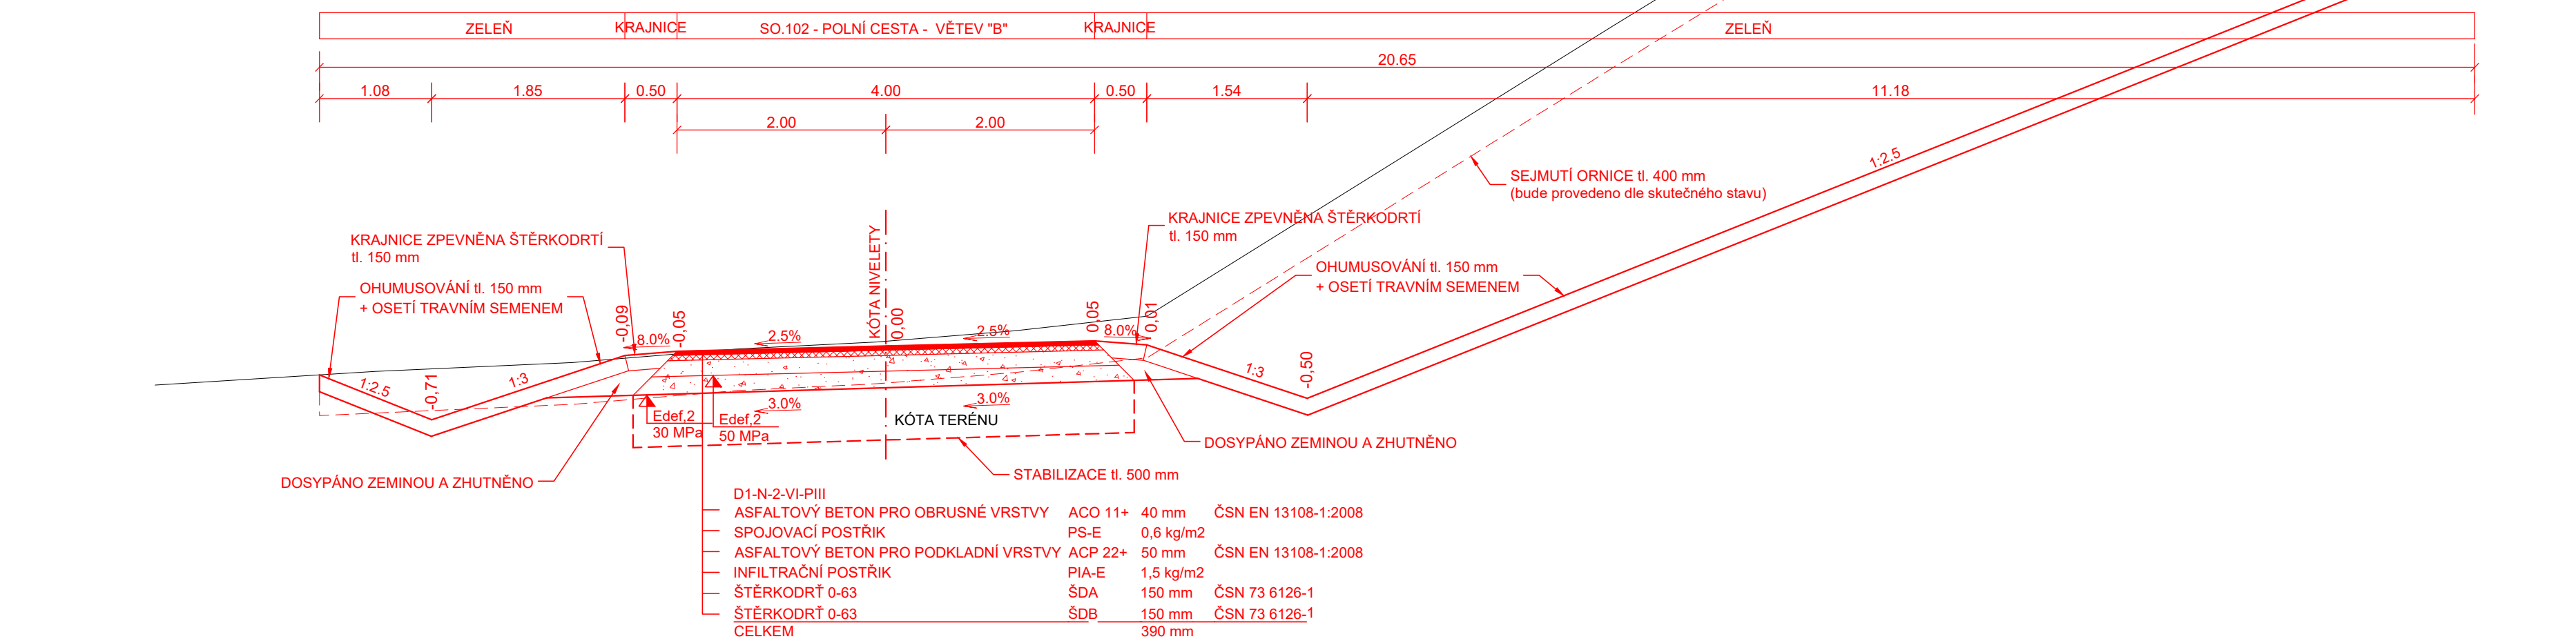

INVESTOR/ CLIENT:	Obec Kostelec Kostelec č.p. 34 348 01 Stříbro IČO: 004 79 292	
GENERÁLNÍ PROJEKTANT/ GENERAL DESIGNER:	 RotaGroup Na Nivách 956/2 141 00 Praha 4 - Michle IČO: 279 67 344	
ZPRACOVATEL PROJEKTOVÉ ČÁSTI/ AUTHOR OF DESIGN SECTION/	 RotaGroup Na Nivách 956/2 141 00 Praha 4 - Michle IČO: 279 67 344	
ZODP.PROJEKTANT/ HPI/	KRESLIL/	
AUTHORIZED DESIGNER: ING. JAKUB BERÁNEK	CHIEF DESIGNER: ING. TOMÁŠ CRKVA	DESIGNER: ING. SAMRA PRŮCHOVÁ
KRAJ / REGION: PLZEŇSKÝ KRAJ, k.ú. Ostrov u Stříbra (716 073) / PILSEN REGION, C.a. Ostrov u Stříbra (716 073)		
AKCE / PROJECT :		FORMÁT/ FORMAT:
<b>PŘELOŽKA SILNICE II/230</b>		10 x A4
		MĚŘÍTKO/ SCALE:
		1:50
		DATUM/ DATE:
OBSAH / CONTENT :		INDEX:
SO 101, SO 102, SO 103, SO 104		ČÁST DOKUM./ PART:
NÁZEV VÝKRESU/ DRAWING :		STUPEŇ PD/ LEVEL:
VZOROVÉ PŘÍČNÉ ŘEZY		D.1.1.
		DSP
		Č.VÝKR./ NUMBER:
		4.
		PARE/ SET: