

Rozsah: km 0,00000 - km 0,120 75

SKLONOVÉ POMĚRY:

PRAVOSTRANNÝ PŘÍKOP:

LEVOSTRANNÝ PŘÍKOP: - - - - -

ZMĚNA PŘÍČ. SKLONU:

KÓTY NIVELETY:


KÓTY TERÉNU:

SROVNÁVACÍ ROVINA

STANIČENÍ:

VZDÁLENOST PŘ. ŘEZŮ:

SMĚROVÉ POMĚRY:

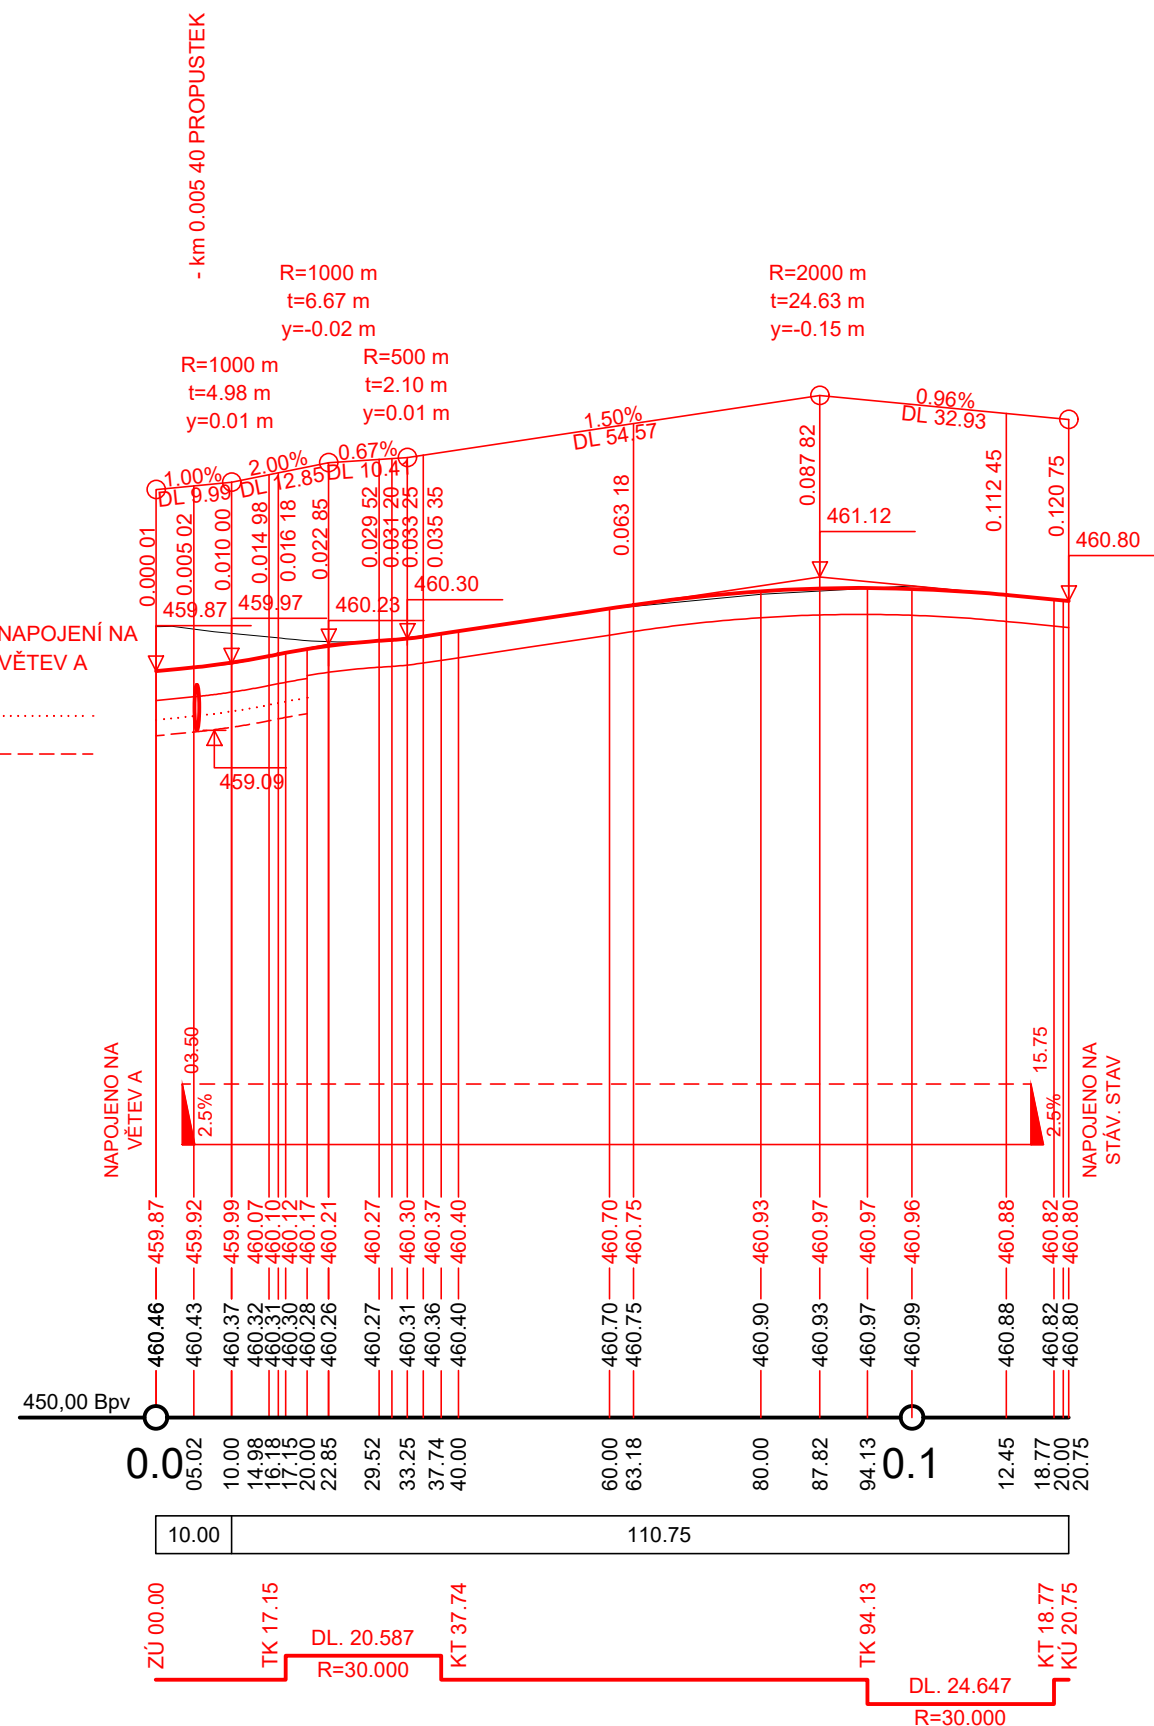

INVESTOR/ CLIENT:		Obec Kostelec Kostelec č.p. 34 349 01 Stříbro IČO: 004 79 292	
GENERÁLNÍ PROJEKTANT/ GENERAL DESIGNER:		 RotaGroup RotaGroup, a.s. Na Nivách 956/2 141 00 Praha 4 - Michle IČO: 279 67 344	
ZPRACOVATEL PROJEKTOVÉ ČÁSTI/ AUTHOR OF DESIGN SECTION:		 RotaGroup RotaGroup, a.s. Na Nivách 956/2 141 00 Praha 4 - Michle IČO: 279 67 344	
ZODP.PROJEKTANT/	HIP/	KRESLIL/	
AUTHORIZED DESIGNER:	CHIEF DESIGNER:	DESIGNER:	
ING. JAKUB BERÁNEK	ING. TOMÁŠ CRKVA	ING. SAMRA PRŮCHOVÁ	
KRAJ / REGION: PLZEŇSKÝ KRAJ, k.ú. Ostrov u Stříbra (716 073) / PILSEN REGION, C.a. Ostrov u Stříbra (716 073)			
AKCE / PROJECT :		FORMÁT/ FORMAT:	2 x A4
		MĚŘÍTKO/ SCALE:	1:1000/100
		DATUM/ DATE:	08/2022
		INDEX:	
OBSAH / CONTENT :		ČÁST DOKUM/ PART:	STUPĚŇ PD/ LEVEL:
SO 104 - PŘELOŽKA POLNÍ CESTY - VĚTEV "D"		D.1.1.	DSP
NÁZEV VÝKRESU/ DRAWING :		Č.VÝKR./ NUMBER:	PARÉ/ SET:
PODÉLNÝ PROFIL - VĚTEV D		3.d	