


VZOROVÝ PŘÍČNÝ ŘEZ SO 103,105,106

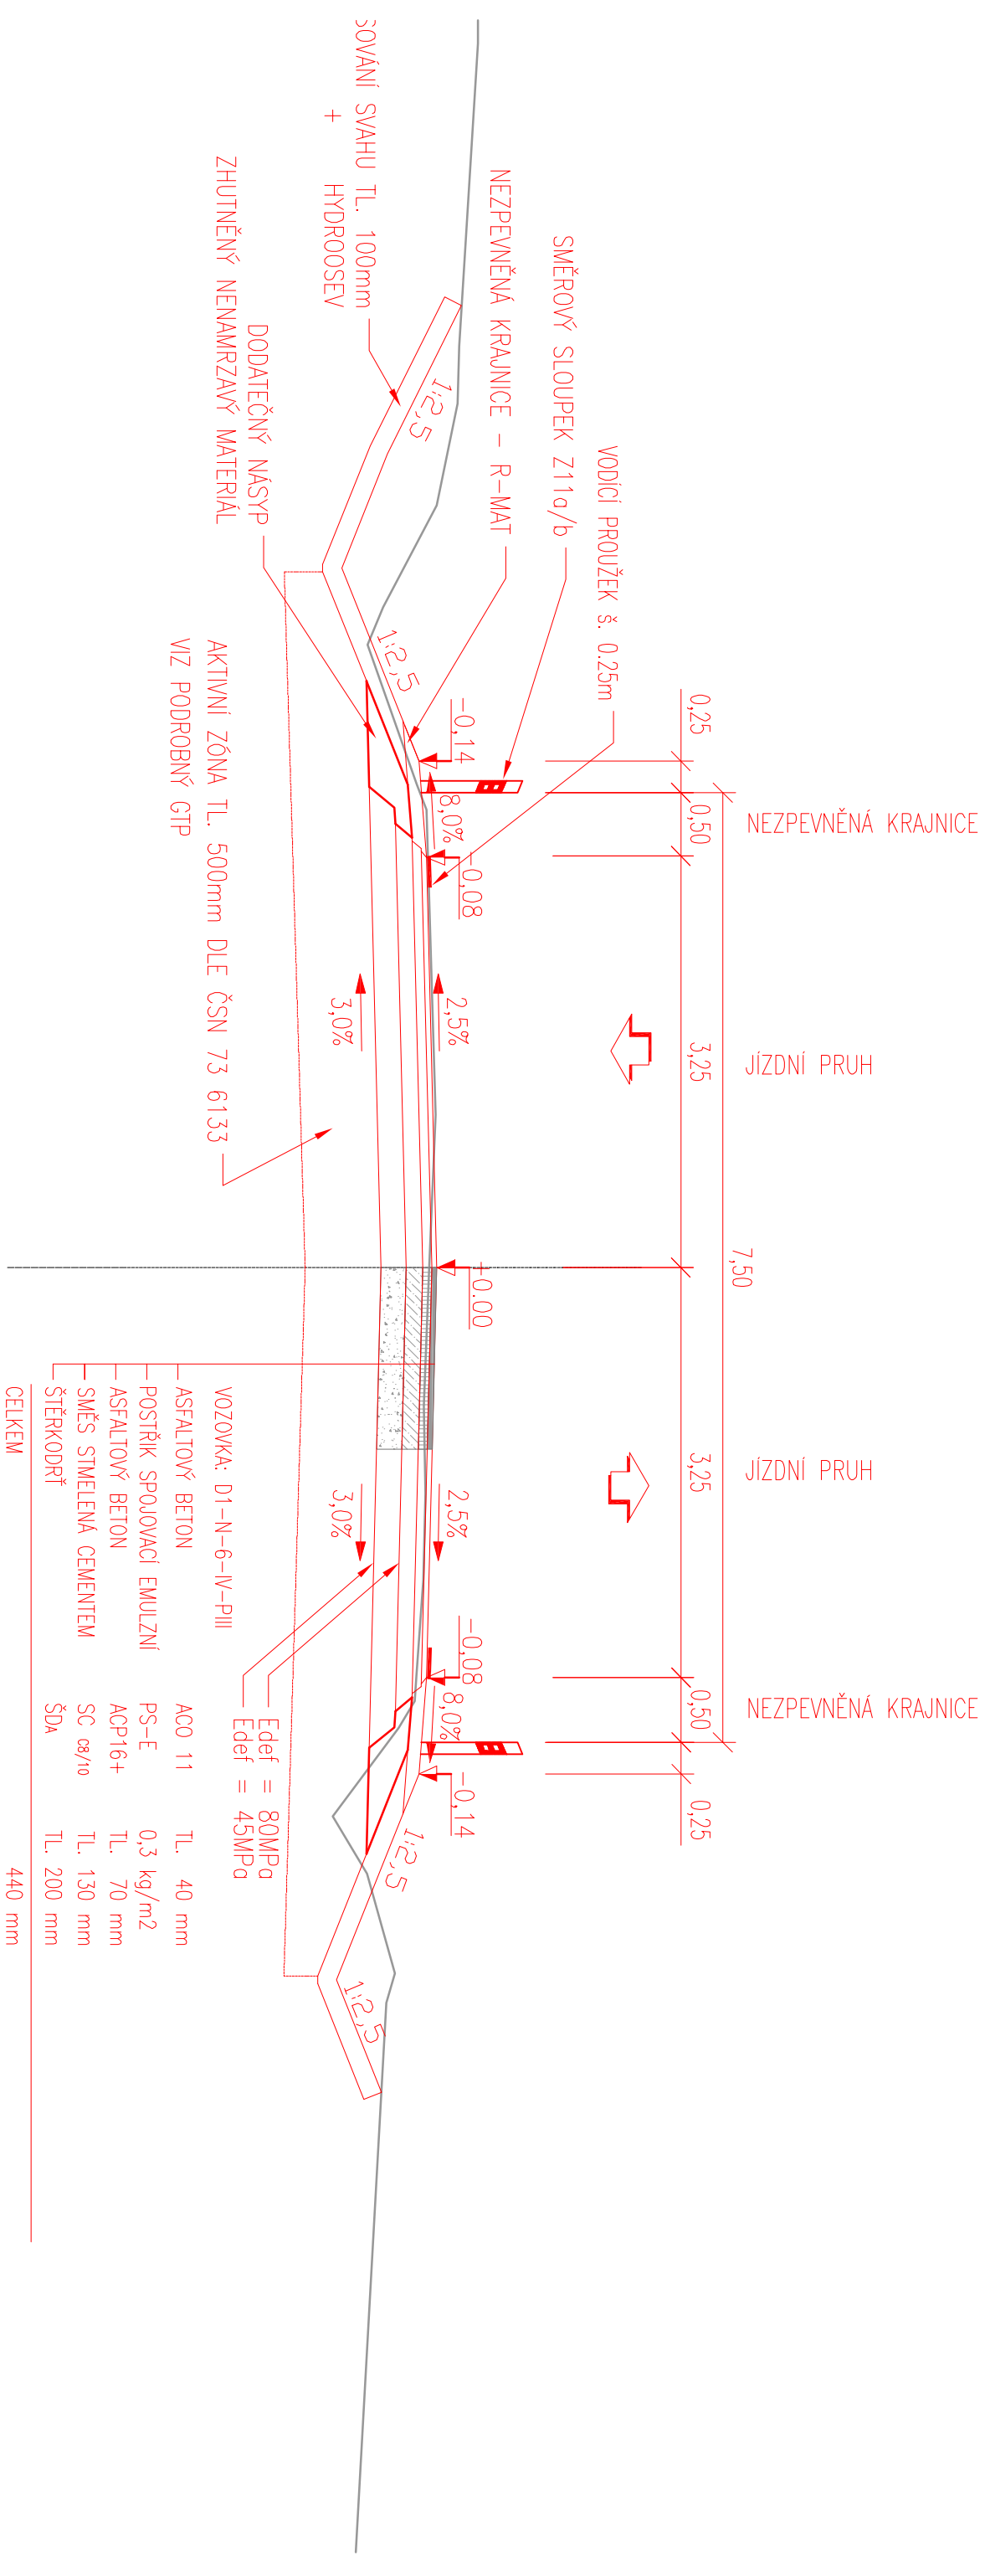

OBJEDNATEL:		Správa a údržba silnic Píseckého kraje Kotěrovská 162, 326 00 Písek	
STUPEŇ PD:		PDPS Projektová dokumentace pro provádění stavby	
NÁZEV STAVBY:		Napojení severního Rokycanská na dálnici D5, I. etapa	
HP:	ING. JAN RAMBOUSEK	ARCHIV. Č.	CA1663
ZODP. PROJEKTANT:		ING. VÁCLAV STARÝ	
VYPRACOVAL:		ING. DITA MÝKOVÁ, ING. MILAN PTÁČEK	
ČÁST:	B - Stavební část		FORMÁT:
STAVEBNÍ OBJEKT:	SO 106 - P eloyka místní komunikace na Nový Dvůr		MĚŘÍTKO:
PRÍLOHA:	Vzorové příčné řezy		DATUM:
		05/2019	
		Č. PŘÍLOHY:	
		4	