



PROPUSTEK KM 1,954 08
ŠIKMÝ PŘÍČNÝ ŘEZ VEDENÝ OSOU PROPUSTKU
ŘEZ, měř. 1:100

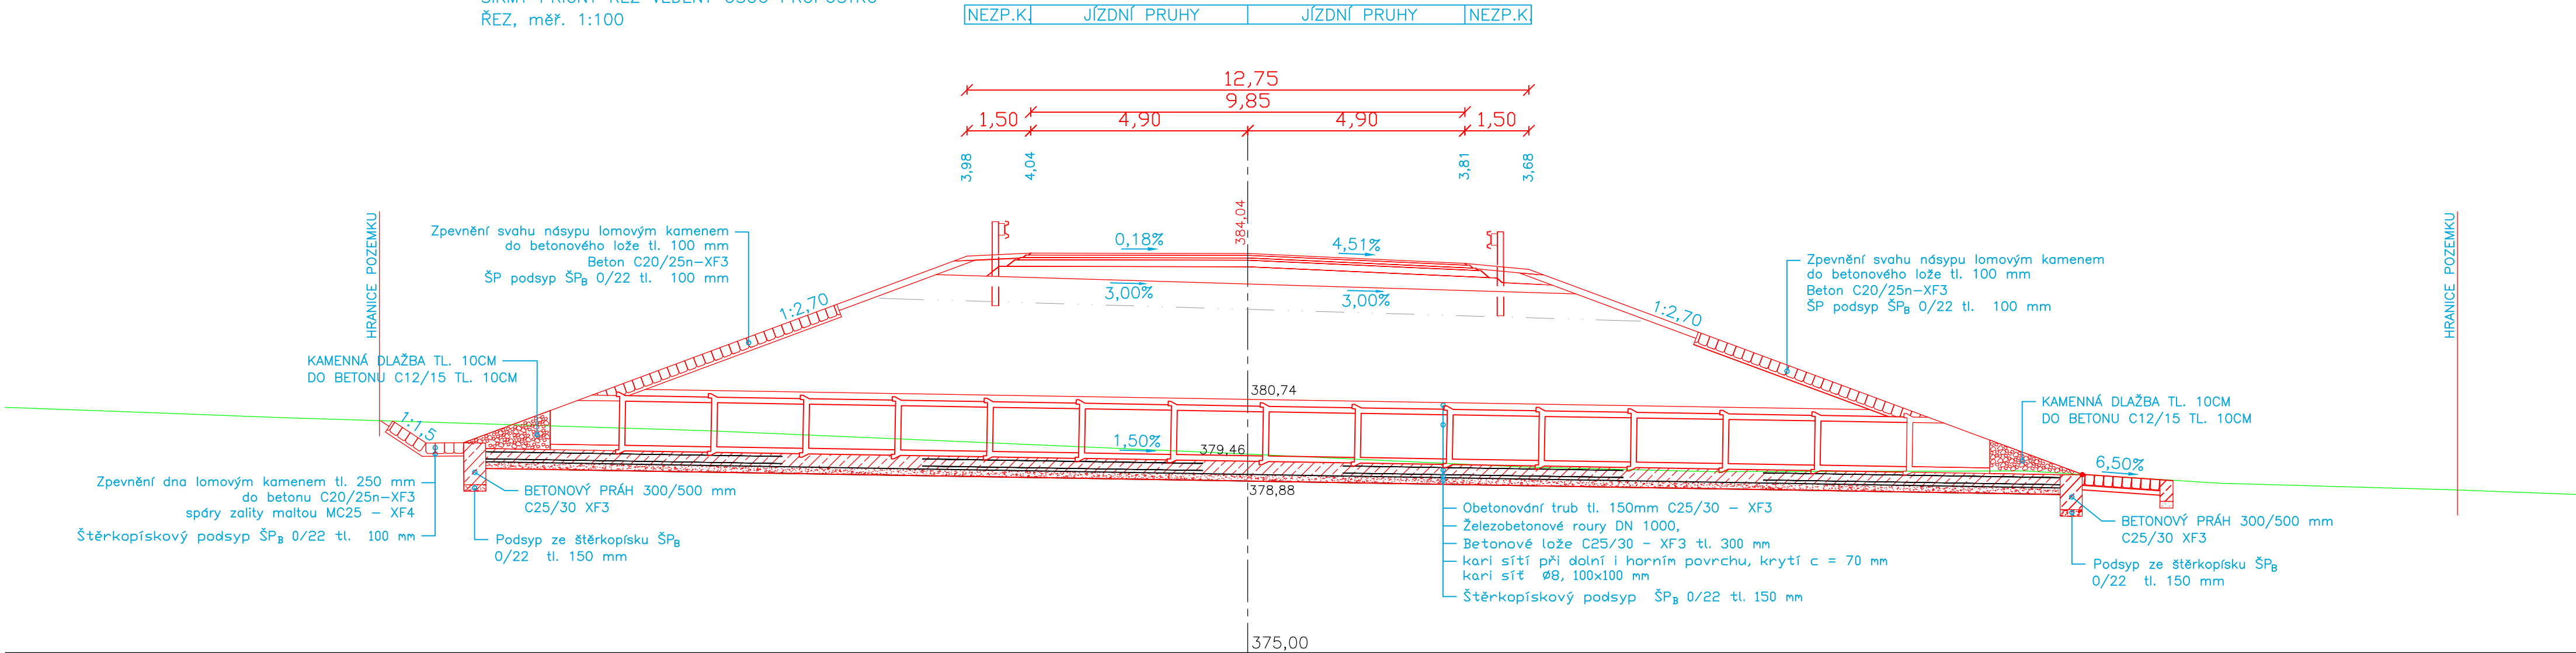

SOUŘADNÝ SYSTÉM: S-JTSK

VÝŠKOVÝ SYSTÉM: B.P.V.

OBJEDNATEL: Správa a údržba silnic Plzeňského kraje Koterovská 162, 326 00 Plzeň		<div> Sokolovská 100/94 Praha 8, www.dhv.cz tel. 236 080 555 email: dhvcr@dhv.com</div>	
STUPEŇ PD: PDPS Projektová dokumentace pro provádění stavby			
NÁZEV STAVBY: Napojení severního Rokycanska na dálnici D5, I. etapa			
HIP: ING. JAN RAMBOUSEK	ARCHIV. Č. CA1663	ZPRACOVATEL ČÁSTI: HaskoningDHV Czech Republic, spol. s r.o. Kancelář: Sokolovská 100/94, Praha 8 tel. 236 080 555 email: dhvcr@dhv.com	
ZODP. PROJEKTANT: ING. VÁCLAV STARÝ			
VYPRACOVALI: ING. DITA MYŠKOVÁ, ING. MILAN PTÁČEK			
ČÁST: B - Stavební část	FORMÁT: x A4		PARÉ:
STAVEBNÍ OBJEKT: SO 101 - Hlavní trasa	MĚŘITKO: 1:100		
PŘÍLOHA: Vzorový příčný řez propustkem	DATUM: 05/2019		Č. PŘÍLOHY: 4.2