



PROPUSTEK km 2,742 17  
ŠIKMÝ PŘÍČNÝ ŘEZ VEDENÝ OSOU PROPUSTKU  
ŘEZ, měř. 1:100

NEZP.K | JÍZDNÍ PRUHY | JÍZDNÍ PRUHY | NEZP.K

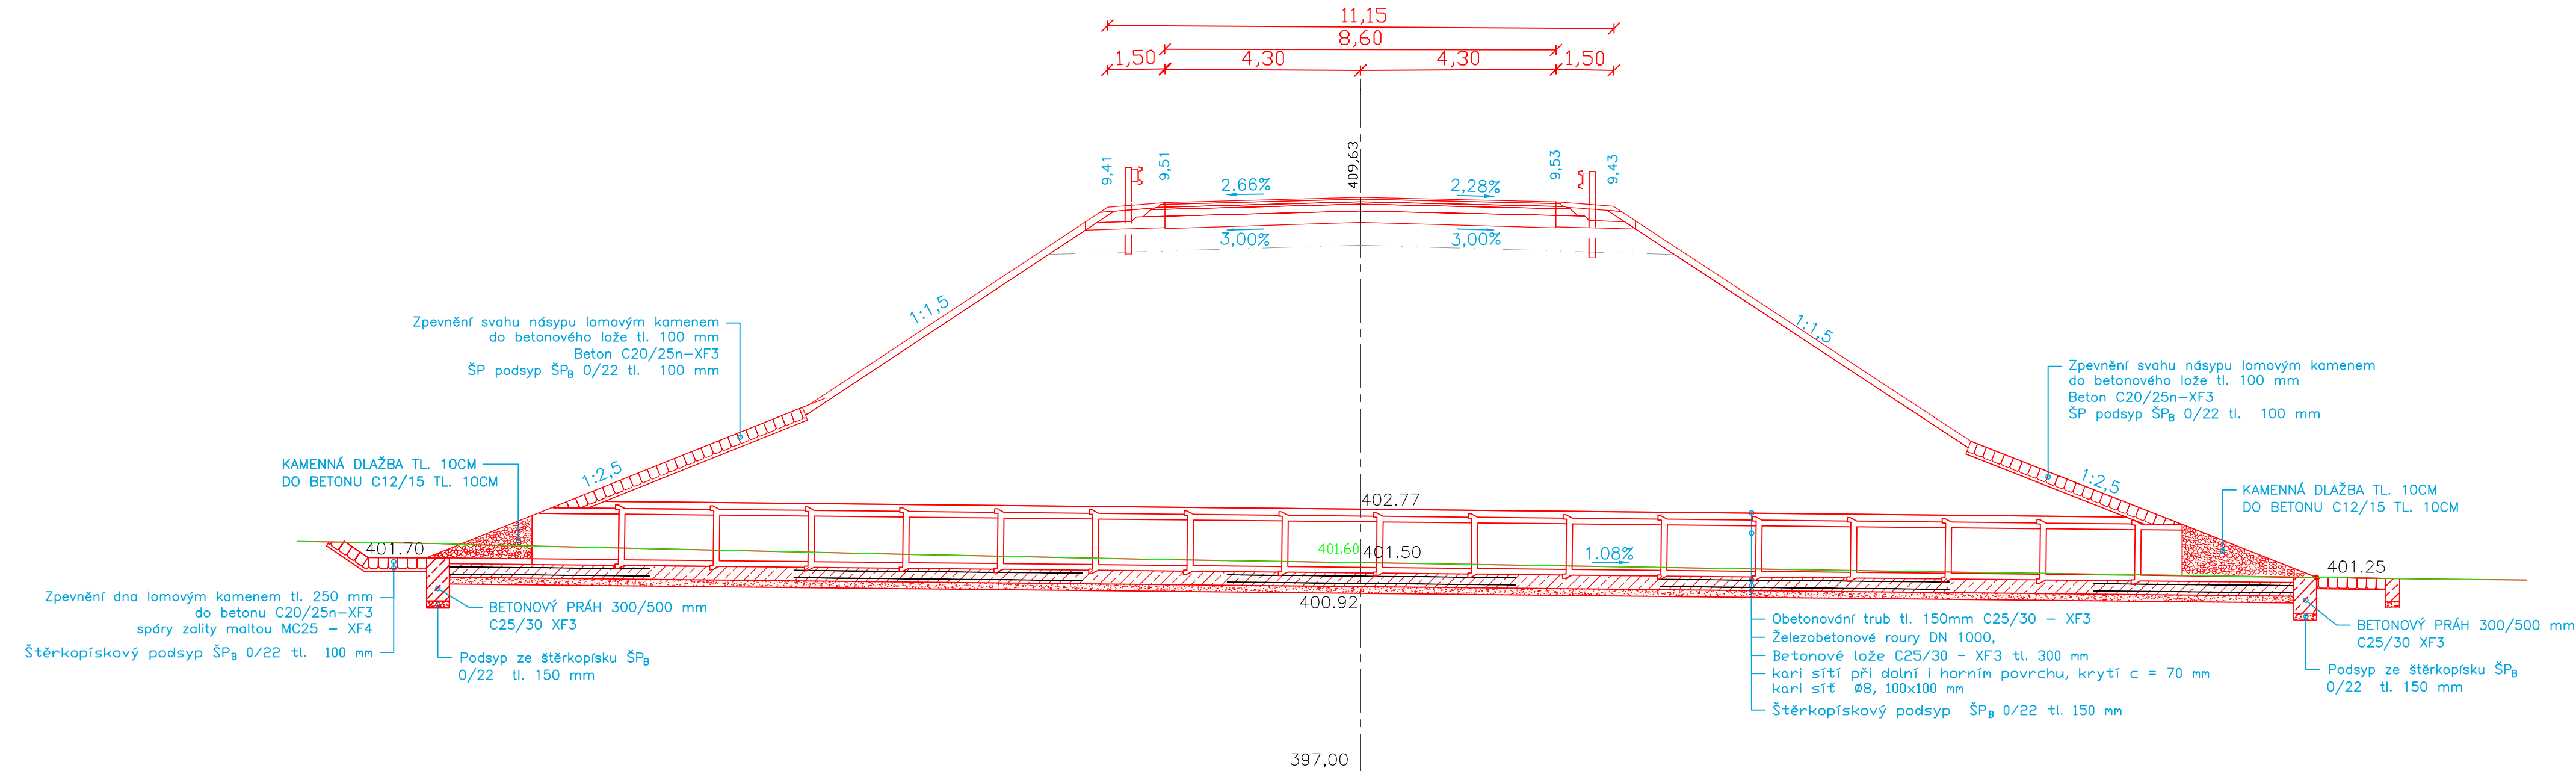

SOUŘADNÝ SYSTÉM: S-JTSK				VÝŠKOVÝ SYSTÉM: B.P.V.	
OBJEDNATEL:	Správa a údržba silnic Plzeňského kraje Koterovská 162, 326 00 Plzeň			 <b>Royal HaskoningDHV</b> Sokolovská 100/94 Praha 8    www.dhv.cz tel. 236 080 555    email: dhvcr@dhv.com	
STUPEŇ PD:	PDPS    Projektová dokumentace pro provádění stavby				
NÁZEV STAVBY:	Napojení severního Rokycanska na dálnici D5, I. etapa				
HIP:	ING. JAN RAMBOUSEK	ARCHIV. Č.	CA1663	ZPRACOVATEL ČÁSTI: HaskoningDHV Czech Republic, spol. s r.o. Kancelář: Sokolovská 100/94, Praha 8 tel. 236 080 555    email: dhvcr@dhv.com	
ZODP. PROJEKTANT:	ING. VÁCLAV STARÝ				
VYPRACOVALI:	ING. DITA MÝŠKOVÁ, ING. MILAN PTÁČEK				
ČÁST:	B - Stavební část			FORMÁT:	PARE:  x A4
STAVEBNÍ OBJEKT:	SO 101 - Hlavní trasa			MĚŘÍTKO:	
PŘÍLOHA:	Vzorový příčný řez propustkem			DATUM:	Č. PŘÍLOHY:
				05/2019	4.3