


NAPOJENÍ SEVERNÍHO ROKYCANSKA NA DÁLNICI D5, I. ETAPA  
SO 103 NAPOJENÍ LITOHAV - OKRUŽNÍ KŘÍŽOVATKA  
VYTYČOVACÍ VÝKRES

M 1:100

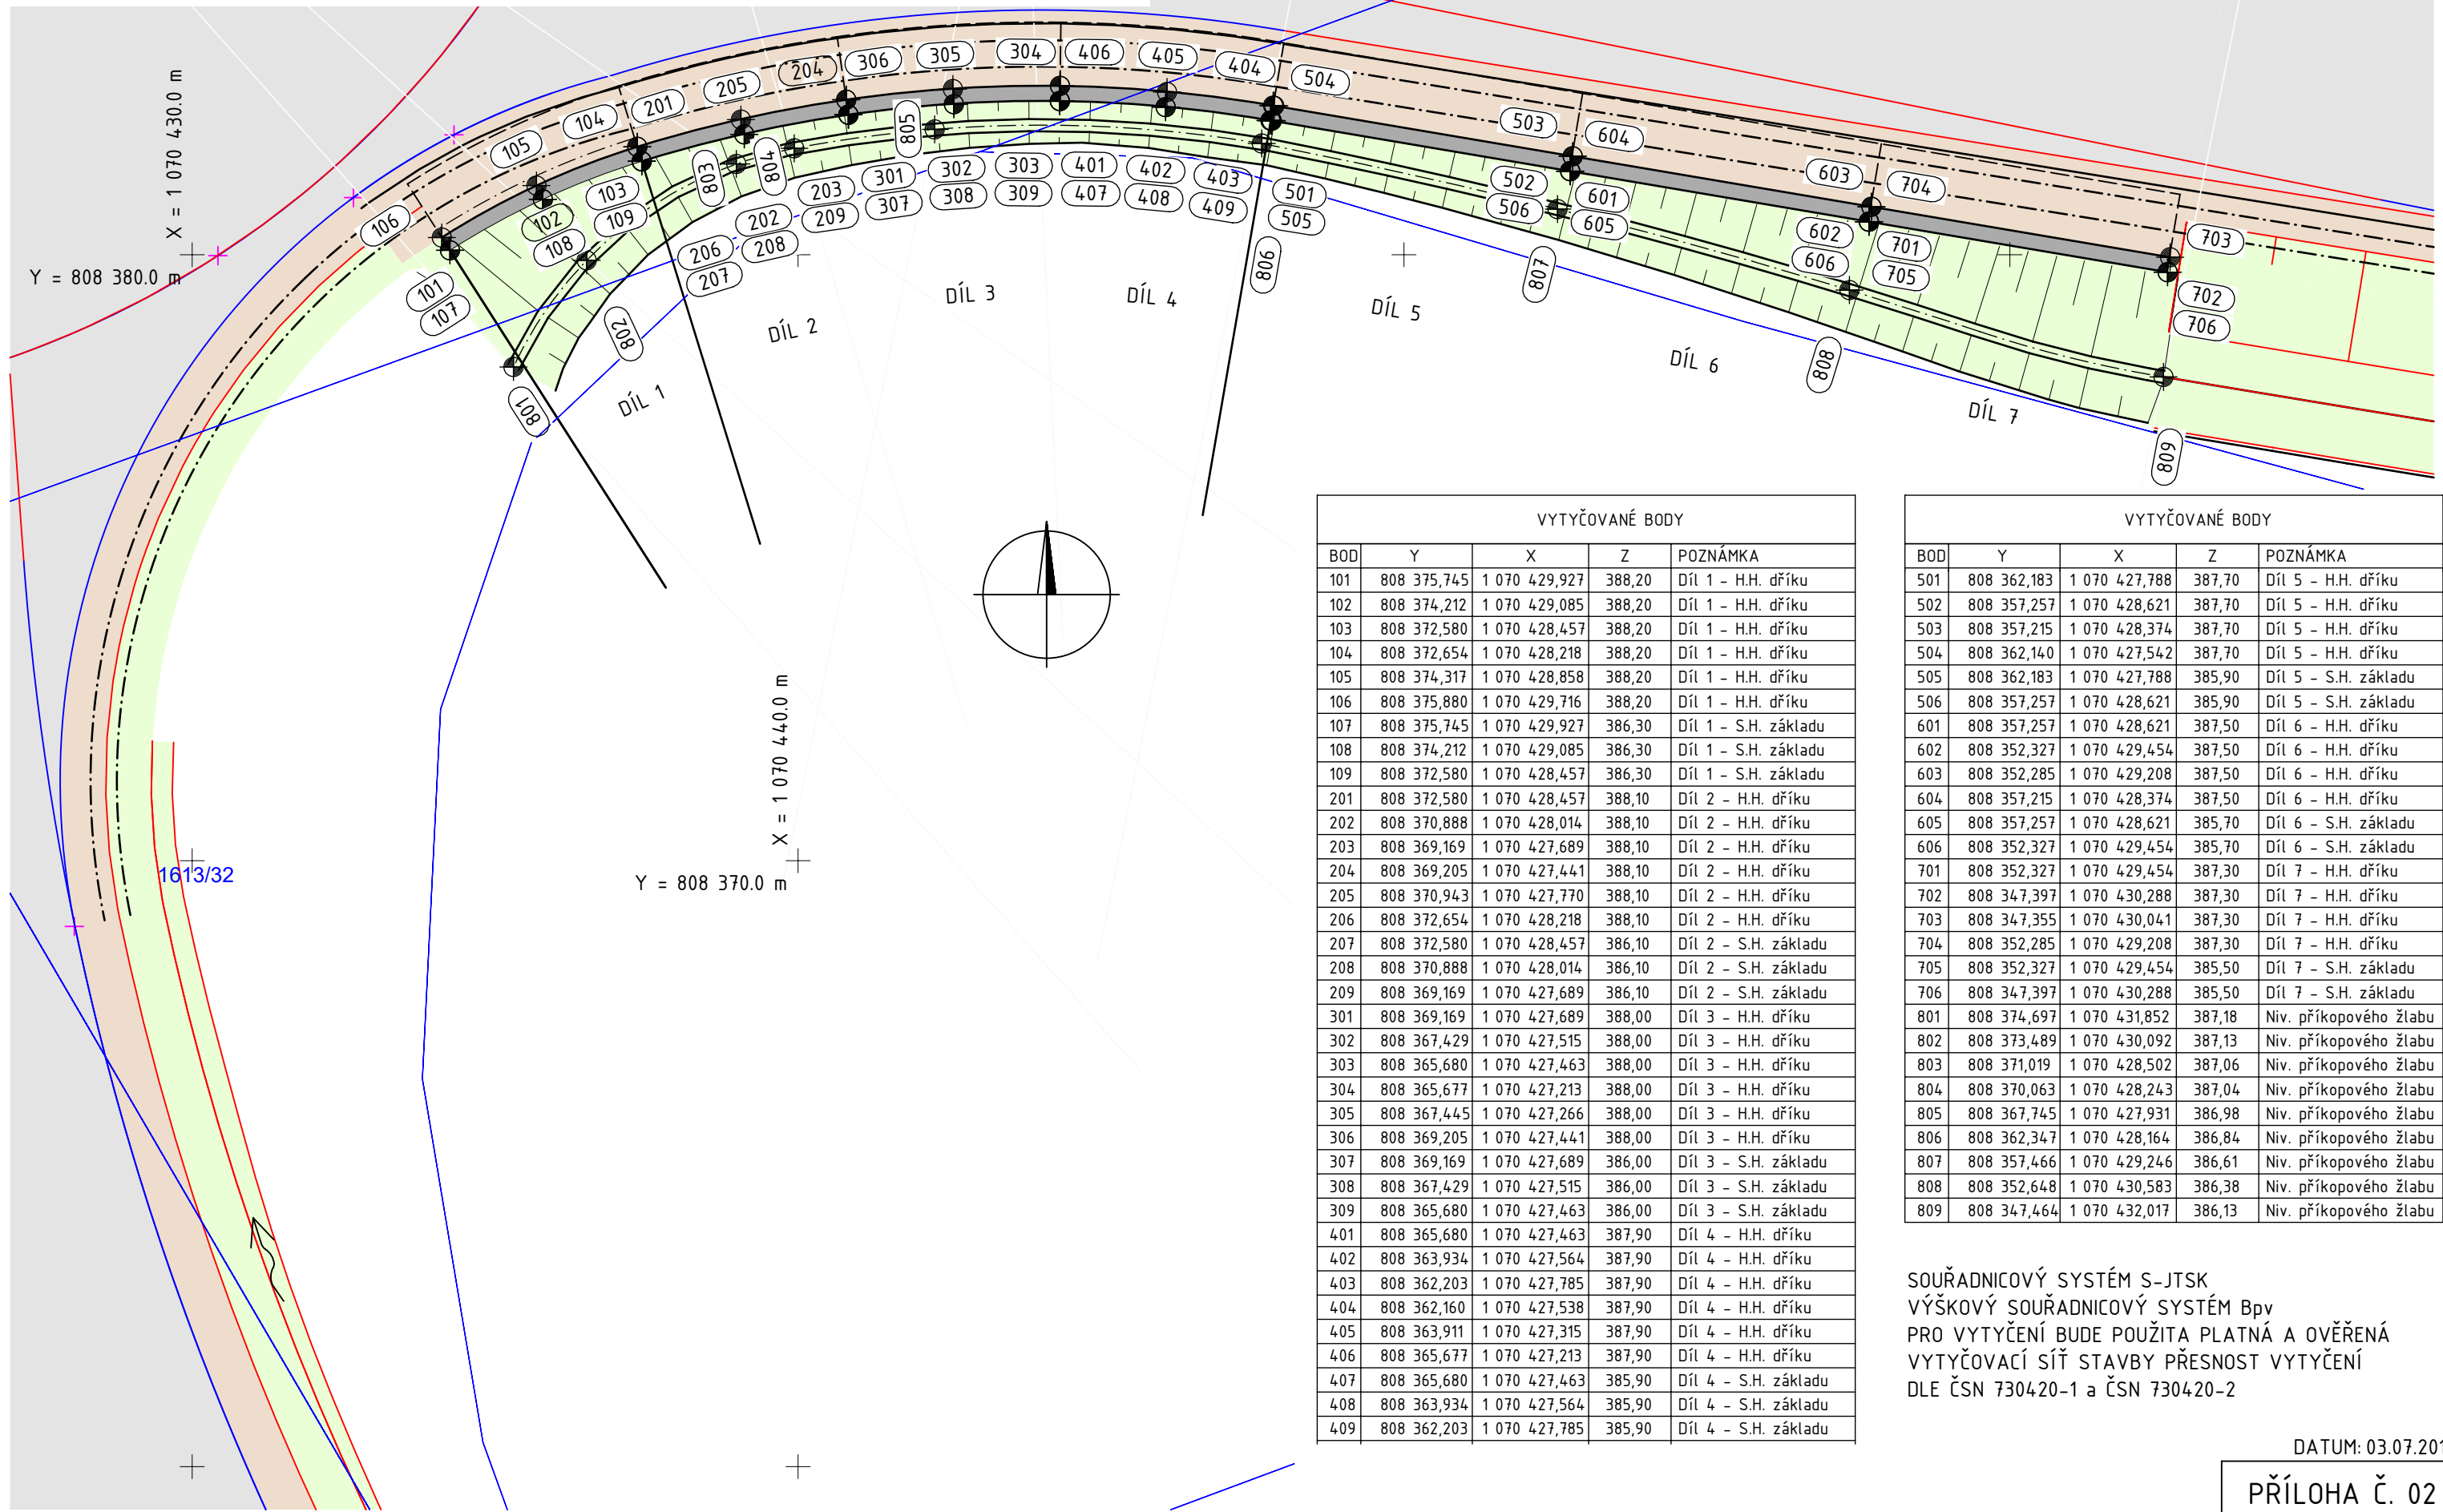

VYTYČOVANÉ BODY				
BOD	Y	X	Z	POZNÁMKA
101	808 375,745	1 070 429,927	388,20	Díl 1 - H.H. dříku
102	808 374,212	1 070 429,085	388,20	Díl 1 - H.H. dříku
103	808 372,580	1 070 428,457	388,20	Díl 1 - H.H. dříku
104	808 372,654	1 070 428,218	388,20	Díl 1 - H.H. dříku
105	808 374,317	1 070 428,858	388,20	Díl 1 - H.H. dříku
106	808 375,880	1 070 429,716	388,20	Díl 1 - H.H. dříku
107	808 375,745	1 070 429,927	386,30	Díl 1 - S.H. základu
108	808 374,212	1 070 429,085	386,30	Díl 1 - S.H. základu
109	808 372,580	1 070 428,457	386,30	Díl 1 - S.H. základu
201	808 372,580	1 070 428,457	388,10	Díl 2 - H.H. dříku
202	808 370,888	1 070 428,014	388,10	Díl 2 - H.H. dříku
203	808 369,169	1 070 427,689	388,10	Díl 2 - H.H. dříku
204	808 369,205	1 070 427,441	388,10	Díl 2 - H.H. dříku
205	808 370,943	1 070 427,770	388,10	Díl 2 - H.H. dříku
206	808 372,654	1 070 428,218	388,10	Díl 2 - H.H. dříku
207	808 372,580	1 070 428,457	386,10	Díl 2 - S.H. základu
208	808 370,888	1 070 428,014	386,10	Díl 2 - S.H. základu
209	808 369,169	1 070 427,689	386,10	Díl 2 - S.H. základu
301	808 369,169	1 070 427,689	388,00	Díl 3 - H.H. dříku
302	808 367,429	1 070 427,515	388,00	Díl 3 - H.H. dříku
303	808 365,680	1 070 427,463	388,00	Díl 3 - H.H. dříku
304	808 365,677	1 070 427,213	388,00	Díl 3 - H.H. dříku
305	808 367,445	1 070 427,266	388,00	Díl 3 - H.H. dříku
306	808 369,205	1 070 427,441	388,00	Díl 3 - H.H. dříku
307	808 369,169	1 070 427,689	386,00	Díl 3 - S.H. základu
308	808 367,429	1 070 427,515	386,00	Díl 3 - S.H. základu
309	808 365,680	1 070 427,463	386,00	Díl 3 - S.H. základu
401	808 365,680	1 070 427,463	387,90	Díl 4 - H.H. dříku
402	808 363,934	1 070 427,564	387,90	Díl 4 - H.H. dříku
403	808 362,203	1 070 427,785	387,90	Díl 4 - H.H. dříku
404	808 362,160	1 070 427,538	387,90	Díl 4 - H.H. dříku
405	808 363,911	1 070 427,315	387,90	Díl 4 - H.H. dříku
406	808 365,677	1 070 427,213	387,90	Díl 4 - H.H. dříku
407	808 365,680	1 070 427,463	385,90	Díl 4 - S.H. základu
408	808 363,934	1 070 427,564	385,90	Díl 4 - S.H. základu
409	808 362,203	1 070 427,785	385,90	Díl 4 - S.H. základu

VYTYČOVANÉ BODY				
BOD	Y	X	Z	POZNÁMKA
501	808 362,183	1 070 427,788	387,70	Díl 5 - H.H. dříku
502	808 357,257	1 070 428,621	387,70	Díl 5 - H.H. dříku
503	808 357,215	1 070 428,374	387,70	Díl 5 - H.H. dříku
504	808 362,140	1 070 427,542	387,70	Díl 5 - H.H. dříku
505	808 362,183	1 070 427,788	385,90	Díl 5 - S.H. základu
506	808 357,257	1 070 428,621	385,90	Díl 5 - S.H. základu
601	808 357,257	1 070 428,621	387,50	Díl 6 - H.H. dříku
602	808 352,327	1 070 429,454	387,50	Díl 6 - H.H. dříku
603	808 352,285	1 070 429,208	387,50	Díl 6 - H.H. dříku
604	808 357,215	1 070 428,374	387,50	Díl 6 - H.H. dříku
605	808 357,257	1 070 428,621	385,70	Díl 6 - S.H. základu
606	808 352,327	1 070 429,454	385,70	Díl 6 - S.H. základu
701	808 352,327	1 070 429,454	387,30	Díl 7 - H.H. dříku
702	808 347,397	1 070 430,288	387,30	Díl 7 - H.H. dříku
703	808 347,355	1 070 430,041	387,30	Díl 7 - H.H. dříku
704	808 352,285	1 070 429,208	387,30	Díl 7 - H.H. dříku
705	808 352,327	1 070 429,454	385,50	Díl 7 - S.H. základu
706	808 347,397	1 070 430,288	385,50	Díl 7 - S.H. základu
801	808 374,697	1 070 431,852	387,18	Niv. příkopového žlabu
802	808 373,489	1 070 430,092	387,13	Niv. příkopového žlabu
803	808 371,019	1 070 428,502	387,06	Niv. příkopového žlabu
804	808 370,063	1 070 428,243	387,04	Niv. příkopového žlabu
805	808 367,745	1 070 427,931	386,98	Niv. příkopového žlabu
806	808 362,347	1 070 428,164	386,84	Niv. příkopového žlabu
807	808 357,466	1 070 429,246	386,61	Niv. příkopového žlabu
808	808 352,648	1 070 430,583	386,38	Niv. příkopového žlabu
809	808 347,464	1 070 432,017	386,13	Niv. příkopového žlabu

SOUŘADNICOVÝ SYSTÉM S-JTSK  
VÝŠKOVÝ SOUŘADNICOVÝ SYSTÉM Bpv  
PRO VYTYČENÍ BUDE POUŽITA PLATNÁ A OVĚŘENÁ  
VYTYČOVACÍ SÍŤ STAVBY PŘESNOST VYTYČENÍ  
DLE ČSN 730420-1 a ČSN 730420-2

DATUM: 03.07.2019