


VZOROVÝ PŘÍČNÝ ŘEZ SO104

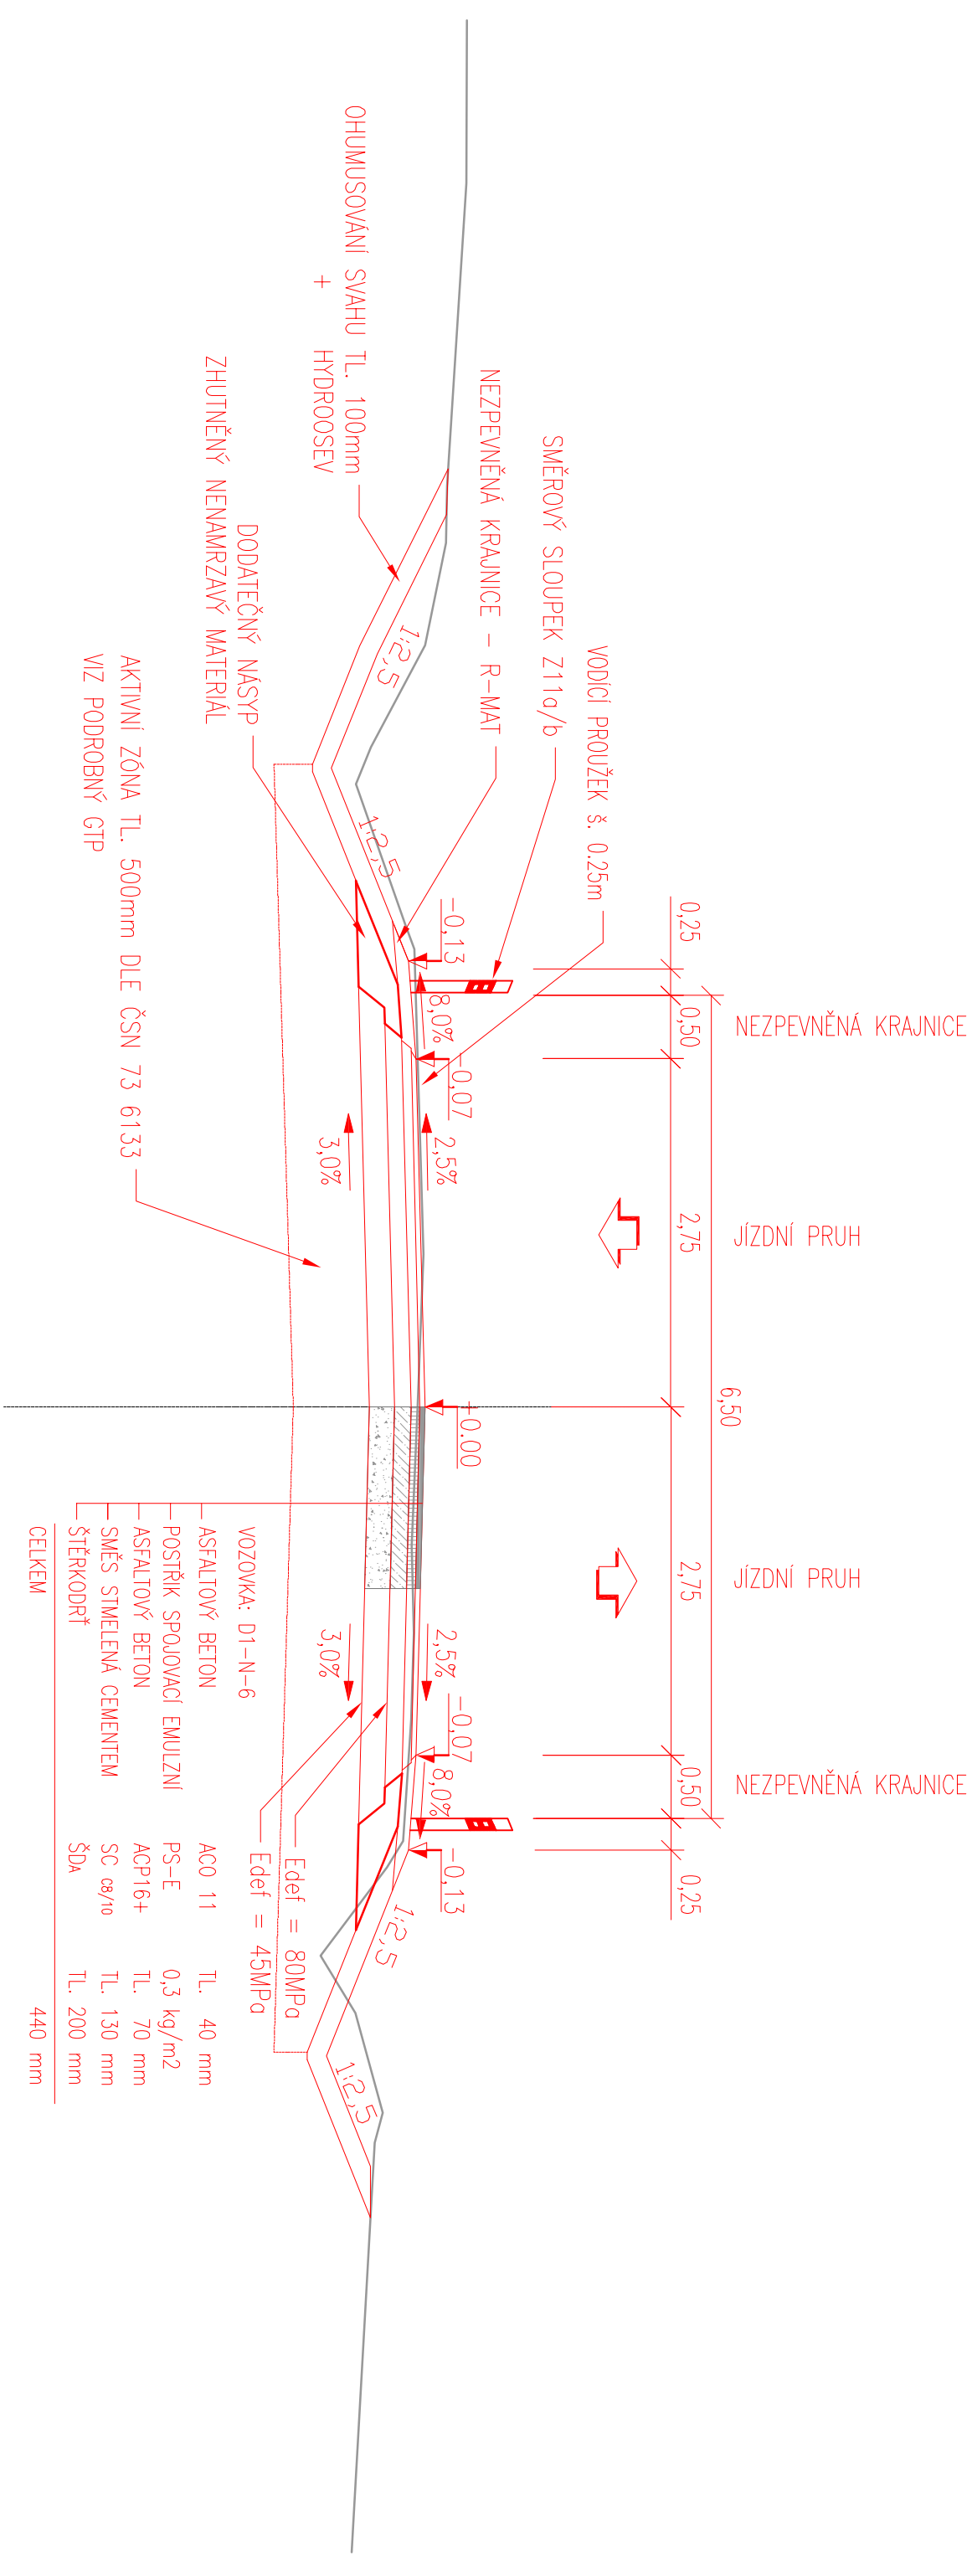

OBJEDNATEL:		Správa a údržba silnic Plzeňského kraje Kotěrovská 162, 326 00 Plzeň	
STUPEŇ PD:		PDPS Projektová dokumentace pro provádění stavby	
NÁZEV STAVBY:		Napojení severního Rokycanská na dálnici D5, I. etapa	
HIP:	ING. JAN RAMBOUSEK	ARCHIV. Č.	CA1663
ZODP. PROJEKTANT: ING. VÁCLAV STARÝ			
VYPRACOVAL: ING. DITA MYŠKOVÁ, ING. MILAN PTÁČEK			
ČÁST:	B - Stavební část		
STAVEBNÍ OBJEKT:			
SO 104 - P eloyka silnice III/2322			
PŘÍLOHA: Vzorové příčné řezu			
PŘÍLOHA:		DATUM: 05/2019	