
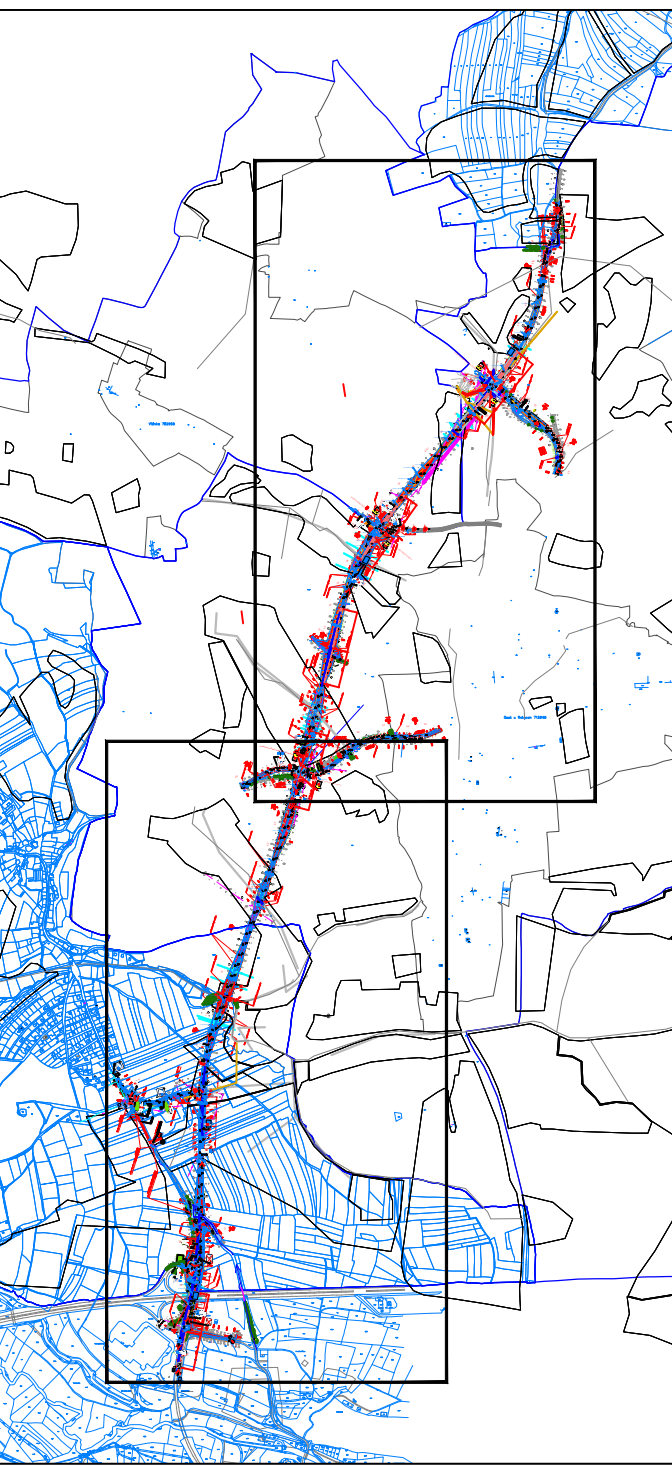


LEGENDA DOPRAVNÍHO ZNAČENÍ

— NOVÉ VOZKOVNÉ DOPRAVNÉ ZNAČENÍ
SMAKLÚ VOZKOVNÉ DOPRAVNÉ ZNAČENÍ
ROZŠÍŘENÉ SMAKLÚ VOZKOVNÉ DOPRAVNÉ ZNAČENÍ

 NOVÉ SMERNE DOPRAVNÉ ZNAČENÍ
 SMAKLÚ SMERNE DOPRAVNÉ ZNAČENÍ
 ROZŠÍRENÉ SMAKLÚ SMERNE DOPRAVNÉ ZNAČENÍ

↑
SMAKLÚVY SÚPRAVY Z11 – BÚD
↓
SMAKLÚVY SÚPRAVY Z11 – ČERVENÝ



Základní údaje		Výše uvedené údaje	
OSLOUŽENÝ	Správa a údržba silnic Píseňského území Kotkovská 162, 320 00 Písek	ZPRACOVATEL	Ragumeta, s.r.o. Píseňská 27, Písek 200 01 Písek 200 01 Písek pisk@ragumeta.cz
STUPNÍ PRŮBĚHU	Přesvědčivá dokumentace pro provádění stavby	POS	205
NÁZEV STAVBY	Napojení severního Rokycanské na dálnici D5, I. etapa		
HP	JIP, JAN RÁMBOLČEK	ZPRACOVATEL DOK.	JIP, MAREK PÁNEK
POS PRŮBĚHU	JIP, JAN RÁMBOLČEK	POS PRŮBĚHU	JIP, MAREK PÁNEK
VÝPOČETNÍ	ING. MILAN PÍTAČEK	VÝPOČETNÍ	Ing. Milan Pánek Píseňská 156/8 312 00 Písek 2
ČÍSLO		VÝŠETŘÍ	1
B - Stavěbní část		A4	
SO 151 - Definitivní dopravní název		MEŠTER	x 2000
PRŮBĚHU		DATA	12/2022
Dopravní název		C. PRŮBĚHU	
		2	