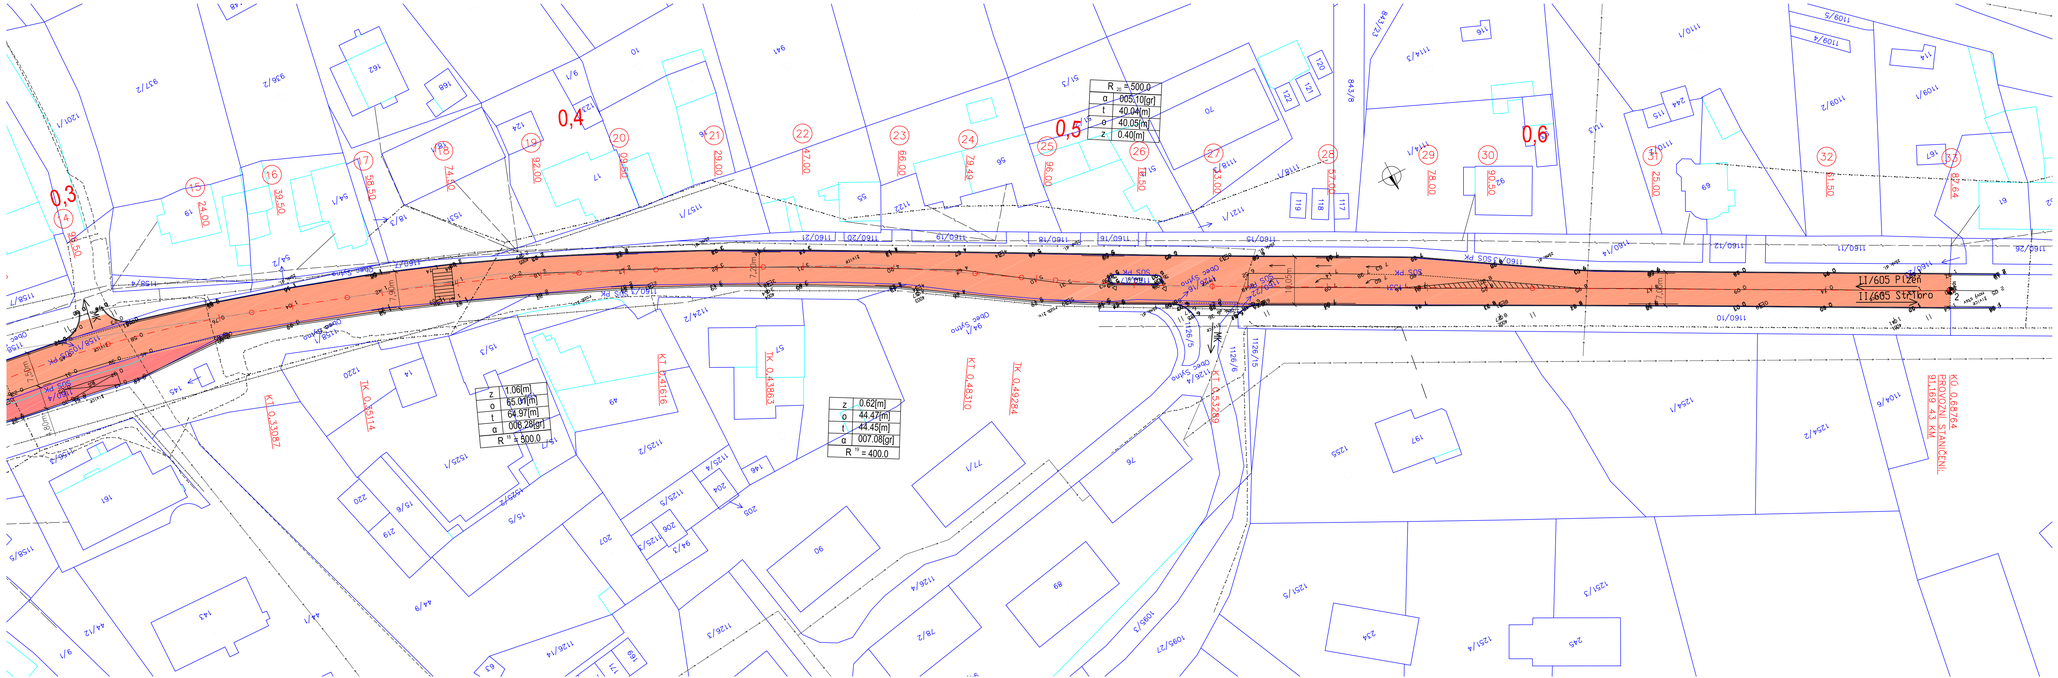

LEGENDA:

- OPRAVA AUTOBUSOVÉ ZASTÁVKY – ACO 11S PMB 25/55–60 tl.50mm, ACL 16S PMB 25/55–60 tl.60mm
- OPRAVA VOZOVKY – ACO 11S PMB 25/55–60 tl. 50mm
- OPRAVA SJEZDŮ, ROZJEZDŮ –ACO 11S PMB 25/55–60 tl.50mm
- KRAJNICE Z FRÉZOVANÉ DRŤĚ tl. 150mm

STÁVAJÍCÍ INŽENÝRSKÉ SÍTĚ:

- KABEL CETIN – METALICKÝ
- KABEL CETIN – NADZEMNÍ
- KABEL CETIN – OPTICKÝ
- KABEL CETIN – NEZAMĚŘENÝ
- ČEZ NN – PODZEMNÍ VEDENÍ
- ČEZ NN – NADZEMNÍ VEDENÍ
- ČEZ VVN – NADZEMNÍ VEDENÍ
- KANALIZACE
- VODOVOD

HRANICE KATASTRŮ
SLOUČENÁ HRANICE

VYTYČOVACÍ BODY

ČÍSLO BODU	SOUŘADNICE X	SOUŘADNICE Y	POPIS
1	1066769,40	846165,50	ZO
2	1066690,30	846794,22	KÚ

PROJEKTOVÁNÍ DOPRAVNÍCH STAVEB
Projekční kancelář Ing. Škubalová
U Bachmače 29, 326 00 PLZEŇ
tel: 377 455 842

VÝŠKOVÝ SYSTÉM B.p.v. SOUŘADNICOVÝ SYSTÉM S–JTSK

VED. PROJEKTANT	ZODP. PROJEKTANT	KRESLIL	SCHVÁLIL	Projekční kancelář Ing. Škubalová U Bachmače 29, 326 00 PLZEŇ tel. 377 455 842
Ing. Škubalová	Ing. Škubalová	Ing. Bobková	Ing. Škubalová	

KRAJ Plzeňský	KAT.ÚZEMÍ: Sytno	FORMÁT	
OBJEDNATEL SÚS Plzeňského kraje		DATUM	2/2023
AKCE: II/605 hr. okr. TC/PC - Bor, oprava průtahů (Sulislav, Sytno, Benešovice, Holostřevy, Skvířín)		ÚČEL	PDPS
OBJEKT: SO 102 Sytno – průtah		ČÍS. ZAKÁZKY	22225
		MĚŘÍTKO	1:500
OBSAH: PODROBNÁ SITUACE 2. díl km 0,300 - KÚ km 0,687 64		ČÍS. VÝKRESU: 2b	ČÍS. KOPIE