


VZOROVÝ PŘÍČNÝ ŘEZ
1:50/20

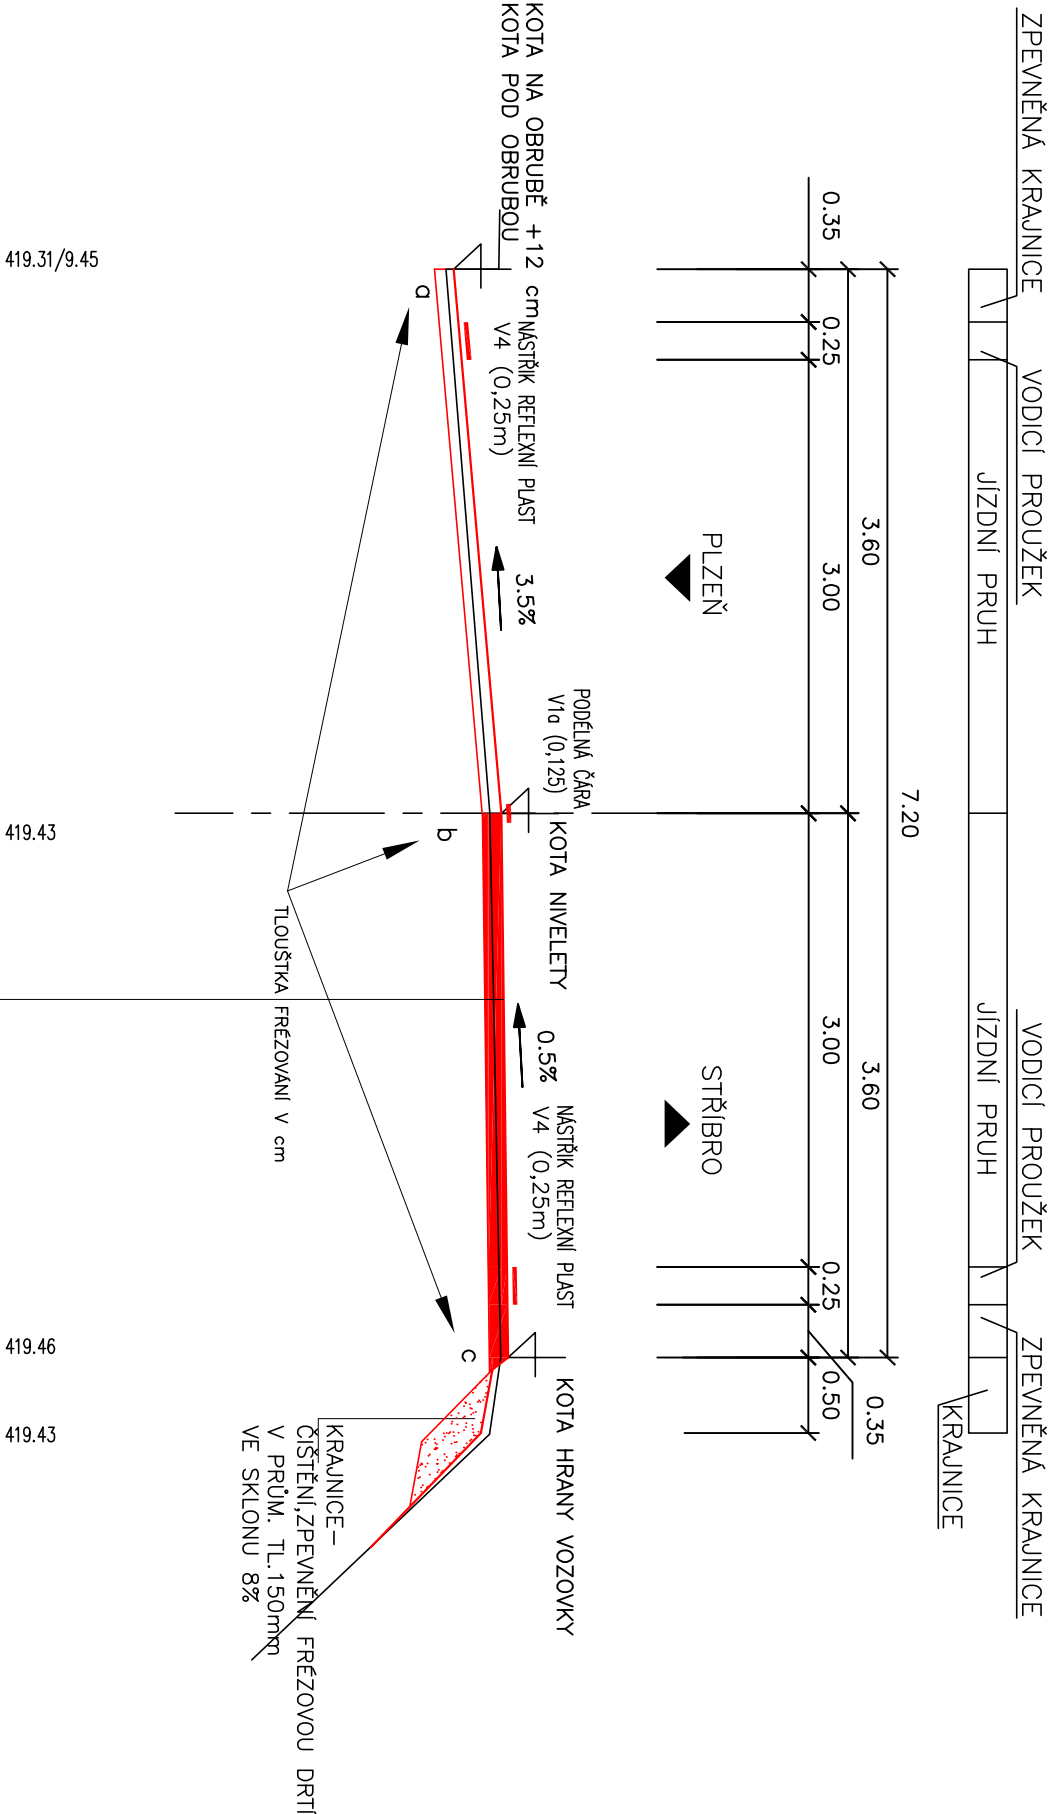

TECHNOLOGIE OPRAVY VOZOVKY:

OBRUSNÁ VRSTVA ACO 11S PMB 25/55–60	TL. 50mm	ČSN EN 13108–1
SPOJOVACÍ POSTŘÍK MODIFIKOVANOU EMULZÍ V MNOŽSTVÍ	ČSN 736129	
ZBYTKOVÉHO ASFALTU PS–CP 0,45kg/m2		
OPRAVA ZBÝVAJÍCÍCH TRHLIN A SPÁR PODLE TP 115		
OČIŠTĚNÍ POVrchU, VYBĚR MÍST K PŘÍPADNÝM LOKÁLNÍM OPRAVÁM		
FREZOVÁNÍ STÁVAJÍCÍCH ASF. VRSTEV V PRŮMĚRNÉ TL. 43mm		
TL. CELKEM	TL.50mm	



PROJEKTOVÁNÍ DOPRAVNÍCH STAVEB

Projekční kancelář Ing. Škubalová
U Bachmatče 29, 326 00 PLZEŇ
tel. 377 455 842

VED. PROJEKTANT		ZODP. PROJEKTANT		VYPRACOVAL		SCHVÁLIL	
Ing. Škubalová		Ing. Škubalová		Ing. Bobková		Ing. Škubalová	
KRAJ PLZEŇSKÝ		KAT.ÚZEMÍ: Sytno					
OBJEDNATEL		SÚS Pízeňského kroje					
AKCE							
II/605 hr. okr. TC/PC - Bor, oprava průtahů (Sulislav, Sytno, Benešovice, Holostřevy, Skviřín)							
OBJEKT: SO 102 Sytno – průtah							
OBSAH							
Vzorový příčný řez				Projektční kancelář Ing. Škubalová U Bachmatče 29, 326 00 PLZEŇ tel. 377 455 842			
FORMÁT				A3			
DATUM				2/2023			
ÚČEL				PDPS			
ČÍS. ZAKÁZKY				22225			
MĚŘÍTKO				1:50/20			
REGISTRACE–IČO				13890450			
ČÍS. VÝKRESU				ČÍS. KOPIE			
4a							