


VZOROVÝ PŘÍČNÝ ŘEZ V MÍSTĚ HLOUBKOVÉ OPRAVY  
1:50/20

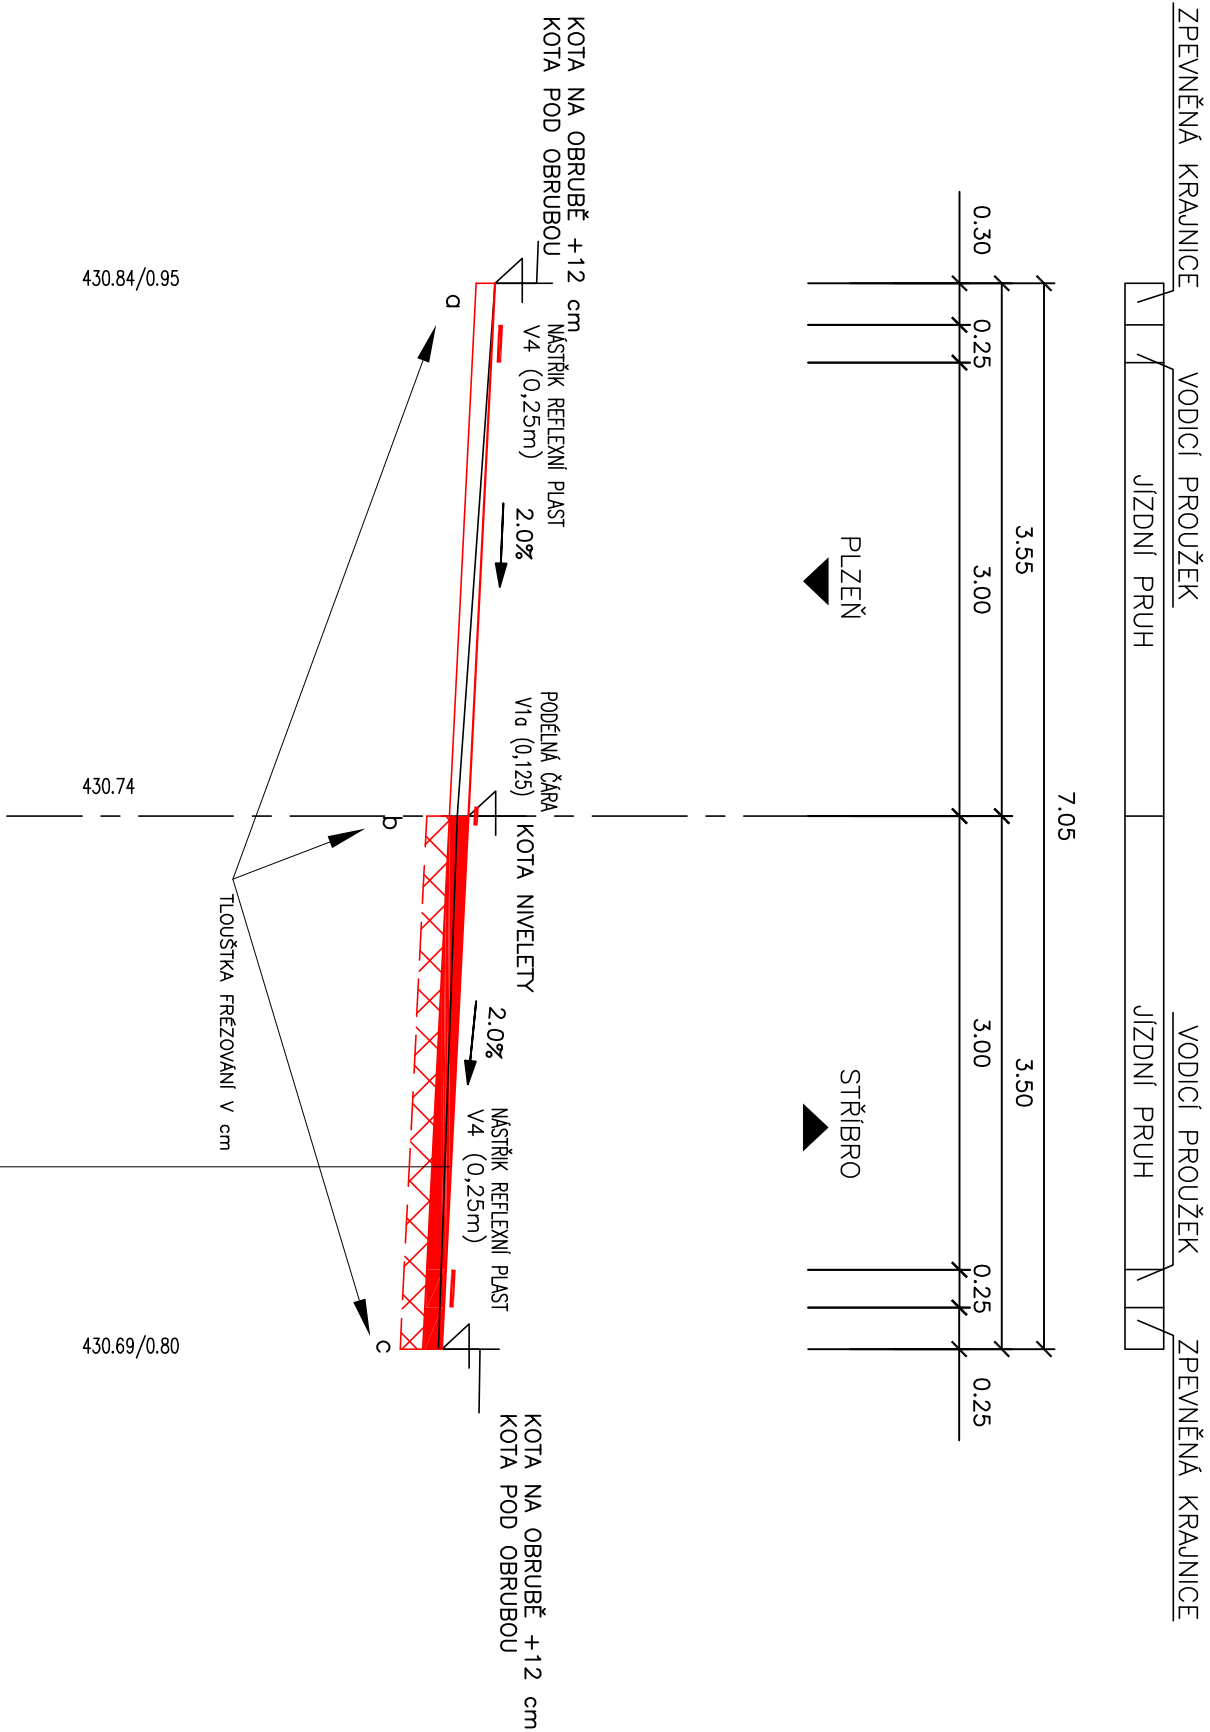

## TECHNOLOGIE OPRAVY VOZOVKY V MÍSTĚ HLOUBKOVÉ OPRAVY:

OBRUSNÁ VRSTVA Z MODIFIKOVANÉHO ASFALTOVÉHO BETONU ACO 11S PMB 25/55-60	TL. 50mm	ČSN EN 13108-1
SPOLOVACÍ POSTŘÍK MODIFIKOVANOU EMULZÍ V MNOŽSTVÍ		ČSN 736129
ZBYTKOVÉHO ASFALTU PS-CP 0,35kg/m <sup>2</sup>		
LOŽNÍ VRSTVA Z MODIFIKOVANÉHO ASFALTOVÉHO BETONU ACL 16S PMB 25/55-60	TL. 60mm	ČSN EN 13108-1
SPOLOVACÍ POSTŘÍK MODIFIKOVANOU EMULZÍ V MNOŽSTVÍ		ČSN 736129
ZBYTKOVÉHO ASFALTU PS-CP 0,45kg/m <sup>2</sup>		
OPRAVA ZBYTJALICÍCH TRHLIN A SPÁR PODLE TP 115, (v případě širokých nebo rozvětvených trhlin s použitím geometrie o min. pevnosti 100 kN/m, dle TP 147 a předpisu výrobce)		
OČIŠTĚNÍ POUVRCHU, VÝBĚR MÍST K PŘÍPADNÝM LOKÁLNÍM OPRAVÁM		
FRÉZOVÁNÍ STÁVAJÍCÍCH ASF. VRSTEV V PRŮMĚRNÉ TL. 103mm		
TL. CELKEM		TL.110mm

# PROJEKTOVÁNÍ DOPRAVNÍCH STAVEB

Projekční kancelář Ing. Škubalová  
U Bachmače 29, 326 00 PLZEŇ  
tel. 377 455 842

<b>VED. PROJEKTANT</b>	<b>ZODP. PROJEKTANT</b>	<b>VYPRACOVAL</b>	<b>SCHVÁLIL</b>	<b>Projekční kancelář Ing. Škubalová U Bochmace 29, 326 00 PLZEŇ tel. 377 455 842</b>
Ing. Škubalová	Ing. Škubalová	Ing. Bobková	Ing. Škubalová	
KRAJ PLZEŇSKÝ	KAT.OZEMÍ: Sytno			
OBJEDNATEL	SOS Plzeňského kraje			
AKCE				
<b>II/605 hr. okr. TC/PC - Bor, oprava průtahů (Sulislav, Sytno, Benešovice, Holostřevy, Skvířín)</b>				
OBJEKT: SO 102 Sytno – průtah				
ORSAH				
<b>Vzorový příčný řez v místě hloubkové opravy</b>				
				<b>4C</b>