



VZOROVÝ PŘÍČNÝ ŘEZ V MÍSTĚ HLOUBKOVÉ OPRAVY
1:50/20

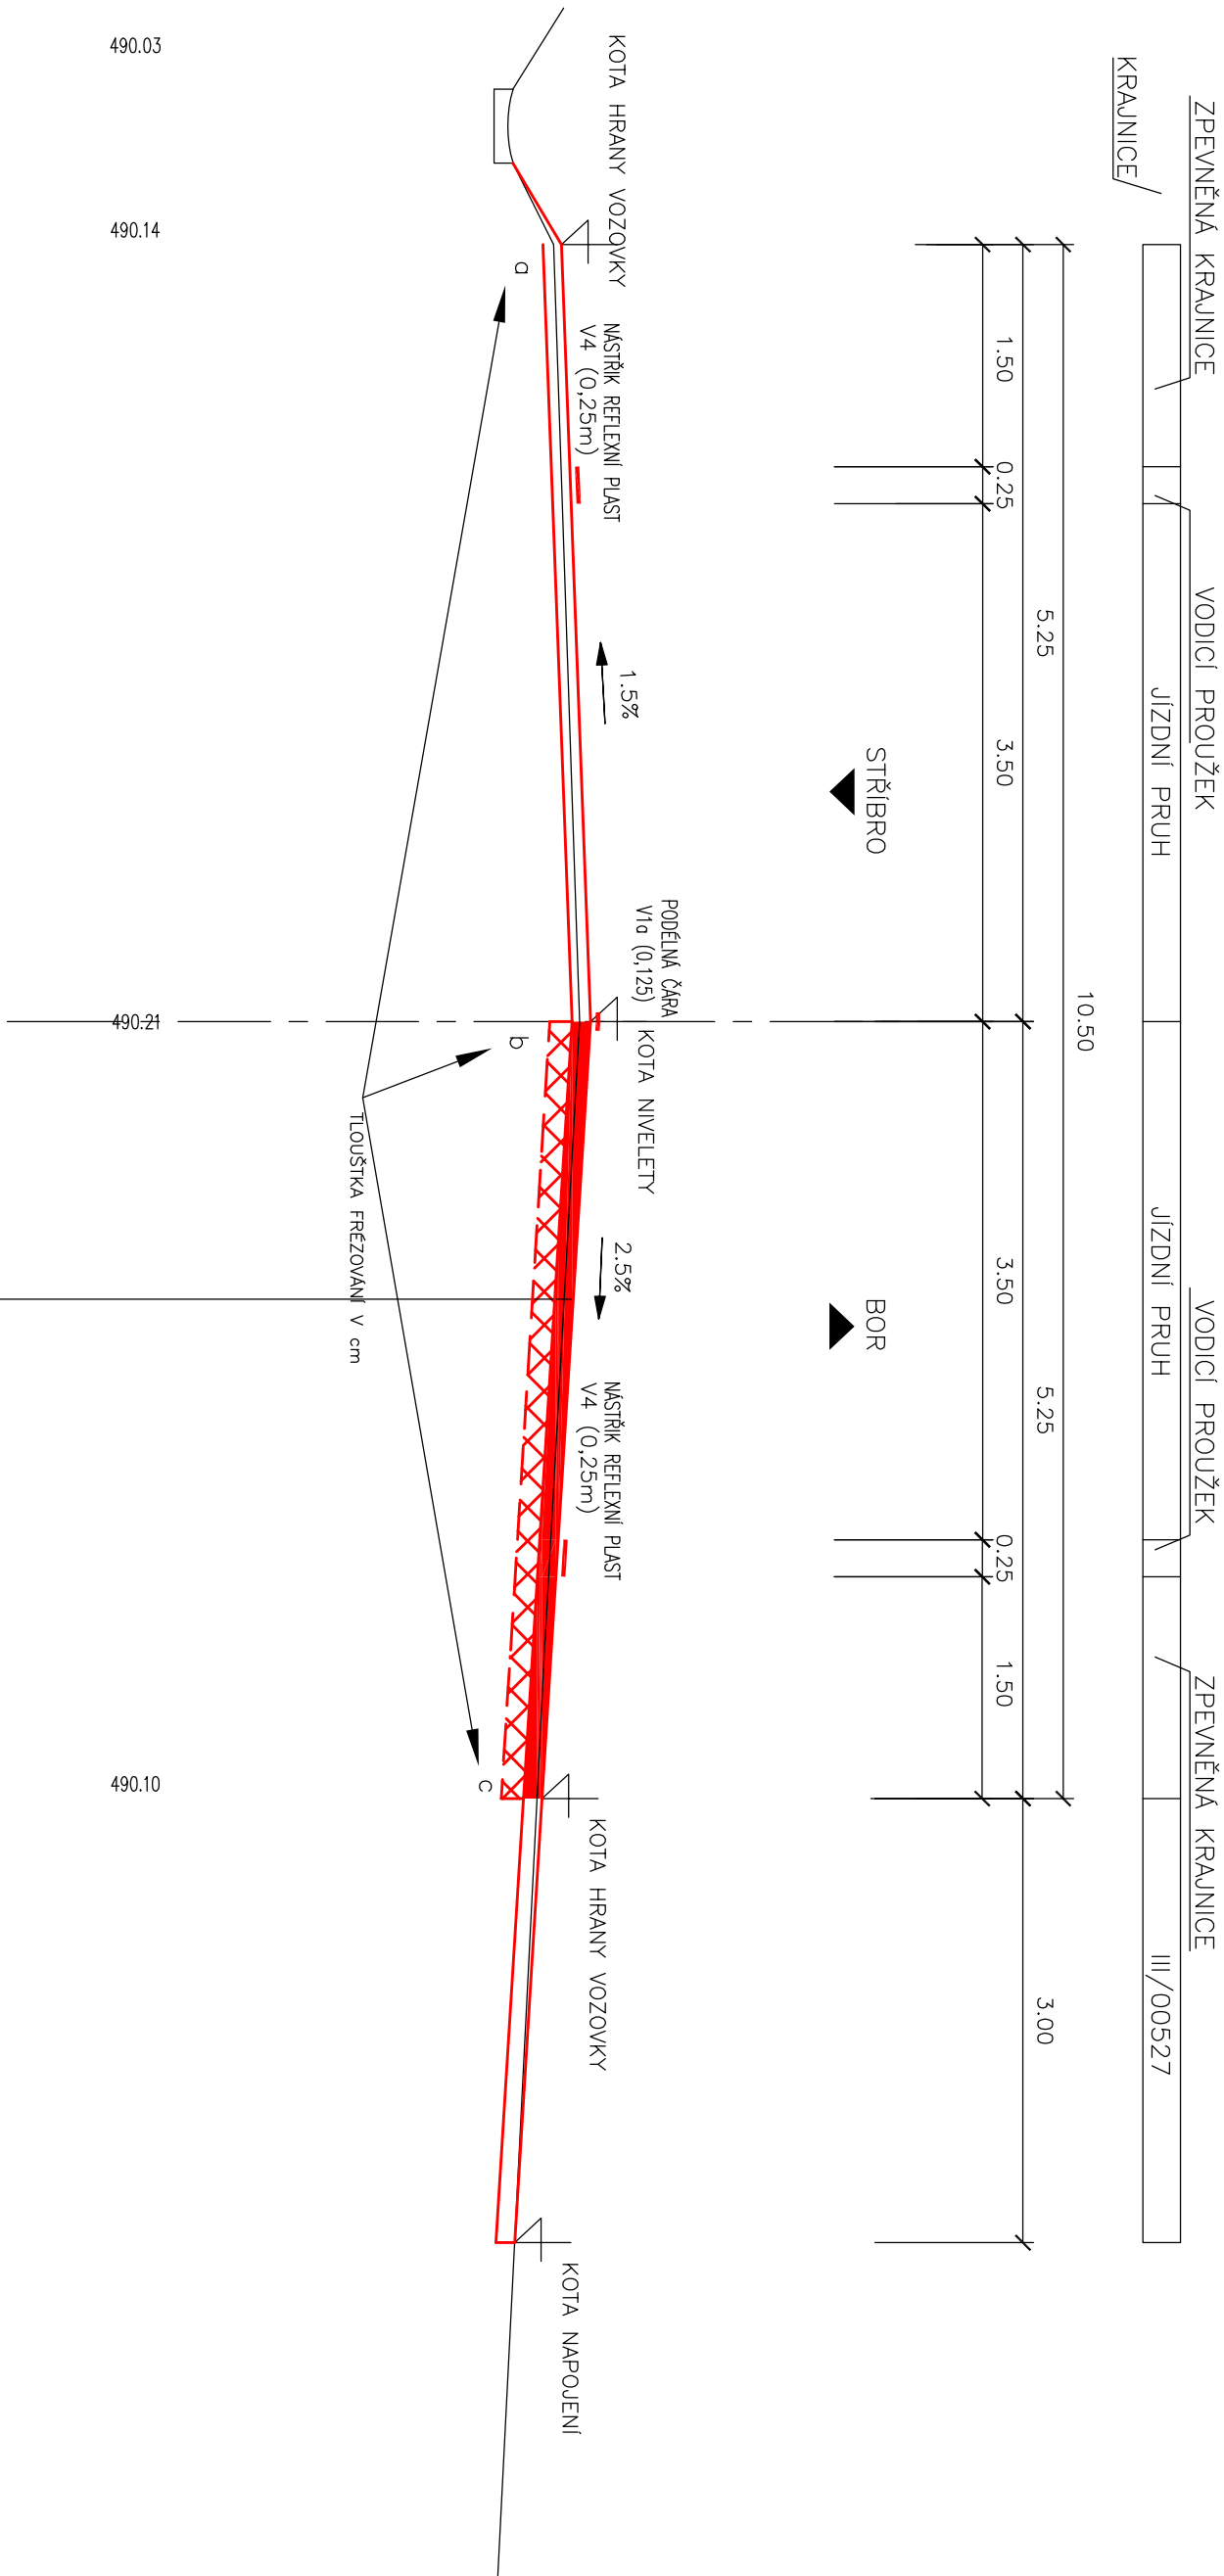


TECHNOLOGIE OPRAVY VOZOVKY V MÍSTĚ HLOUBKOVÉ OPRAVY:

OBRUSNÁ VRSTVA Z MODIFIKOVANÉHO ASFALTOVÉHO BETONU ACO 11S PMB 25/55-60	TL. 50mm	ČSN EN 13108-1
SPOJOVACÍ POSTŘÍK MODIFIKOVANOU EMULZÍ V MNOŽSTVÍ	ČSN 736129	
ZBYTKOVÉHO ASFALTU PS-CP 0,35kg/m2		
LOŽNÍ VRSTVA Z MODIFIKOVANÉHO ASFALTOVÉHO BETONU ACL 16S PMB 25/55-60	TL. 60mm	ČSN EN 13108-1
SPOJOVACÍ POSTŘÍK MODIFIKOVANOU EMULZÍ V MNOŽSTVÍ	ČSN 736129	
ZBYTKOVÉHO ASFALTU PS-CP 0,45kg/m2		
OPRAVA ZBÝVAJÍCÍCH TRHLIN A SPÁR PODLE TP 115, (v případě širokých nebo rozvětvených trhlin s použitím geomříže o min. pevnosti 100 kN/m, dle TP 147 a předpisu výrobce)		
OCÍŠTĚNÍ POVRCHU, VÝBĚR MÍST K PŘÍPADNÝM LOKÁLNÍM OPRAVÁM		
FRÉZOVÁNÍ STÁJÍCÍCH ASF. VRSTEV V PRŮMĚRNÉ TL. 110mm		
TL. CELKEM	TL. 110mm	



PROJEKTOVÁNÍ DOPRAVNÍCH STAVEB

Projekční kancelář Ing. Škubalová
U Bachmatě 29, 326 00 PLZEŇ
tel. 377 455 842



VED. PROJEKTANT	ZODP. PROJEKTANT	VYPRACOVAL	SCHVÁLIL	Projekční kancelář Ing. Škubalová U Bachmatě 29, 326 00 PLZEŇ tel. 377 455 842	
Ing. Škubalová	Ing. Škubalová	Ing. Bobková	Ing. Škubalová		
KRAJ PLZEŇSKÝ	KAT.OZEMÍ: Benešovce			FORMÁT	A3
OBJEDNATEL	SÚS Plzeňského kraje			DATUM	2/2023
AKCE	II/605 hr. okr. TC/PC - Bor, oprava průtahů (Sulislav, Sytno, Benešovce, Holostřevy, Skviňín)			ÚČEL	PDPS
OBJEKT: SO 103 Benešovce – průtah				ČÍS. ZAKÁZKY	22225
				MĚŘÍTKO	1:50/20
OBSAH				REGISTRACE-IČO	13890450
Vzorový příčný řez - v místě hloubkové opravy				ČÍS. VÝKRESU	ČÍS. KOPIE
				4b	