




PROJEKTOVÁNÍ DOPRAVNÍCH STAVEB

PROJEKČNÍ KANCELÁŘ ING. ŠKUBALOVÁ
U Bachmače 29, 326 00 Plzeň
TEL. 377455842


Vedoucí projektant	Zodpovědný projektant	Vypracoval	Schválil	Projekční kancelář Ing. Škubalová U Bachmače 29, 326 00 Plzeň	
Ing. Škubalová	Ing. Škubalová	Ing. Bobková	Ing. Škubalová		
Kraj : Plzeňský		Kat. území: Benešovice		Datum	2/2023
Objednatel: SÚS PK, příspěvková organizace				Účel	PDPS
Akce: II/605 hr. okr. TC/PS – Bor, oprava průtahů (Sulislav, Sytno, Benešovice, Holostřevy, Skviřín)				Číslo zakázky	22225
				Měřítko	1 : 100/20, 1:100
				Registrace – IČO	13890450
Objekt: SO 103 Benešovice - průtah					
Obsah: Charakteristické příčné řezy				Číslo přílohy 5	Číslo kopie



PR: 1
0.000 00

Napojení na stávající stav

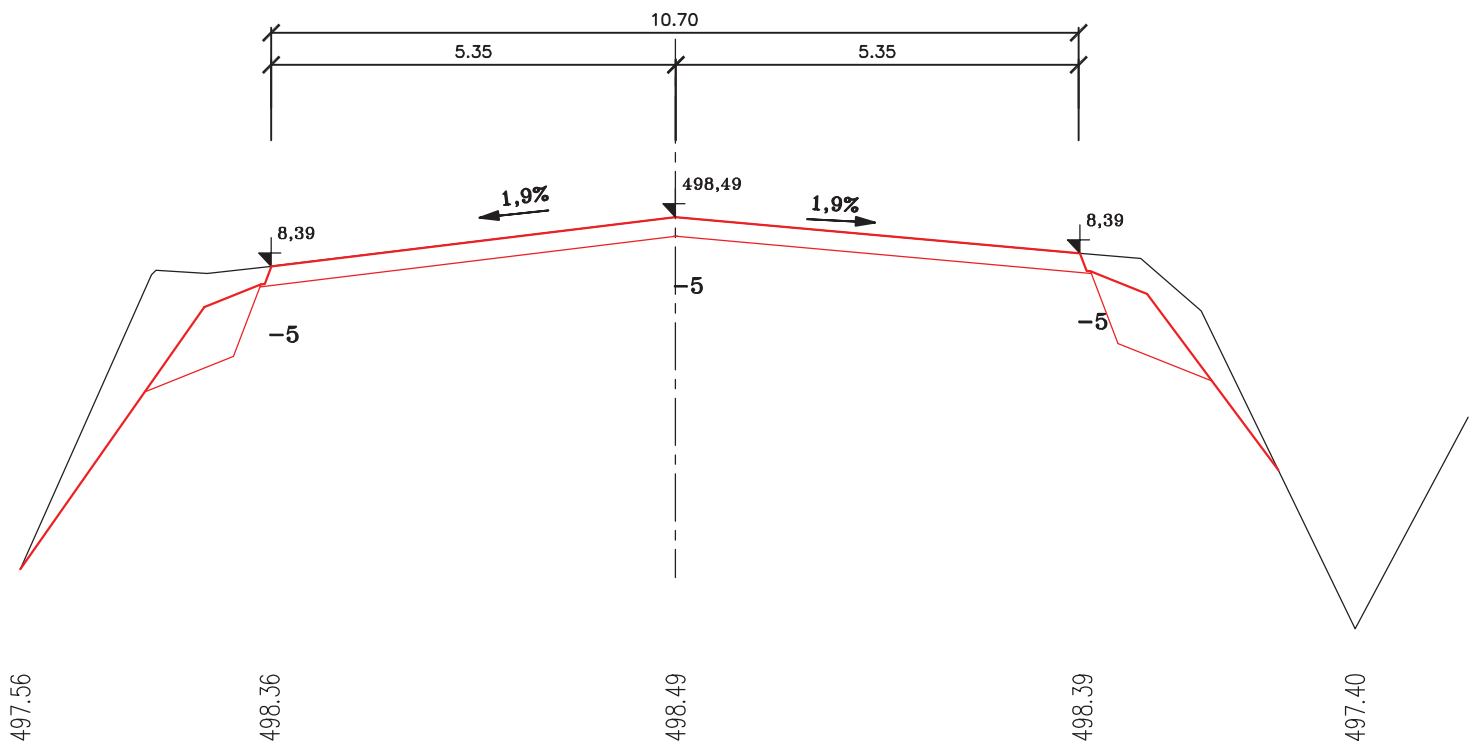


PR: 2
0.025 00

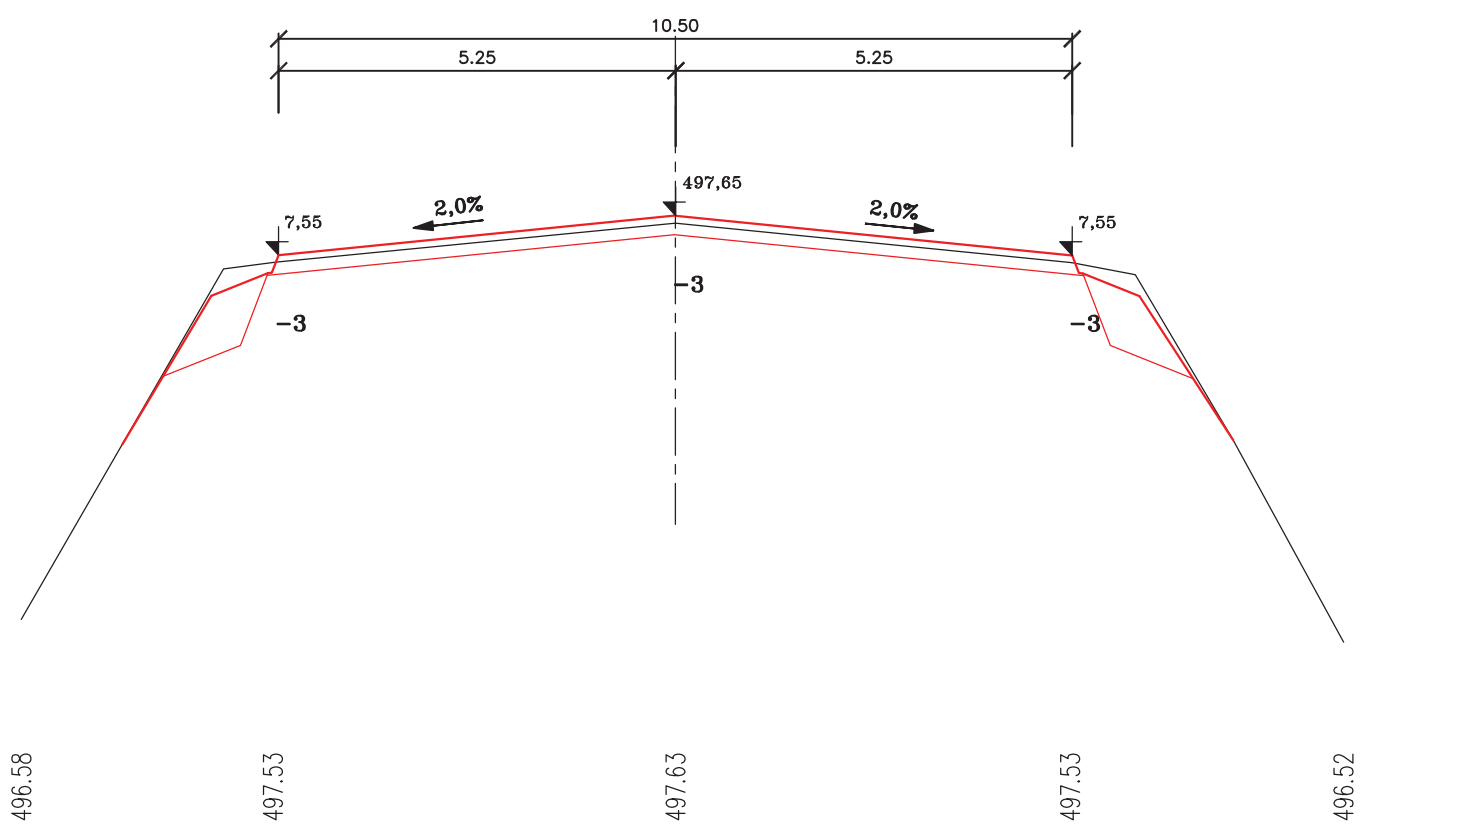


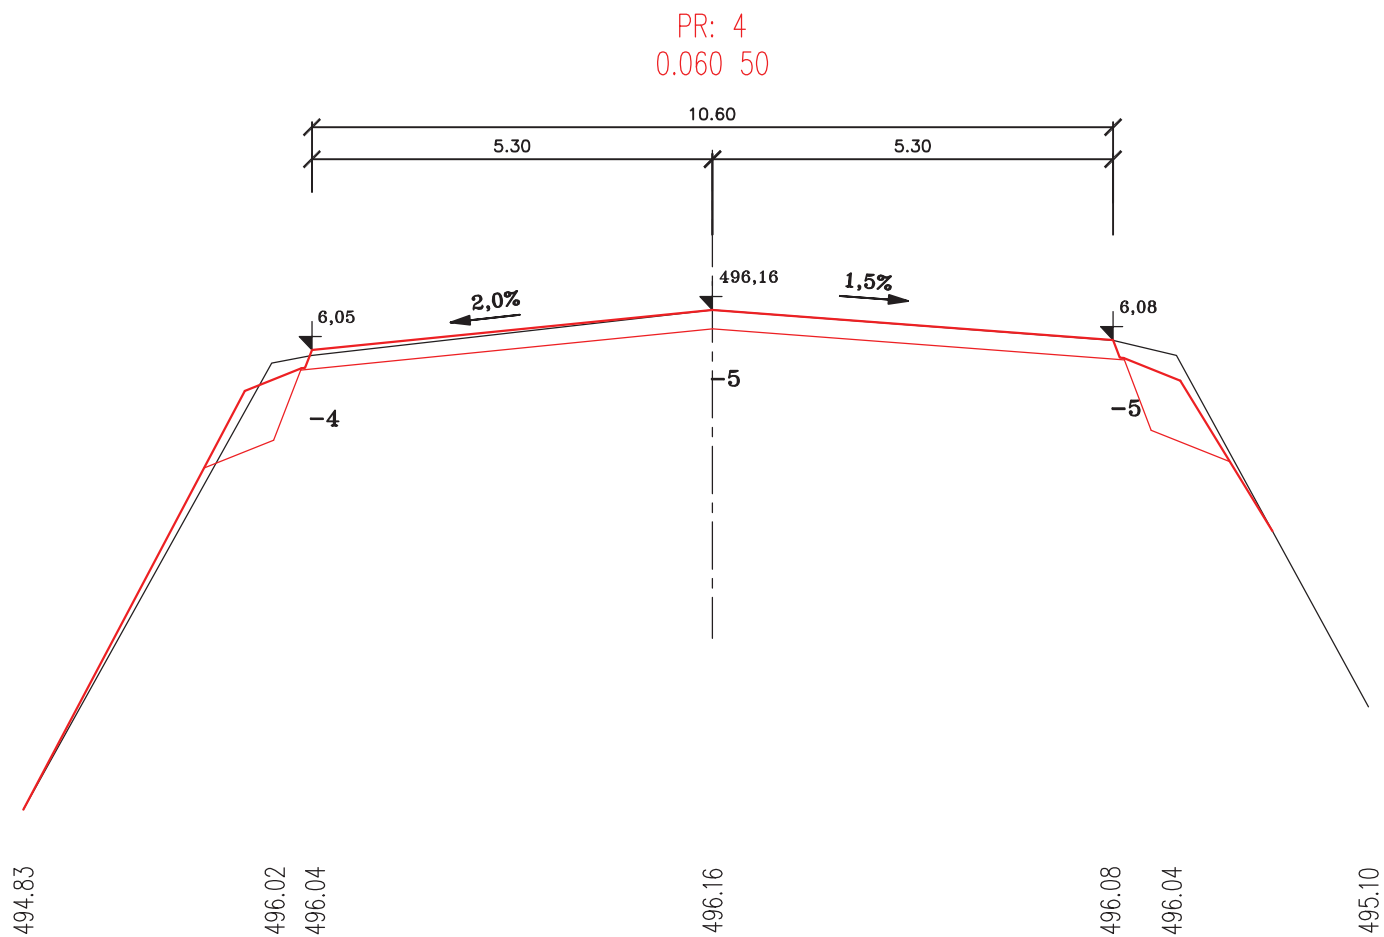
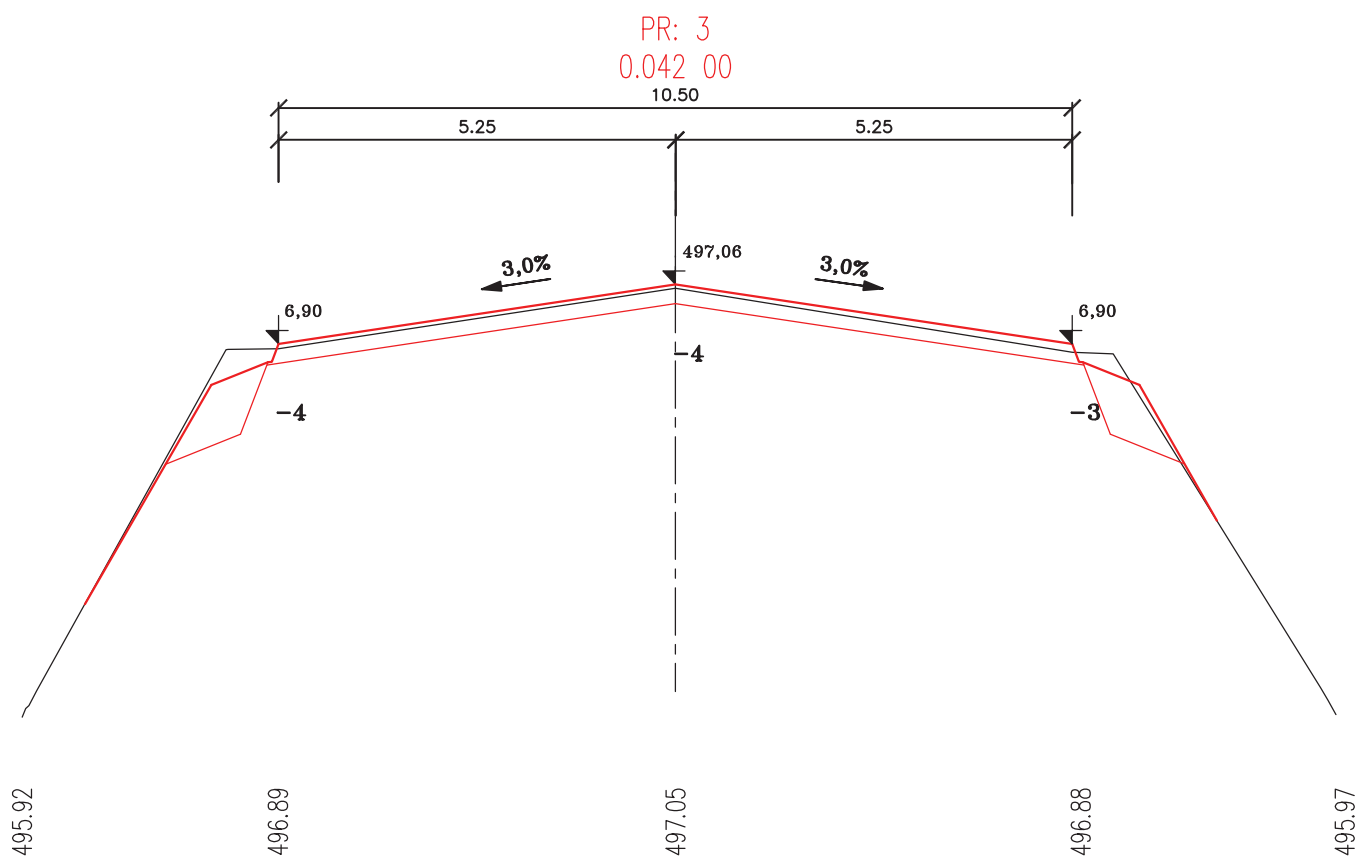


PR: 5
0.074 50

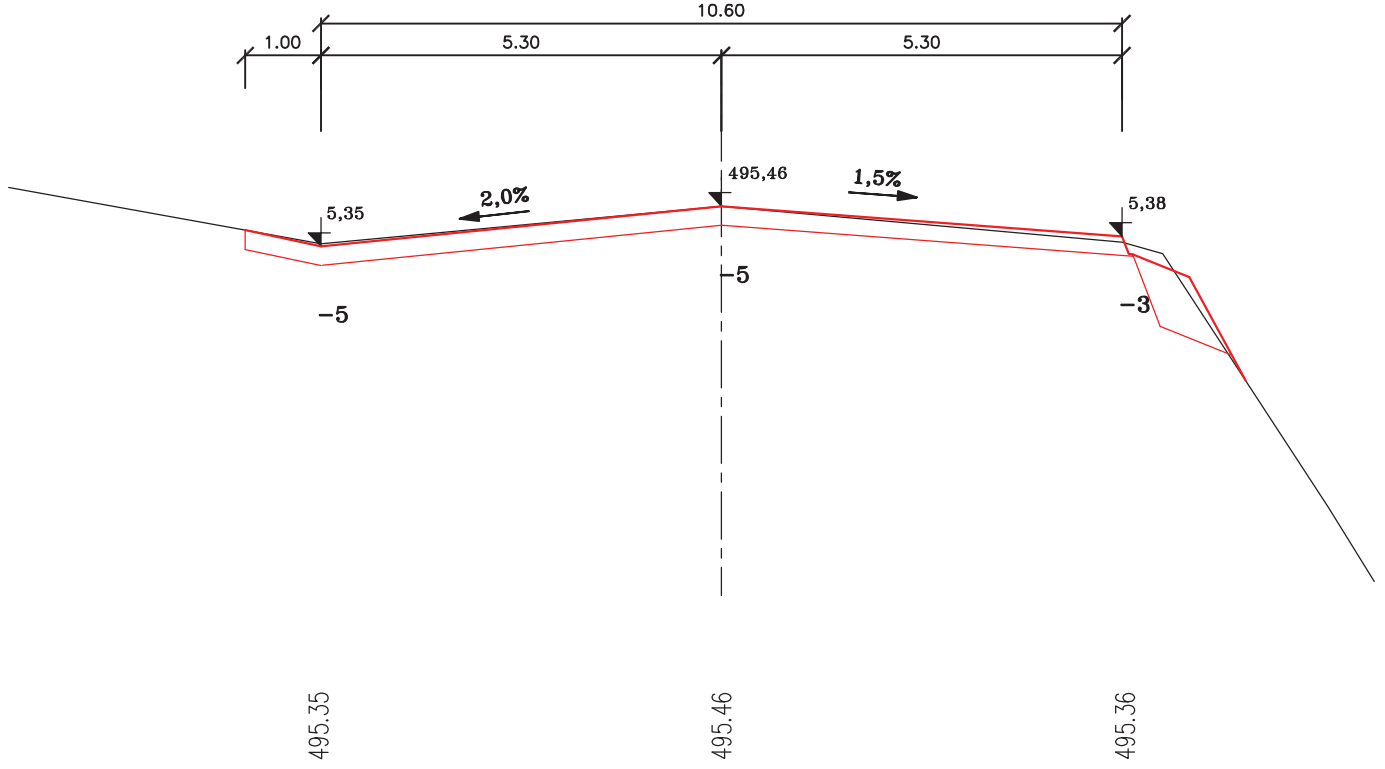


PR: 6
0.094 50

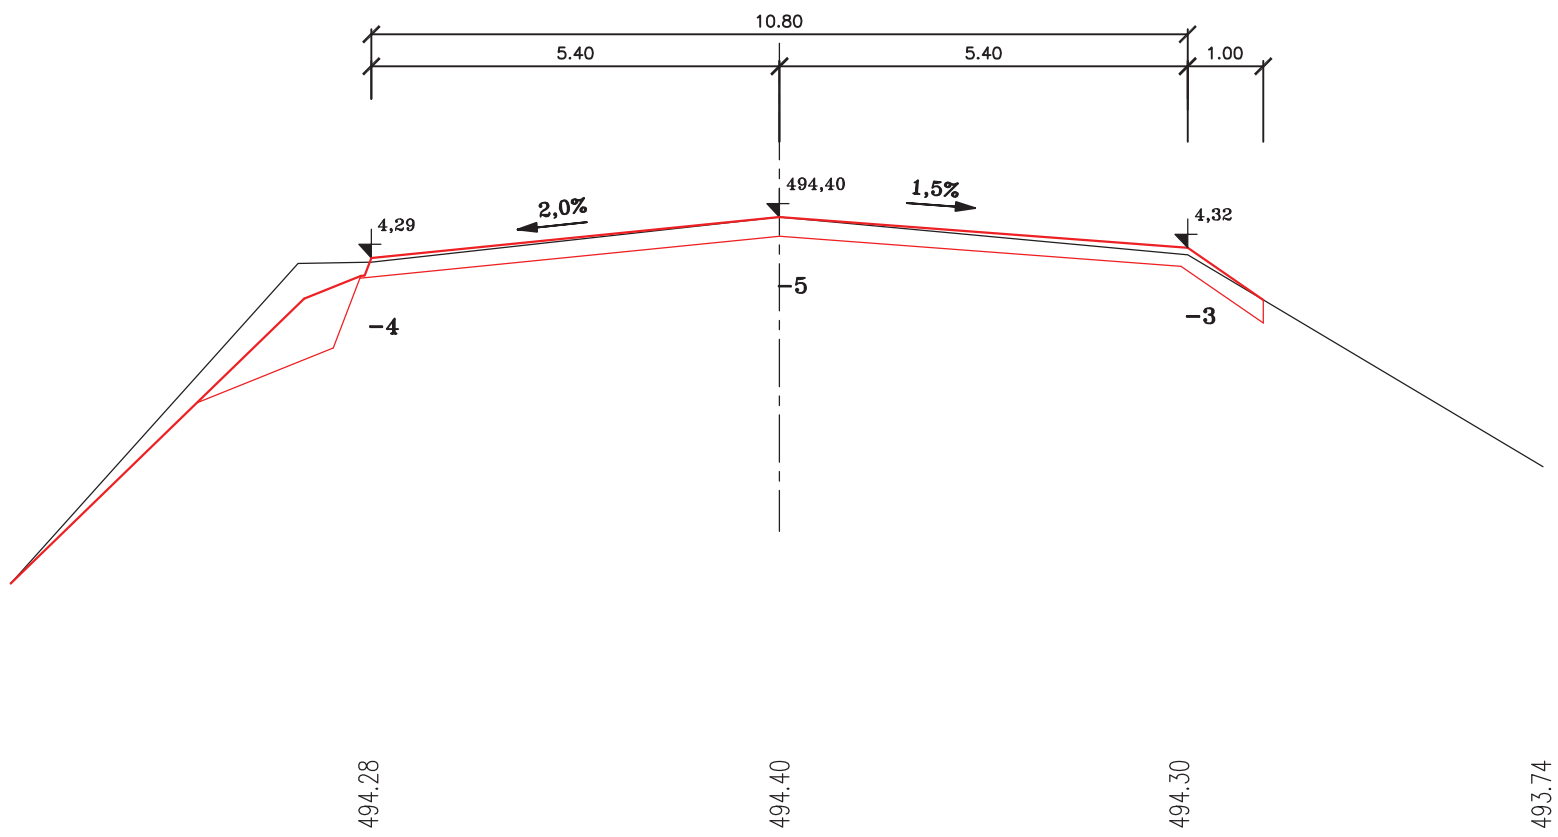


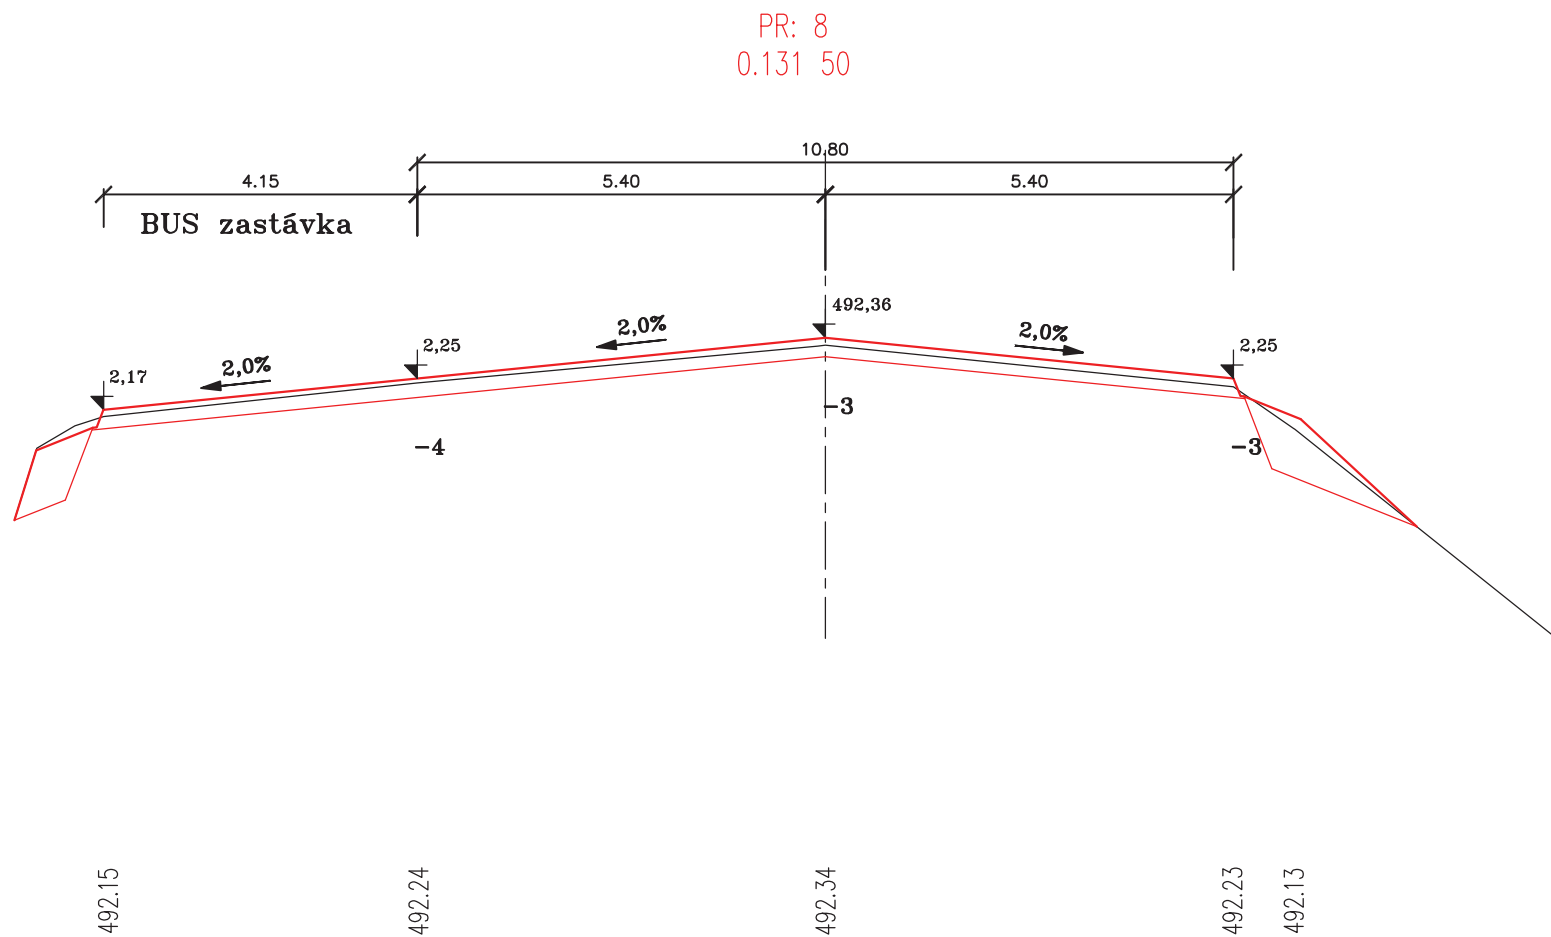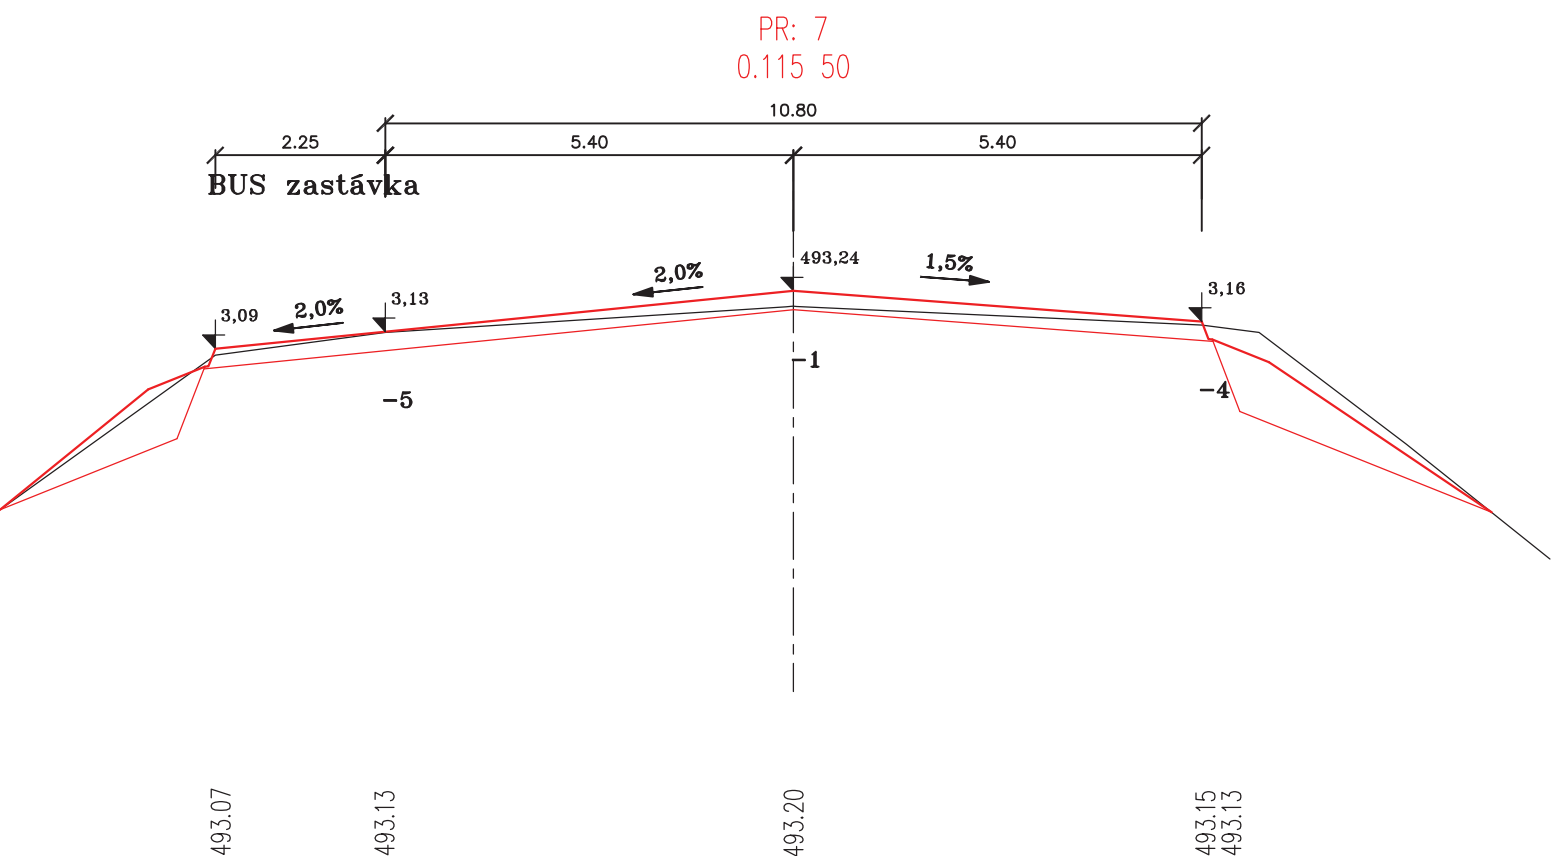

PR: 9
0.152 00

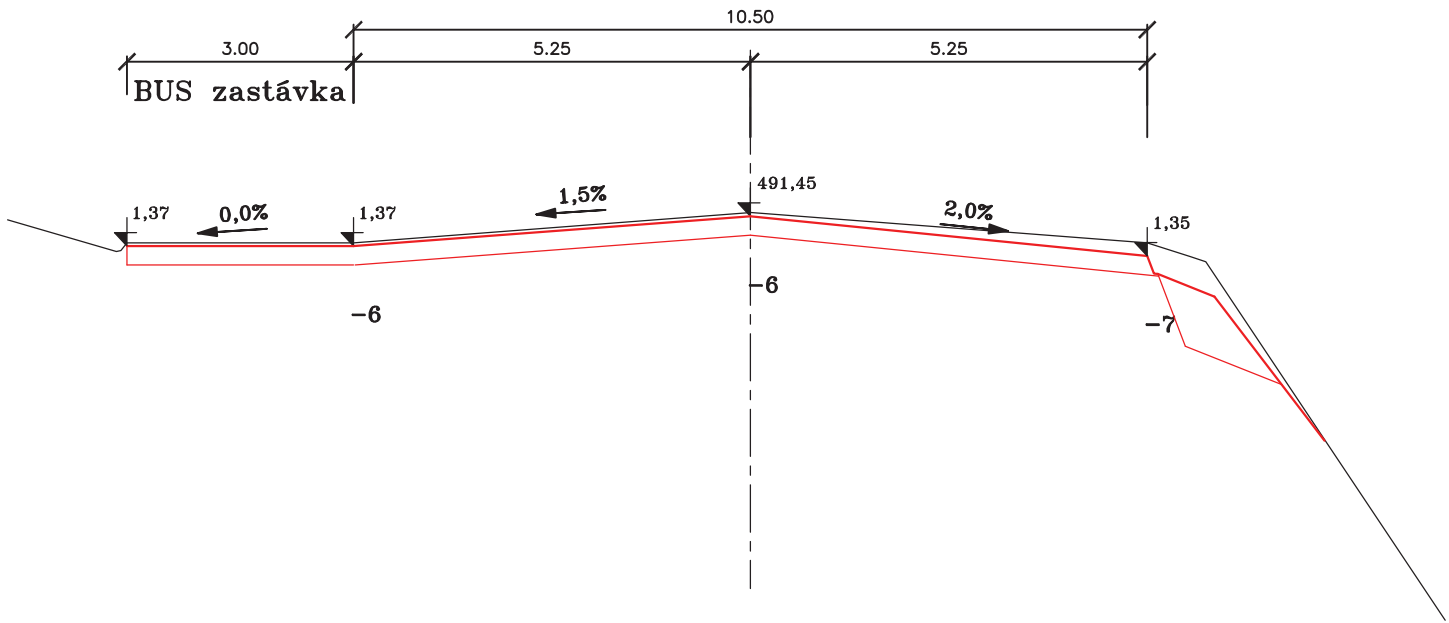

PR: 10
0.166 50

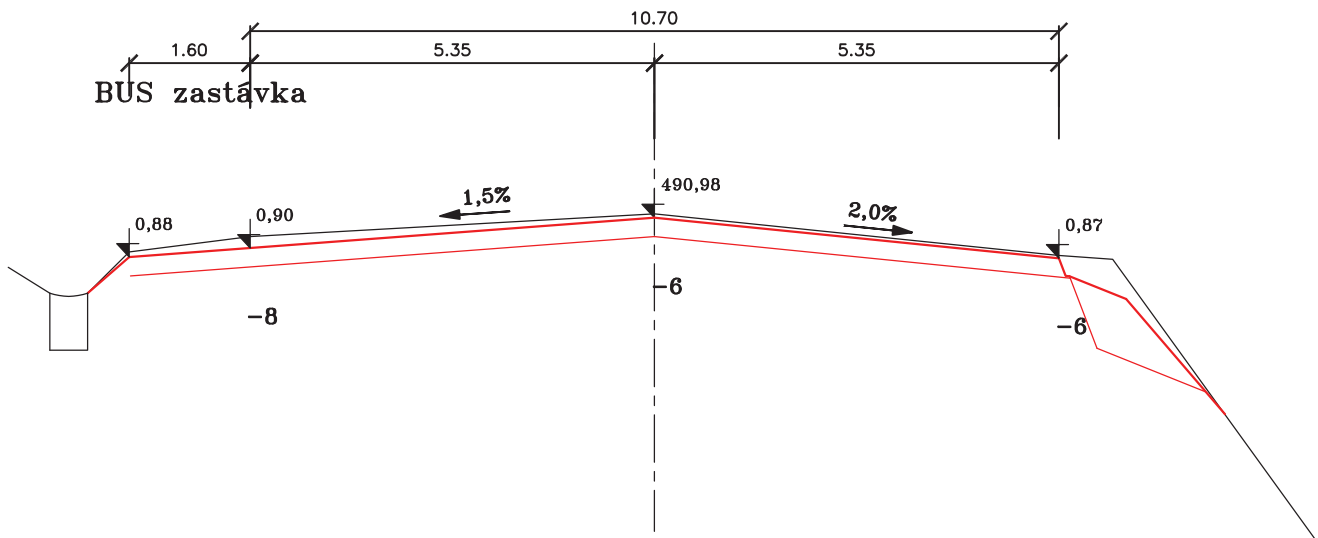

490.78

490.89


490.93

490.99

490.88

490.87

PR: 11
0.183 00

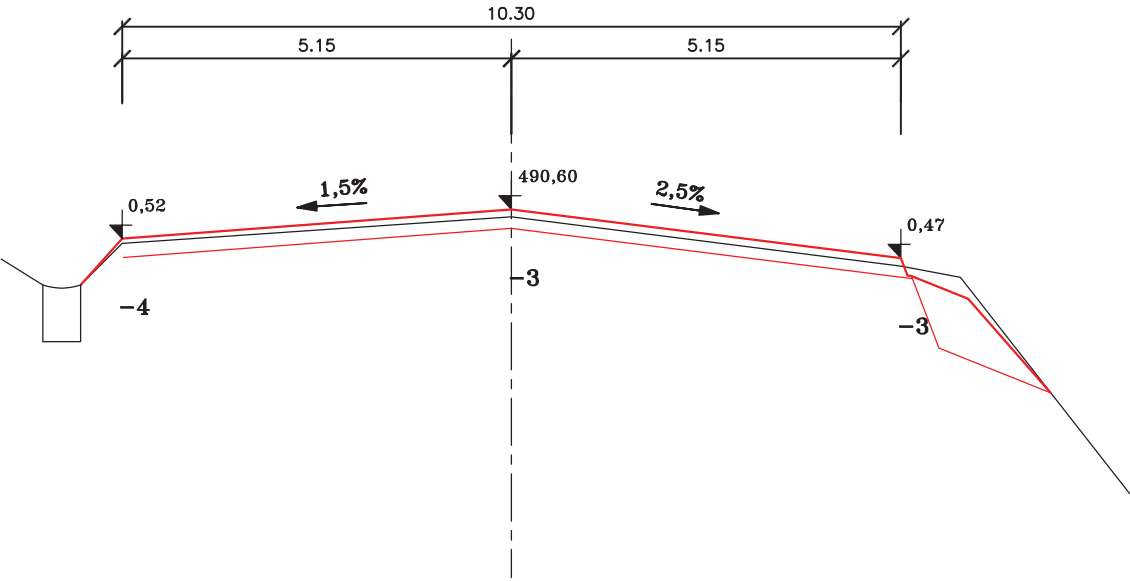


490.40
490.51

490.58

490.45
489.42

PR: 12
0.204 50

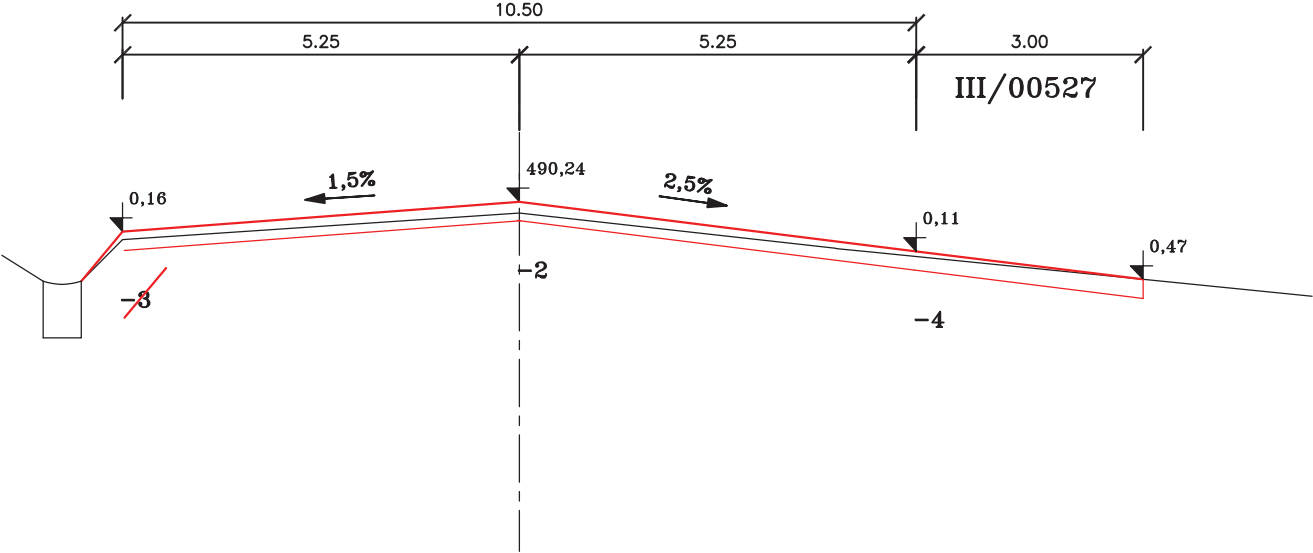

III/00527


490.03

490.14

490.21

490.10

PR: 13
0.222 00

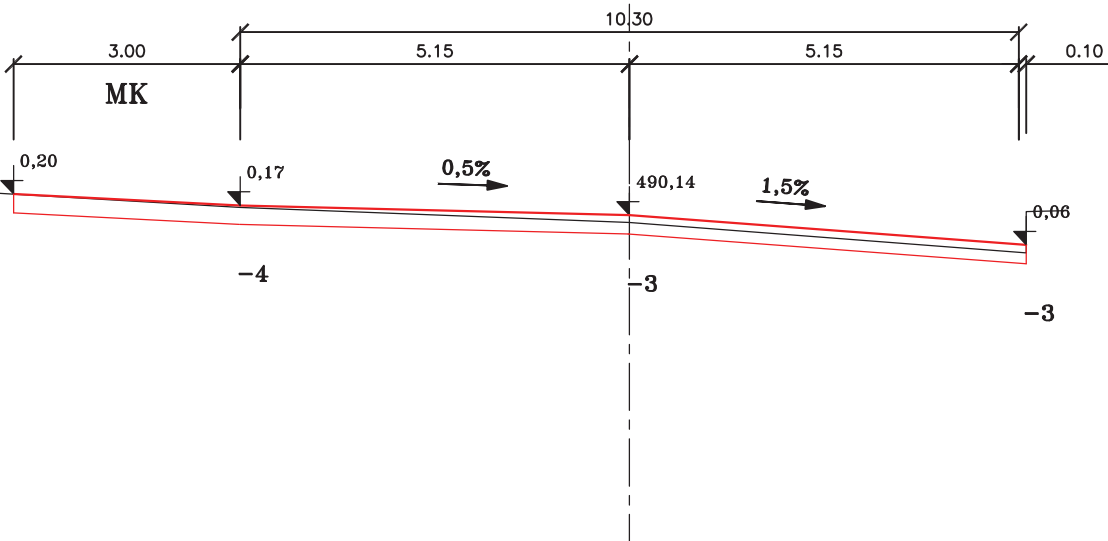


490.16

490.12

490.04

PR: 14
0.239 50

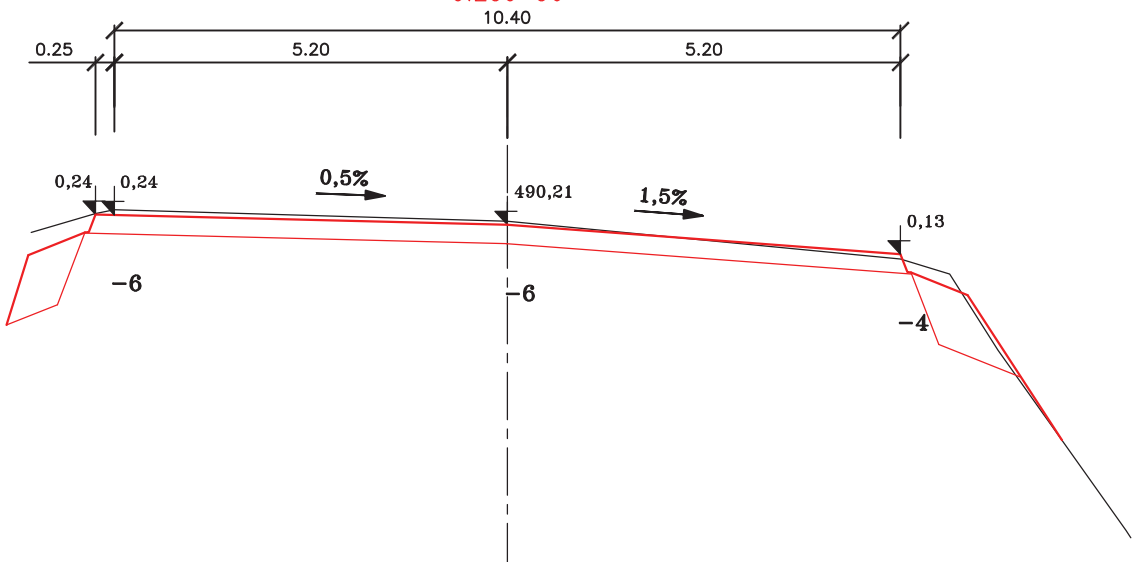

490.19


490.24
490.25

490.22


490.12

490.08


PR: 15
0.260 50

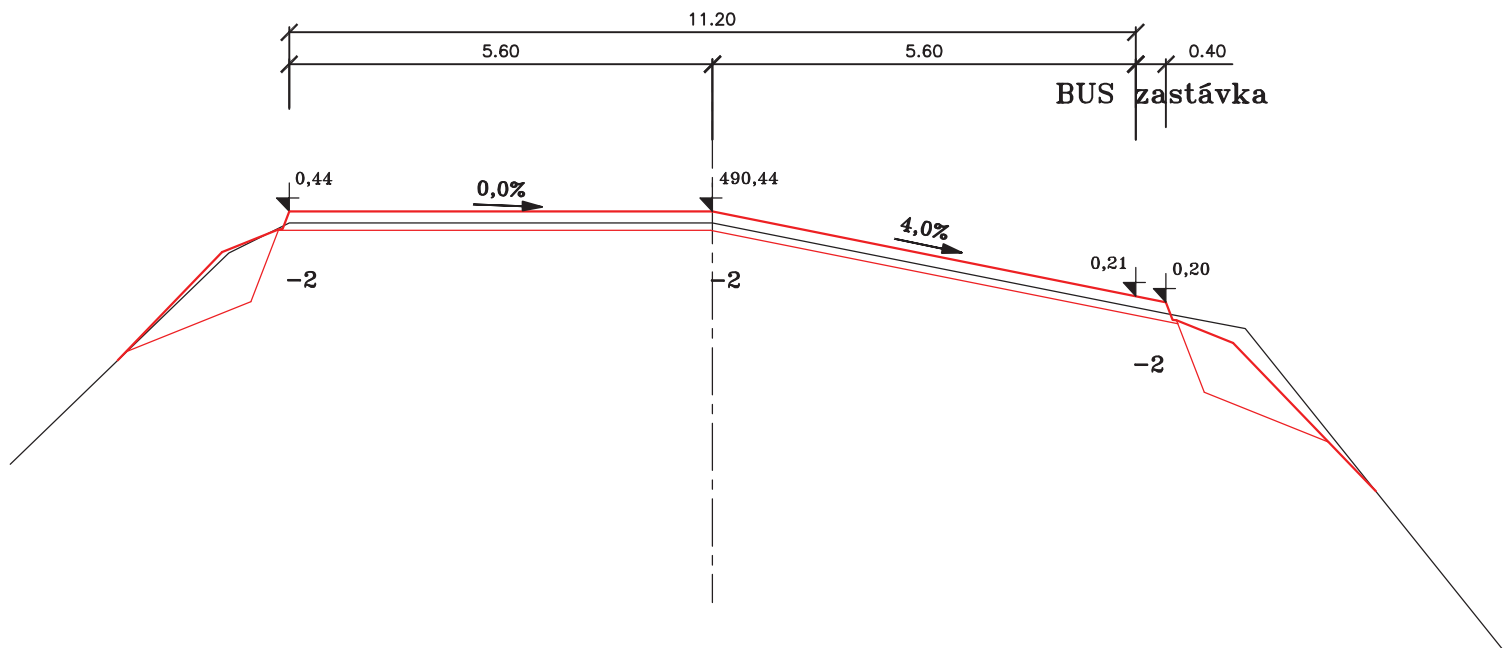


PR: 16
0.279 00

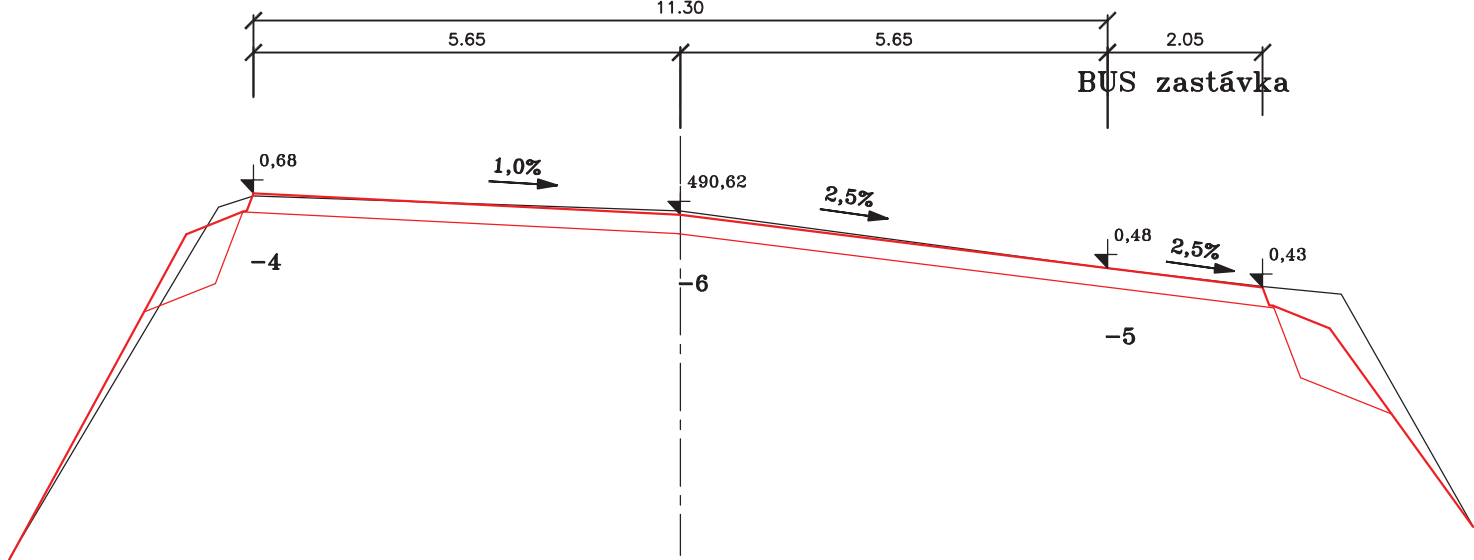


PR: 17
0.295 50

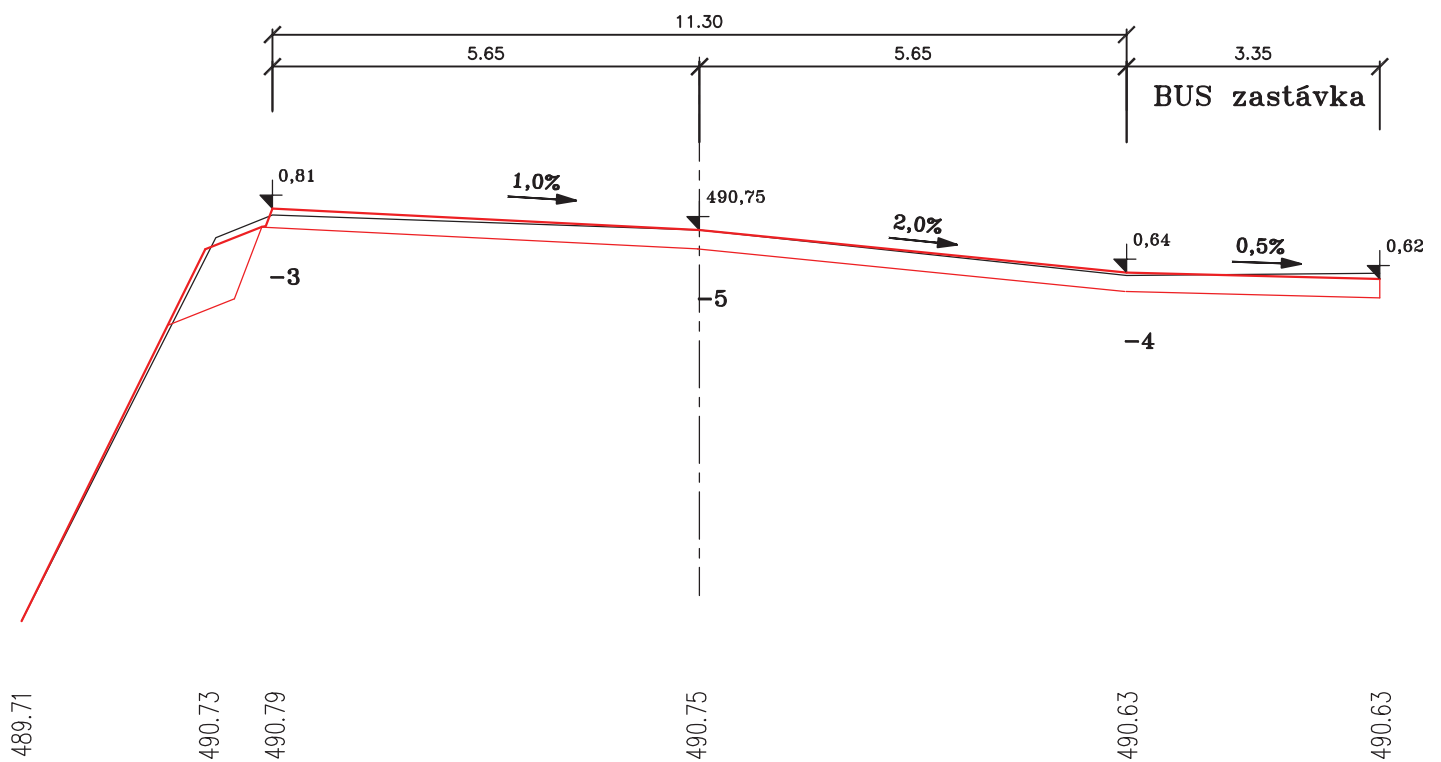

PR: 18
0.311 50

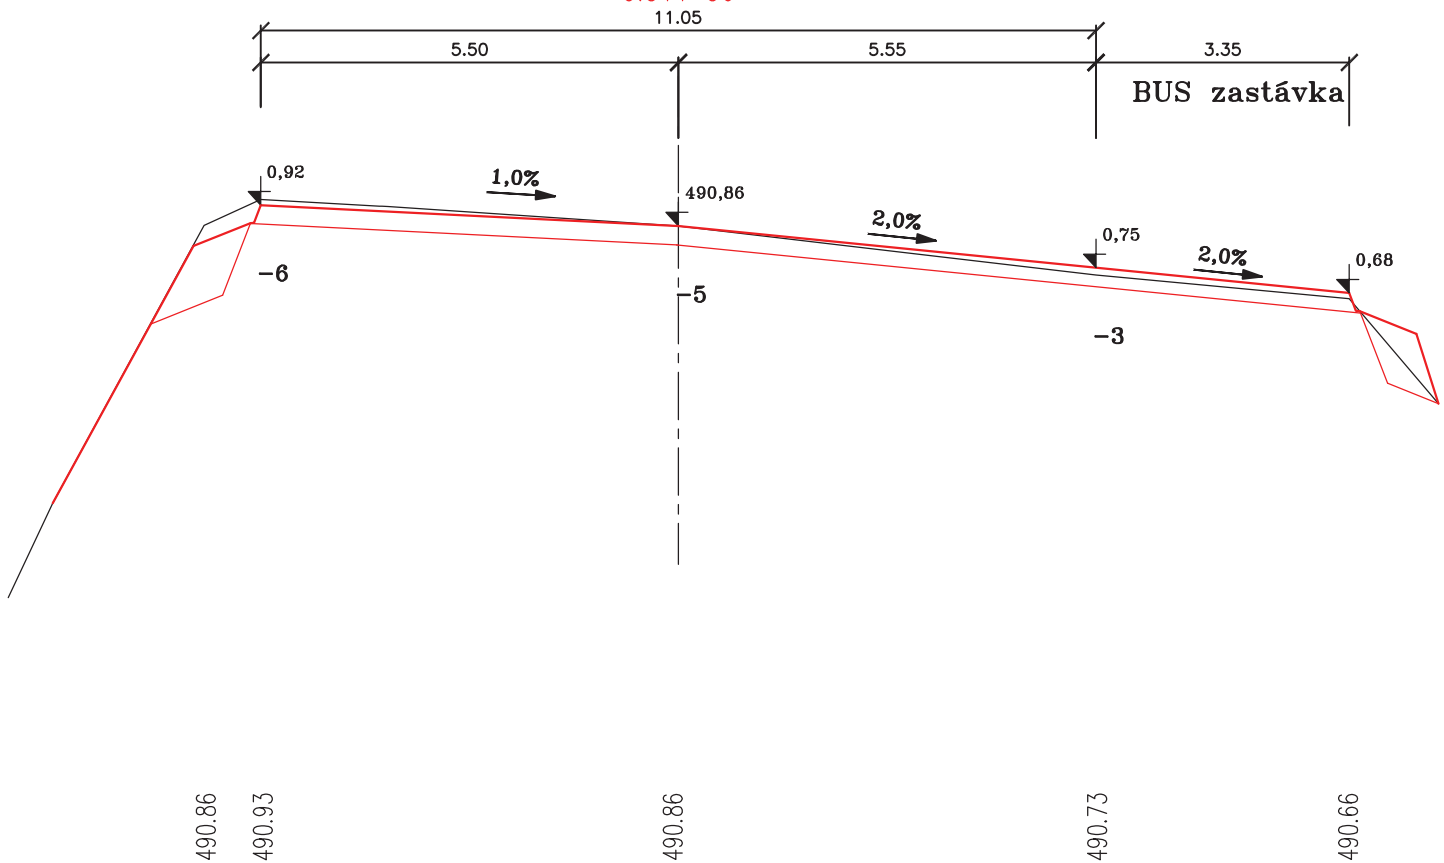

PR: 19
0.328 00

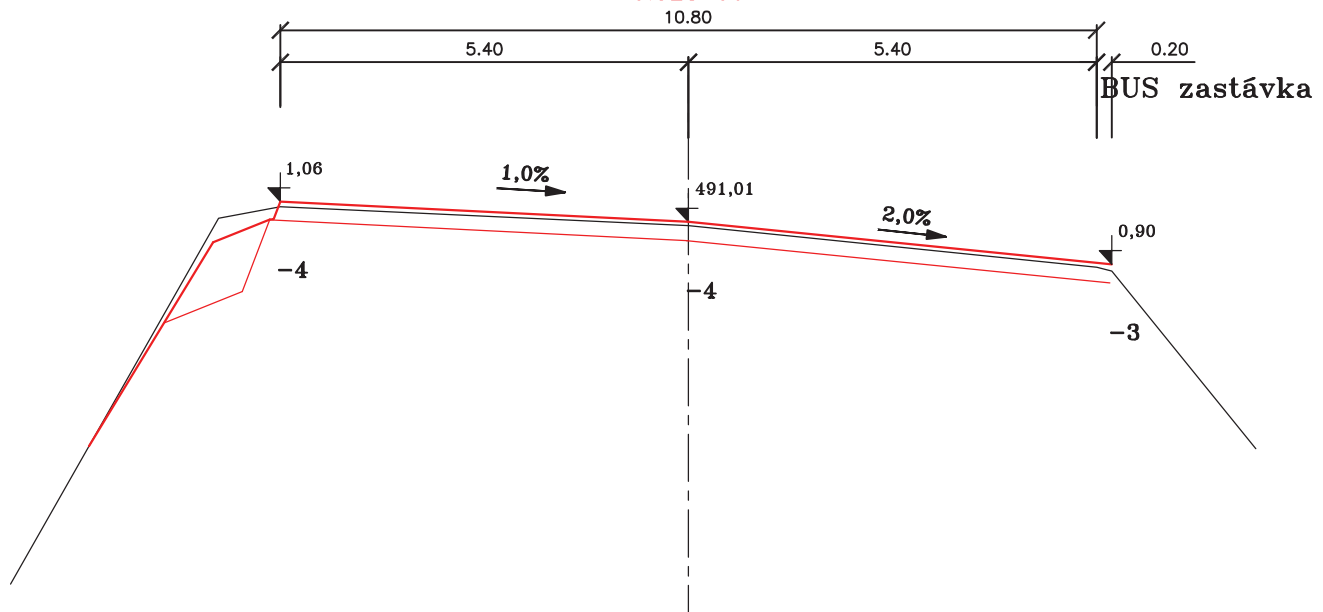


490.02
491.05

491.00

490.89
490.88

PR: 20
0.343 00

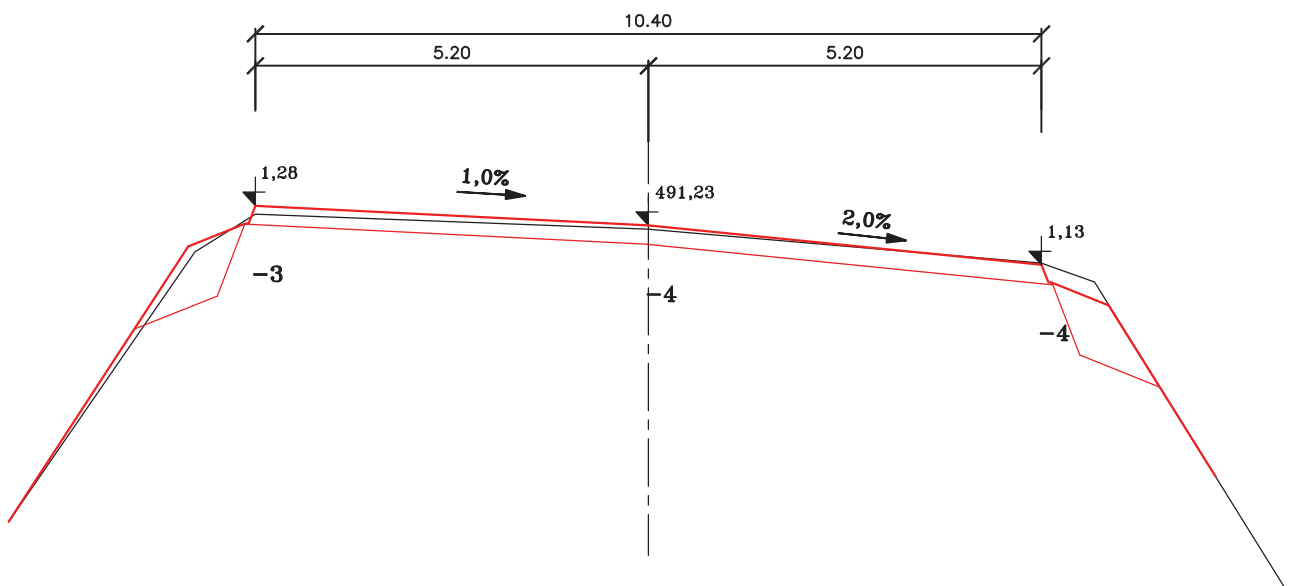


491.16
491.26


491.22

491.13
491.08

PR: 21
0.361 00

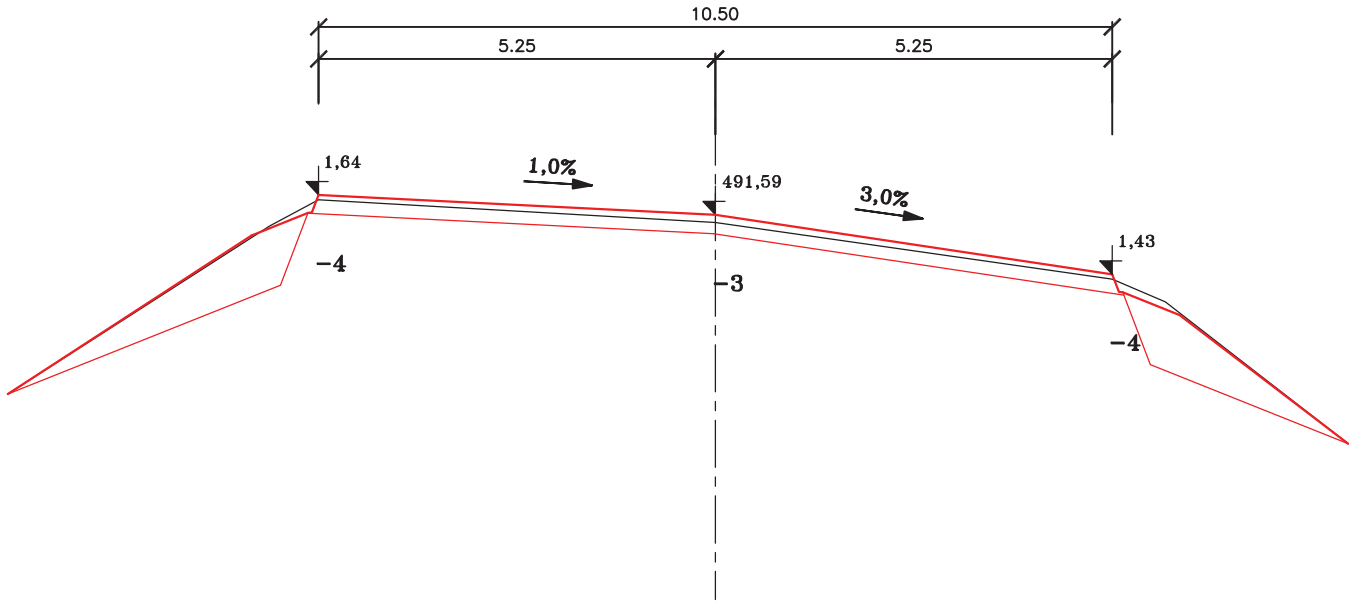

PR: 22
0.389 00

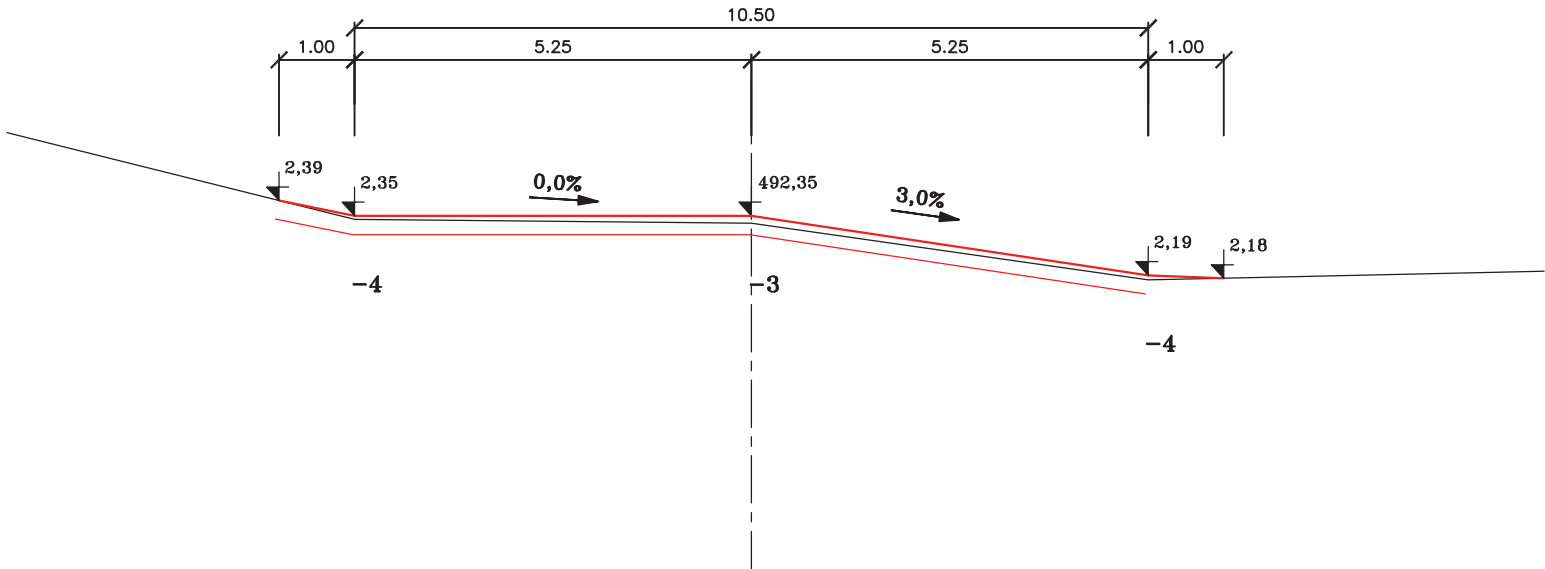


492.57

492.34

492.33

492.18

PR: 23
0.410 50

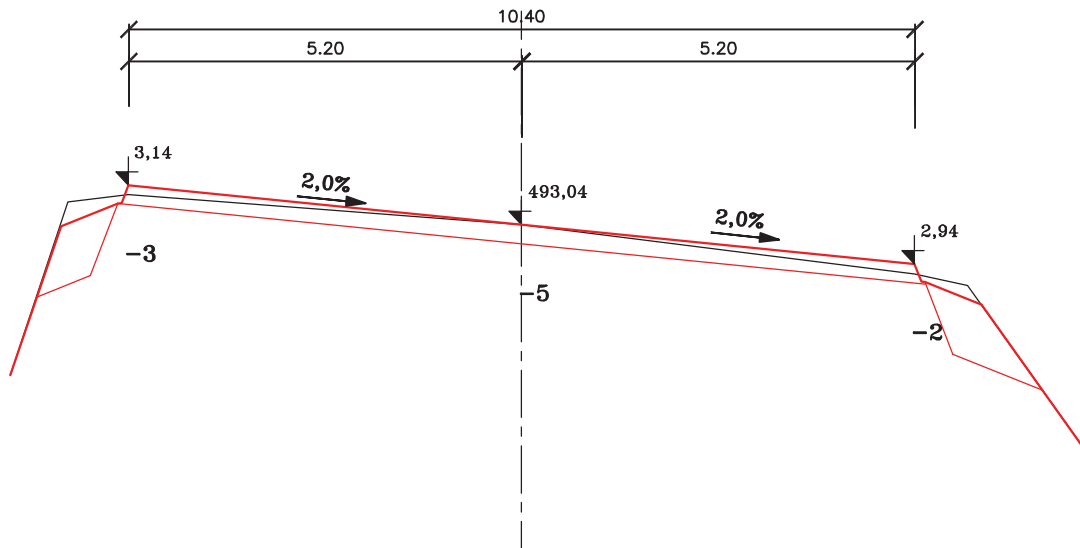

PR: 24
0.432 53
Napojení na stávající stav

