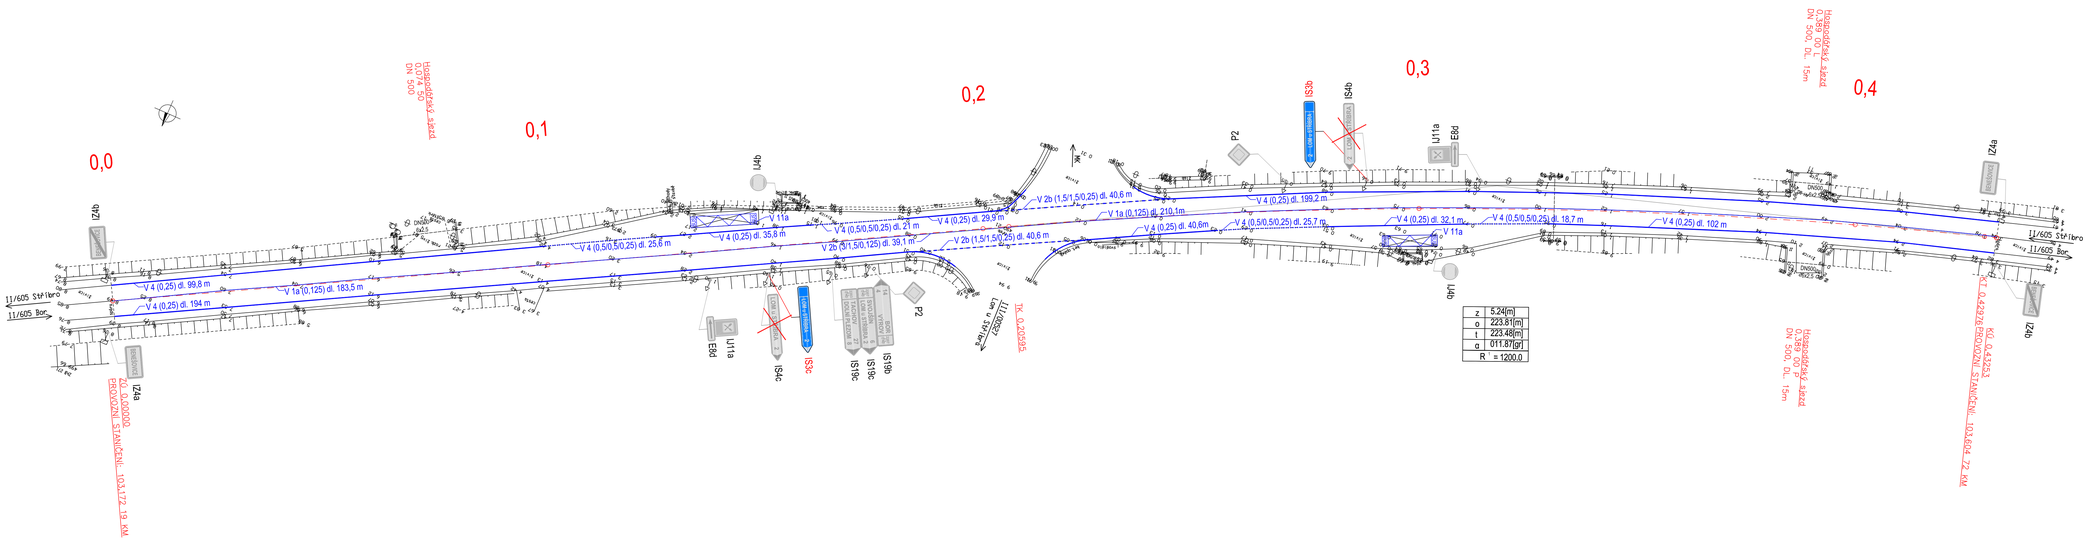

LEGENDA:

- Podélná čára souvislá V1a š. 0,125m
- Podélná čára přerušovaná V2b, kadence 1,5m / 1,5m, š. 0,25m
- Podélná čára přerušovaná V2b, kadence 3m / 1,5m, š. 0,125m
- Vodící čára V4, kadence 0,5m/0,5/, š. 0,25
- Vodící čára V4, š. 0,25m
- Zastávka autobusu V11a

BENEŠOVICE IZ4b Stávající DZ

LOM u STŘÍBRA 2 IS4c Stávající DZ - rušené

LOM u STŘÍBRA 2 IS3c Nové DZ

PROJEKTOVÁNÍ DOPRAVNÍCH STAVEB
Projekční kancelář Ing. Škubalová
U Bachmače 29, 326 00 PLZEŇ
tel. 377 455 842

VÝŠKOVÝ SYSTÉM B.p.v. SOUŘADNICOVÝ SYSTÉM S-JTSK

VED. PROJEKTANT	ZODP. PROJEKTANT	KRESLIL	SCHVÁLIL	Projekční kancelář Ing. Škubalová U Bachmače 29, 326 00 PLZEŇ tel. 377 455 842
Ing. Škubalová	Ing. Škubalová	Ing. Bobková	Ing. Škubalová	
KRAJ Plzeňský	KAT.ÚZEMÍ: Benešovice			FORMÁT
OBJEDNATEL SÚS Plzeňského kraje				DATUM 2/2023
AKCE II/605 hr. okr. TC/PC - Bor, oprava průtahů (Sulislav, Sytno, Benešovice, Holostřevy, Skvířín) OBJEKT: SO 103 Benešovice – průtah				ÚČEL PDPS
				ČÍS. ZAKÁZKY 22225
				MĚŘÍTKO 1:500
OBSAH SITUACE TRVALÉHO DOPRAVNÍHO ZNAČENÍ				ČÍS. VÝKRESU 6 / ČÍS. KOPIE