


VZOROVÝ PŘÍČNÝ ŘEZ

1:50/20

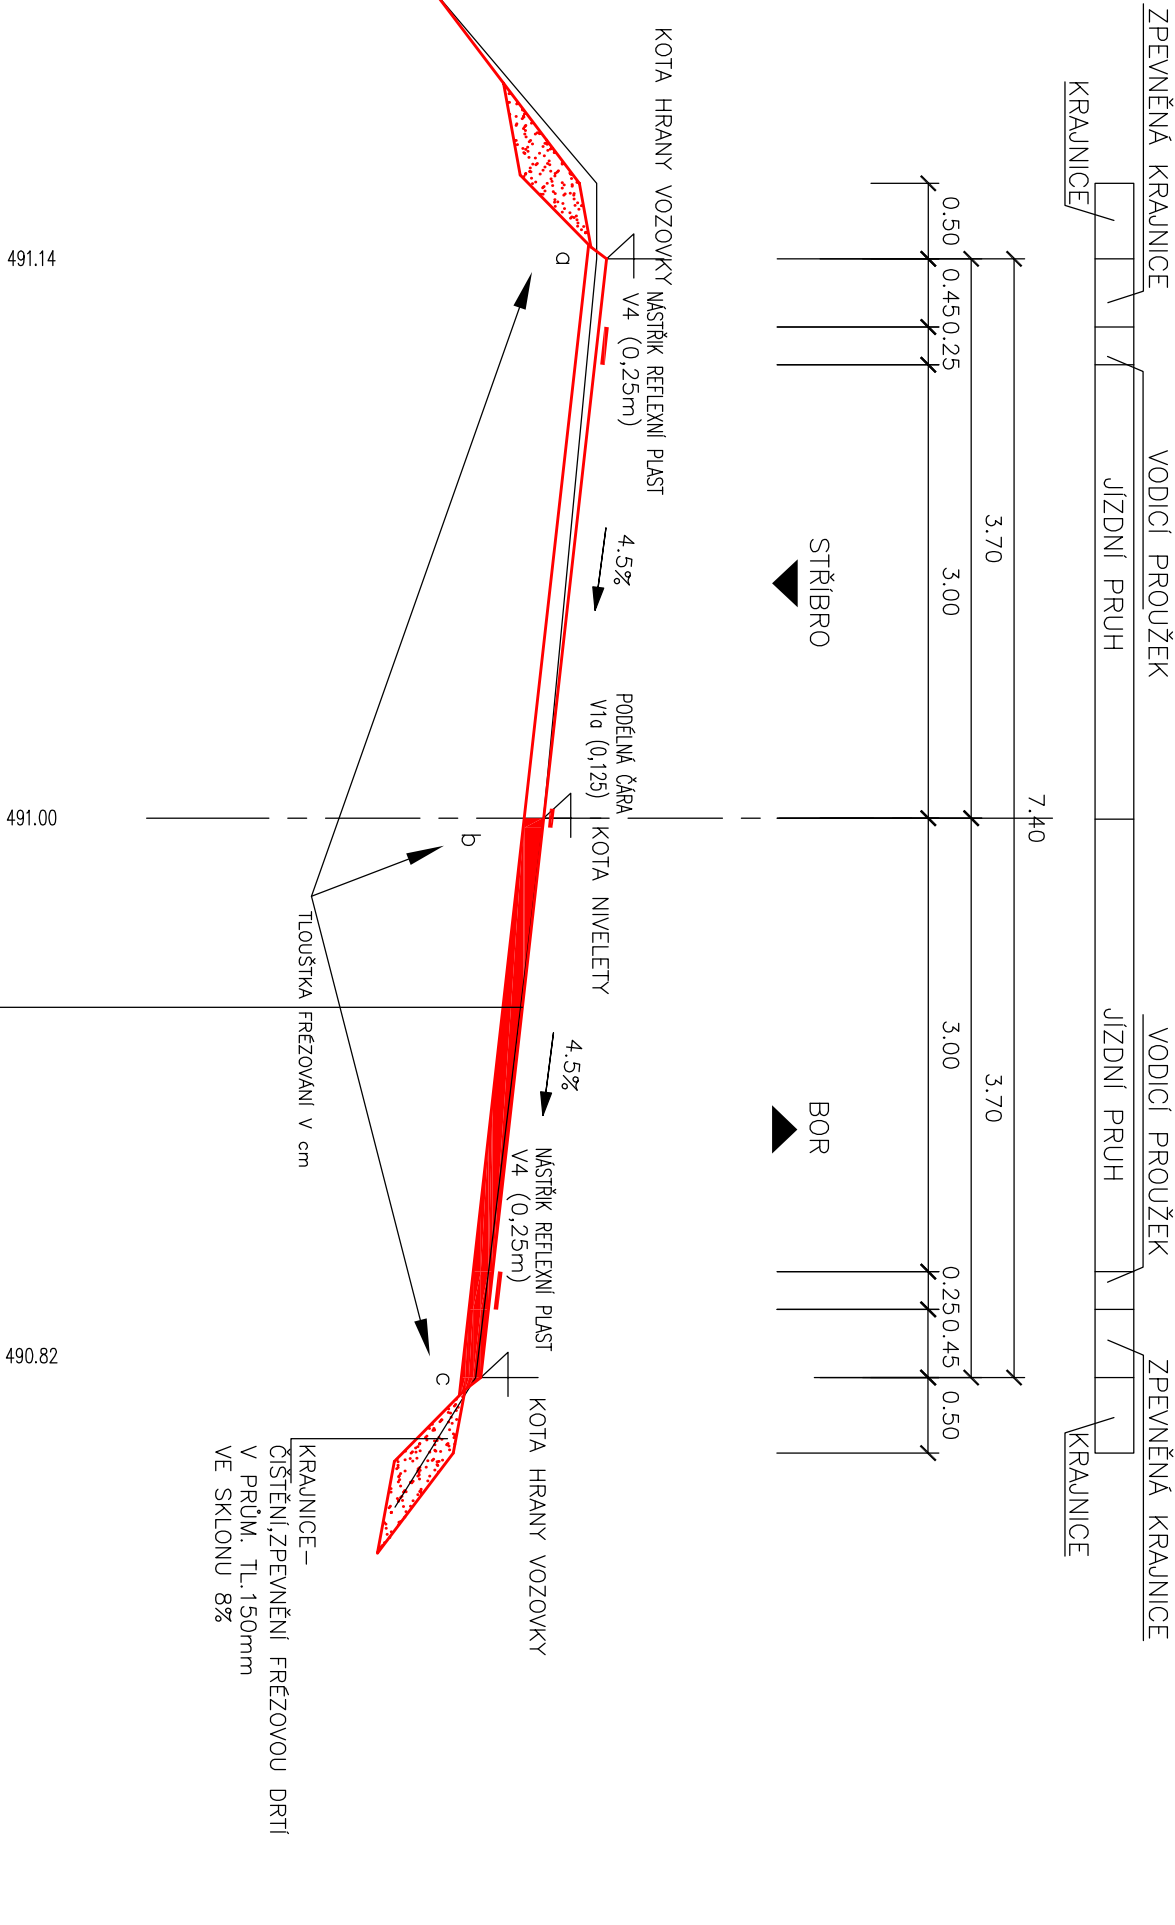

TECHNOLOGIE OPRAVY VOZOVKY:

| | | |
|--|------------|----------------|
| OBRUSNÁ VRSTVA ACO 11S PMB 25/55-60 | TL. 50mm | ČSN EN 13108-1 |
| SPOJOVACÍ POSTŘÍK MODIFIKOVANOU EMULZÍ V MNOŽSTVÍ | ČSN 736129 | |
| ZBYTKOVÉHO ASFALTU PS-CP 0,45kg/m ² | | |
| OPRAVA ZBÝVAJÍCÍCH TRHLIN A SPÁR PODLE TP 115 | | |
| OČIŠTĚNÍ PLOCHY, VÝBĚR MÍST K PŘÍPADNÝM LOKÁLNÍM OPRAVÁM | | |
| FREZOVÁNÍ STÁVAJÍCÍCH ASF. VRSTEV V PRŮMĚRNÉ TL. 39mm | | |
| TL. CELKEM | TL.50mm | |

PROJEKTOVÁNÍ DOPRAVNÍCH STAVEB

Projekční kancelář Ing. Škubalová

U Bachmatě 29, 326 00 PLZEŇ

tel. 377 455 842

| | | | | |
|------------------------------------|---|--------------|----------------|--|
| VED. PROJEKTANT | ZODP. PROJEKTANT | VYPRACOVAL | SCHVÁLIL | Projektní kancelář Ing. Škubalová U Bachmatě 29, 326 00 PLZEŇ tel. 377 455 842 |
| Ing. Škubalová | Ing. Škubalová | Ing. Bobková | Ing. Škubalová | |
| KRAJ PLZEŇSKÝ | KAT.OZEMÍ: Holostřevy | | | |
| OBJEDNATEL | SÚS Píseňského kroje | | | |
| AKCE | II/605 hr. okr. TC/PC - Bor, oprava průtahů (Sulislav, Sytno, Benešovice, Holostřevy, Skviňín) | | | |
| OBJEKT: SO 104 Holostřevy – průtah | | | | |
| OBSAH | Vzorový příčný řez | | | |
| FORMÁT | | | | A3 |
| DATUM | | | | 2/2023 |
| ÚČEL | | | | PDPS |
| ČÍS. ZAKÁZKY | | | | 22225 |
| MĚŘÍTKO | | | | 1:50/20 |
| REGISTRACE-IČO | | | | 13890450 |
| ČÍS. VÝKRESU | | | | ČÍS. KOPIE |
| 4a | | | | |