


VZOROVÝ PŘÍČNÝ ŘEZ V MÍSTĚ AUTOBUSOVÉ ZASTÁVKY

1:50/20

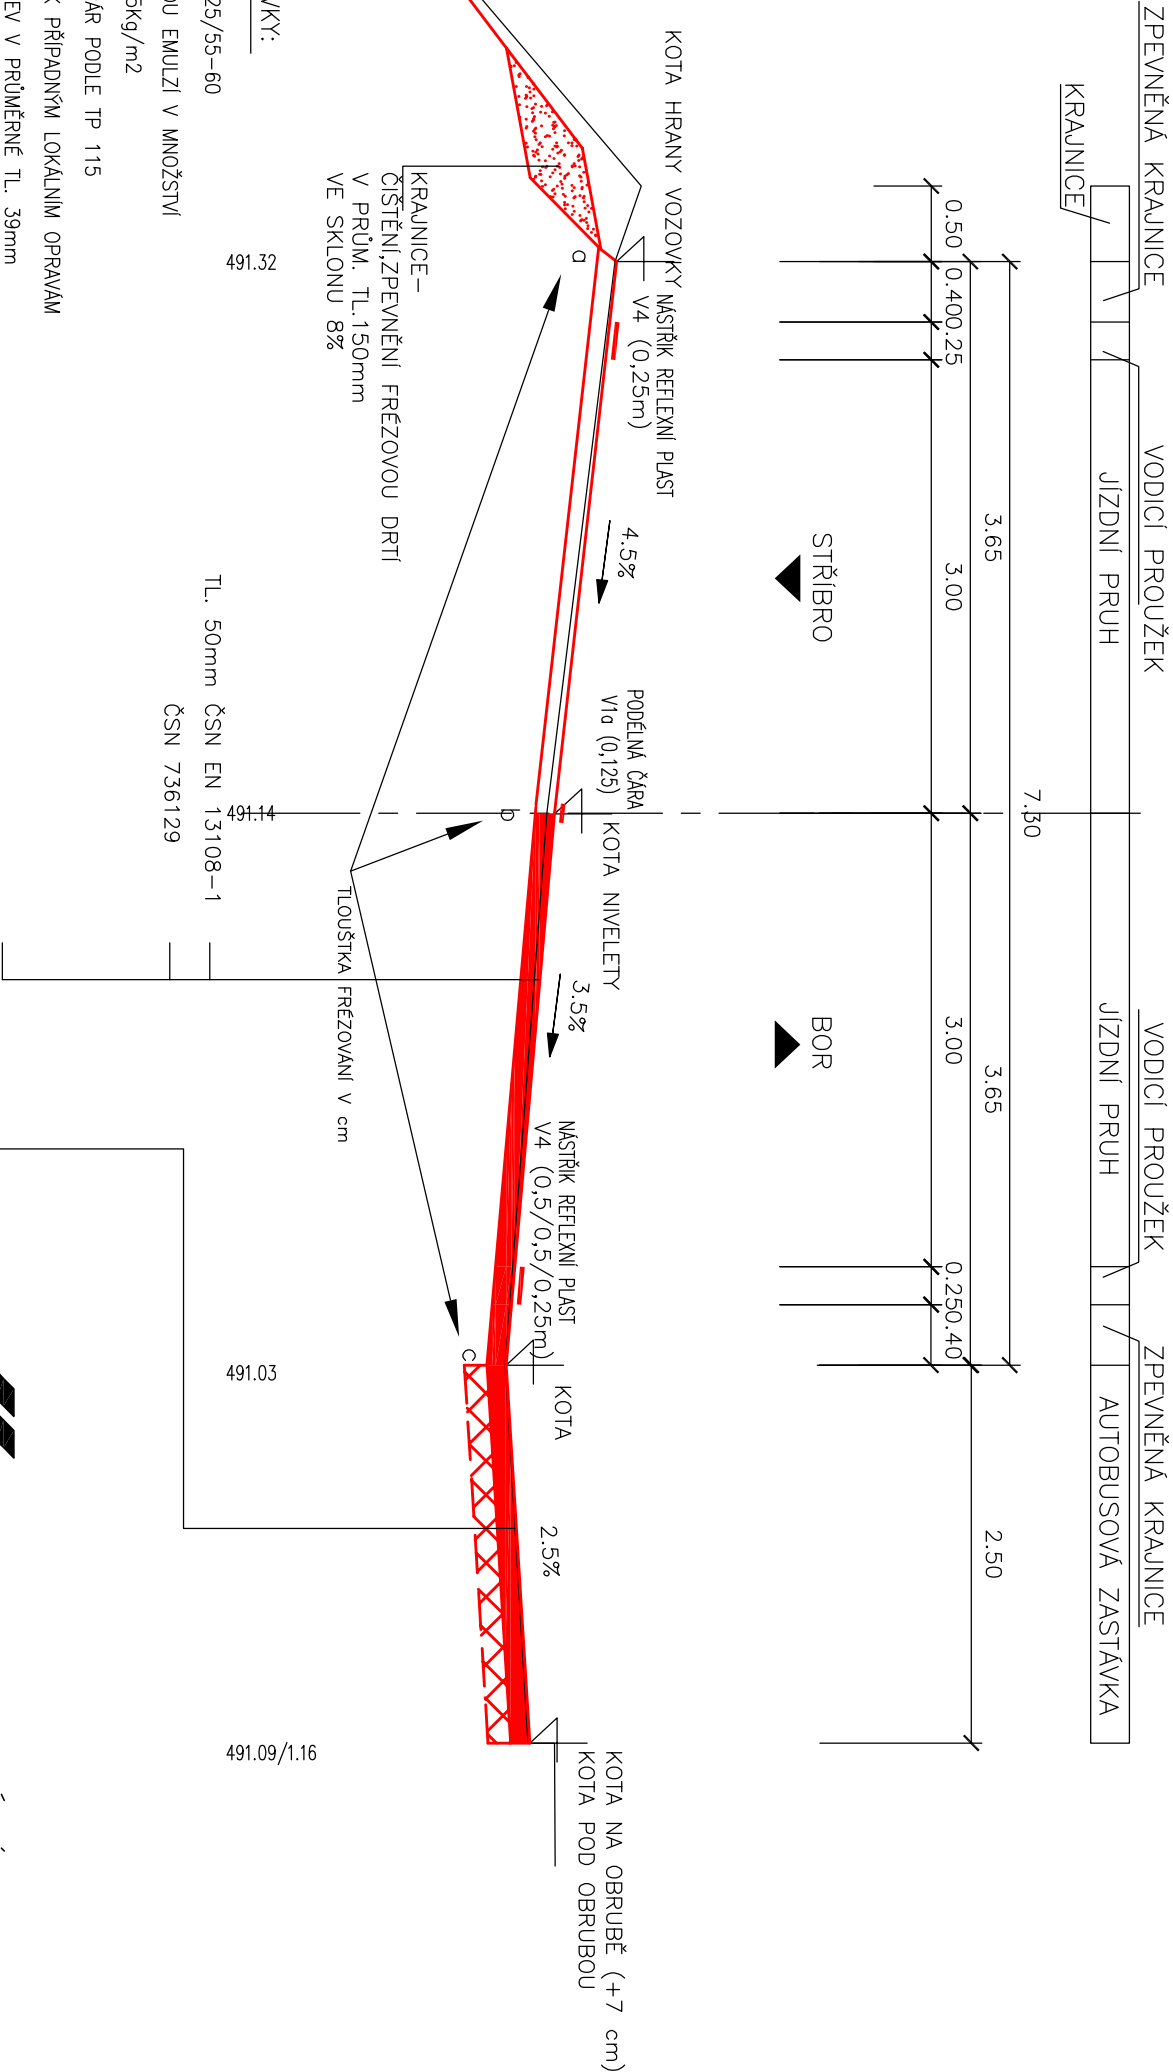

TECHNOLOGIE OPRAVY VOZOVKY:

OBRUSNÁ VRSTVA ACO 11S PMB 25/55-60	TL. 50mm	ČSN EN 13108-1
SPOJOVACÍ POSTŘÍK MODIFIKOVANOU EMULZÍ V MNOŽSTVÍ	ČSN 736129	
ZBYTKOVÉHO ASFALTU PS-CP 0,45kg/m2		
OPRAVA ZBÝVAJÍCÍCH TRHLIN A SPÁR PODLE TP 115		
OČIŠTĚNÍ POVrchU, VÝBĚR MÍST K PŘÍPADNÝM LOKÁLNÍM OPRAVÁM		
FRÉZOVÁNÍ STÁVAJÍCÍCH ASF. VRSTEV V PRŮMĚRNĚ TL. 39mm		
TL. CELKEM	TL.50mm	

TECHNOLOGIE OPRAVY VOZOVKY V MÍSTĚ AUTOBUSOVÉ ZASTÁVKY:

OBRUSNÁ VRSTVA Z MODIFIKOVANÉHO ASFALTOVÉHO BETONU ACO 11S PMB 25/55-60	TL. 50mm	ČSN EN 13108-1
SPOJOVACÍ POSTŘÍK MODIFIKOVANOU EMULZÍ V MNOŽSTVÍ	ČSN 736129	
ZBYTKOVÉHO ASFALTU PS-CP 0,35kg/m2		
LOŽNÍ VRSTVA Z MODIFIKOVANÉHO ASFALTOVÉHO BETONU ACL 16S PMB 25/55-60	TL. 60mm	ČSN EN 13108-1
SPOJOVACÍ POSTŘÍK MODIFIKOVANOU EMULZÍ V MNOŽSTVÍ	ČSN 736129	
ZBYTKOVÉHO ASFALTU PS-CP 0,45kg/m2		
OPRAVA ZBÝVAJÍCÍCH TRHLIN A SPÁR PODLE TP 115, (v případě širokých nebo rozvětvených trhlin s použitím geonříže o min. pevnosti 100 kN/m, dle TP 147 a předpisu výrobce)		
OČIŠTĚNÍ POVrchU, VÝBĚR MÍST K PŘÍPADNÝM LOKÁLNÍM OPRAVÁM		
FRÉZOVÁNÍ STÁVAJÍCÍCH ASF. VRSTEV V PRŮMĚRNĚ TL. 99mm		
TL. CELKEM	TL.110mm	



PROJEKTOVÁNÍ DOPRAVNÍCH STAVEB

Projekční kancelář Ing. Škubalová

U Bachmatče 29, 326 00 PLZEŇ

tel. 377 455 842

VED. PROJEKTANT	ZODP. PROJEKTANT	VYPRACOVAL	SCHVÁLIL	Projektní kancelář Ing. Škubalová U Bachmatče 29, 326 00 PLZEŇ tel. 377 455 842		
Ing. Škubalová	Ing. Škubalová	Ing. Bobková	Ing. Škubalová			
KRAJ PLZEŇSKÝ	KAT.ÚZEMÍ: Holostřevy			FORMÁT	A3	
OBJEDNATEL	SÚS Plzeňského kroje			DATUM	2/2023	
AKCE	II/605 hr. okr. TC/PC - Bor, oprava průtahů (Sulislav, Sytno, Benešovice, Holostřevy, Skviřín)			ÚČEL	PDPS	
				ČÍS. ZAKÁZKY	22225	
				MĚŘÍTKO	1:50/20	
OBJEKT:	SO 104 Holostřevy – průtah			REGISTRACE – IČO	13890450	
OBSAH				ČÍS. VÝKRESU	ČÍS. KOPIE	
Vzorový příčný řez v místě autobusové zastávky					4b	