


Podélný profil M 1:1000/100  
km 0,00000 - km 0,21589

II/605  
STŘÍBRŮ  
→

SROVNÁVACÍ ROVINA=482m  
KÓTY NIVELETY:  
KÓTY TERÉNU:  
STANIČENÍ:  
VZDALENOST PŘ. ŘEZŮ:  
SMĚROVÉ POMĚRY:

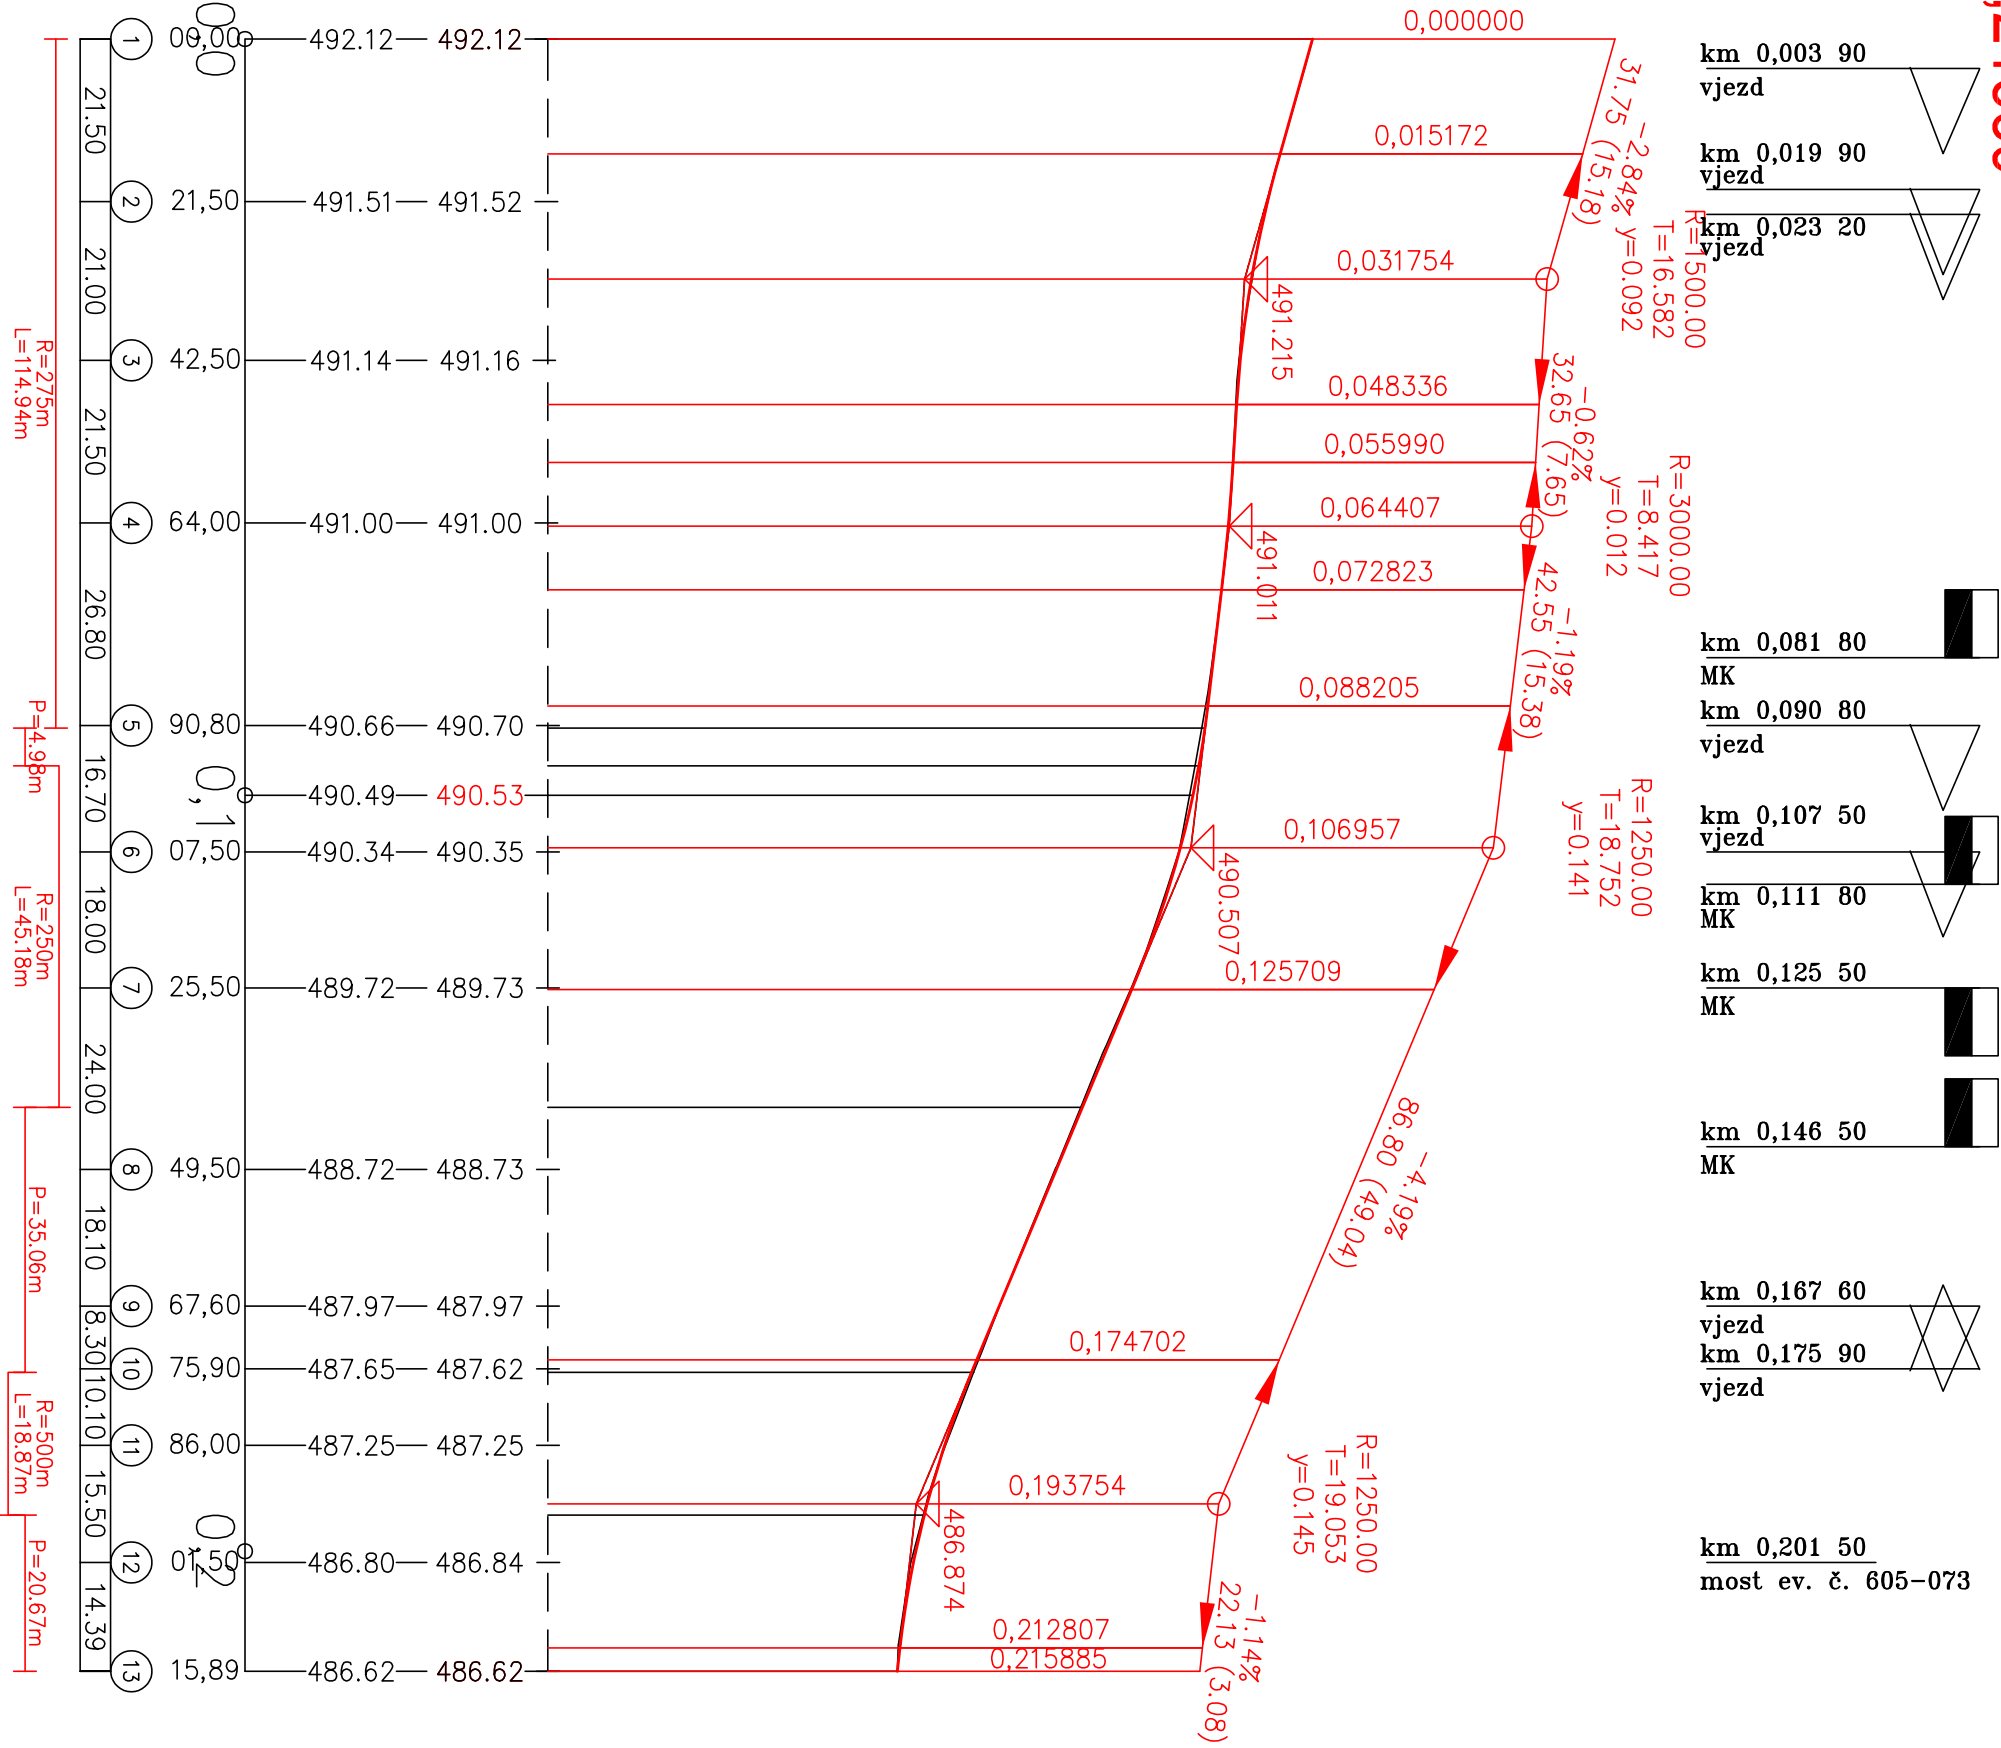

II/605  
BOR  
←

PROJEKTOVÁNÍ DOPRAVNÍCH STAVEB  
Projekční kancelář Ing. Škubalová  
U Bachmáče 29, 326 00 PLZEŇ  
tel. 377 455 842

VÝŠKOVÝ SYSTÉM B.p.v.

SOUŘADNICOVÝ SYSTÉM S-JTSK

VED. PROJEKTANT	ZODP. PROJEKTANT	KRESLIL	SCHVÁLIL	Projekční kancelář Ing. Škubalová U Bachmáče 29, 326 00 PLZEŇ tel. 377 455 842
Ing. Škubalová	Ing. Škubalová	Ing. Bobková	Ing. Škubalová	
KRAJ Píseňský	KAT.ÚZEMÍ: Holostřevy			
OBJEDNATEL SÚS Píseňského kroje				
AKCE				FORMÁT
II/605 hr. okr. TC/PS - Bor, oprava průtahů (Sulislav, Sytno, Benešovice, Holostřevy, Skviřín)				DATUM
				ÚČEL
				ČÍS. ZAKÁZKY
OBJEKT: SO 104 Holostřevy – průtah				MĚŘITKO
OBSAH				ČÍS. VÝKRESU
PODÉLNÝ PROFIL				ČÍS. KOPIE
3				