


PODÉLNÝ ŘEZ PROPUSTKEM 1:50

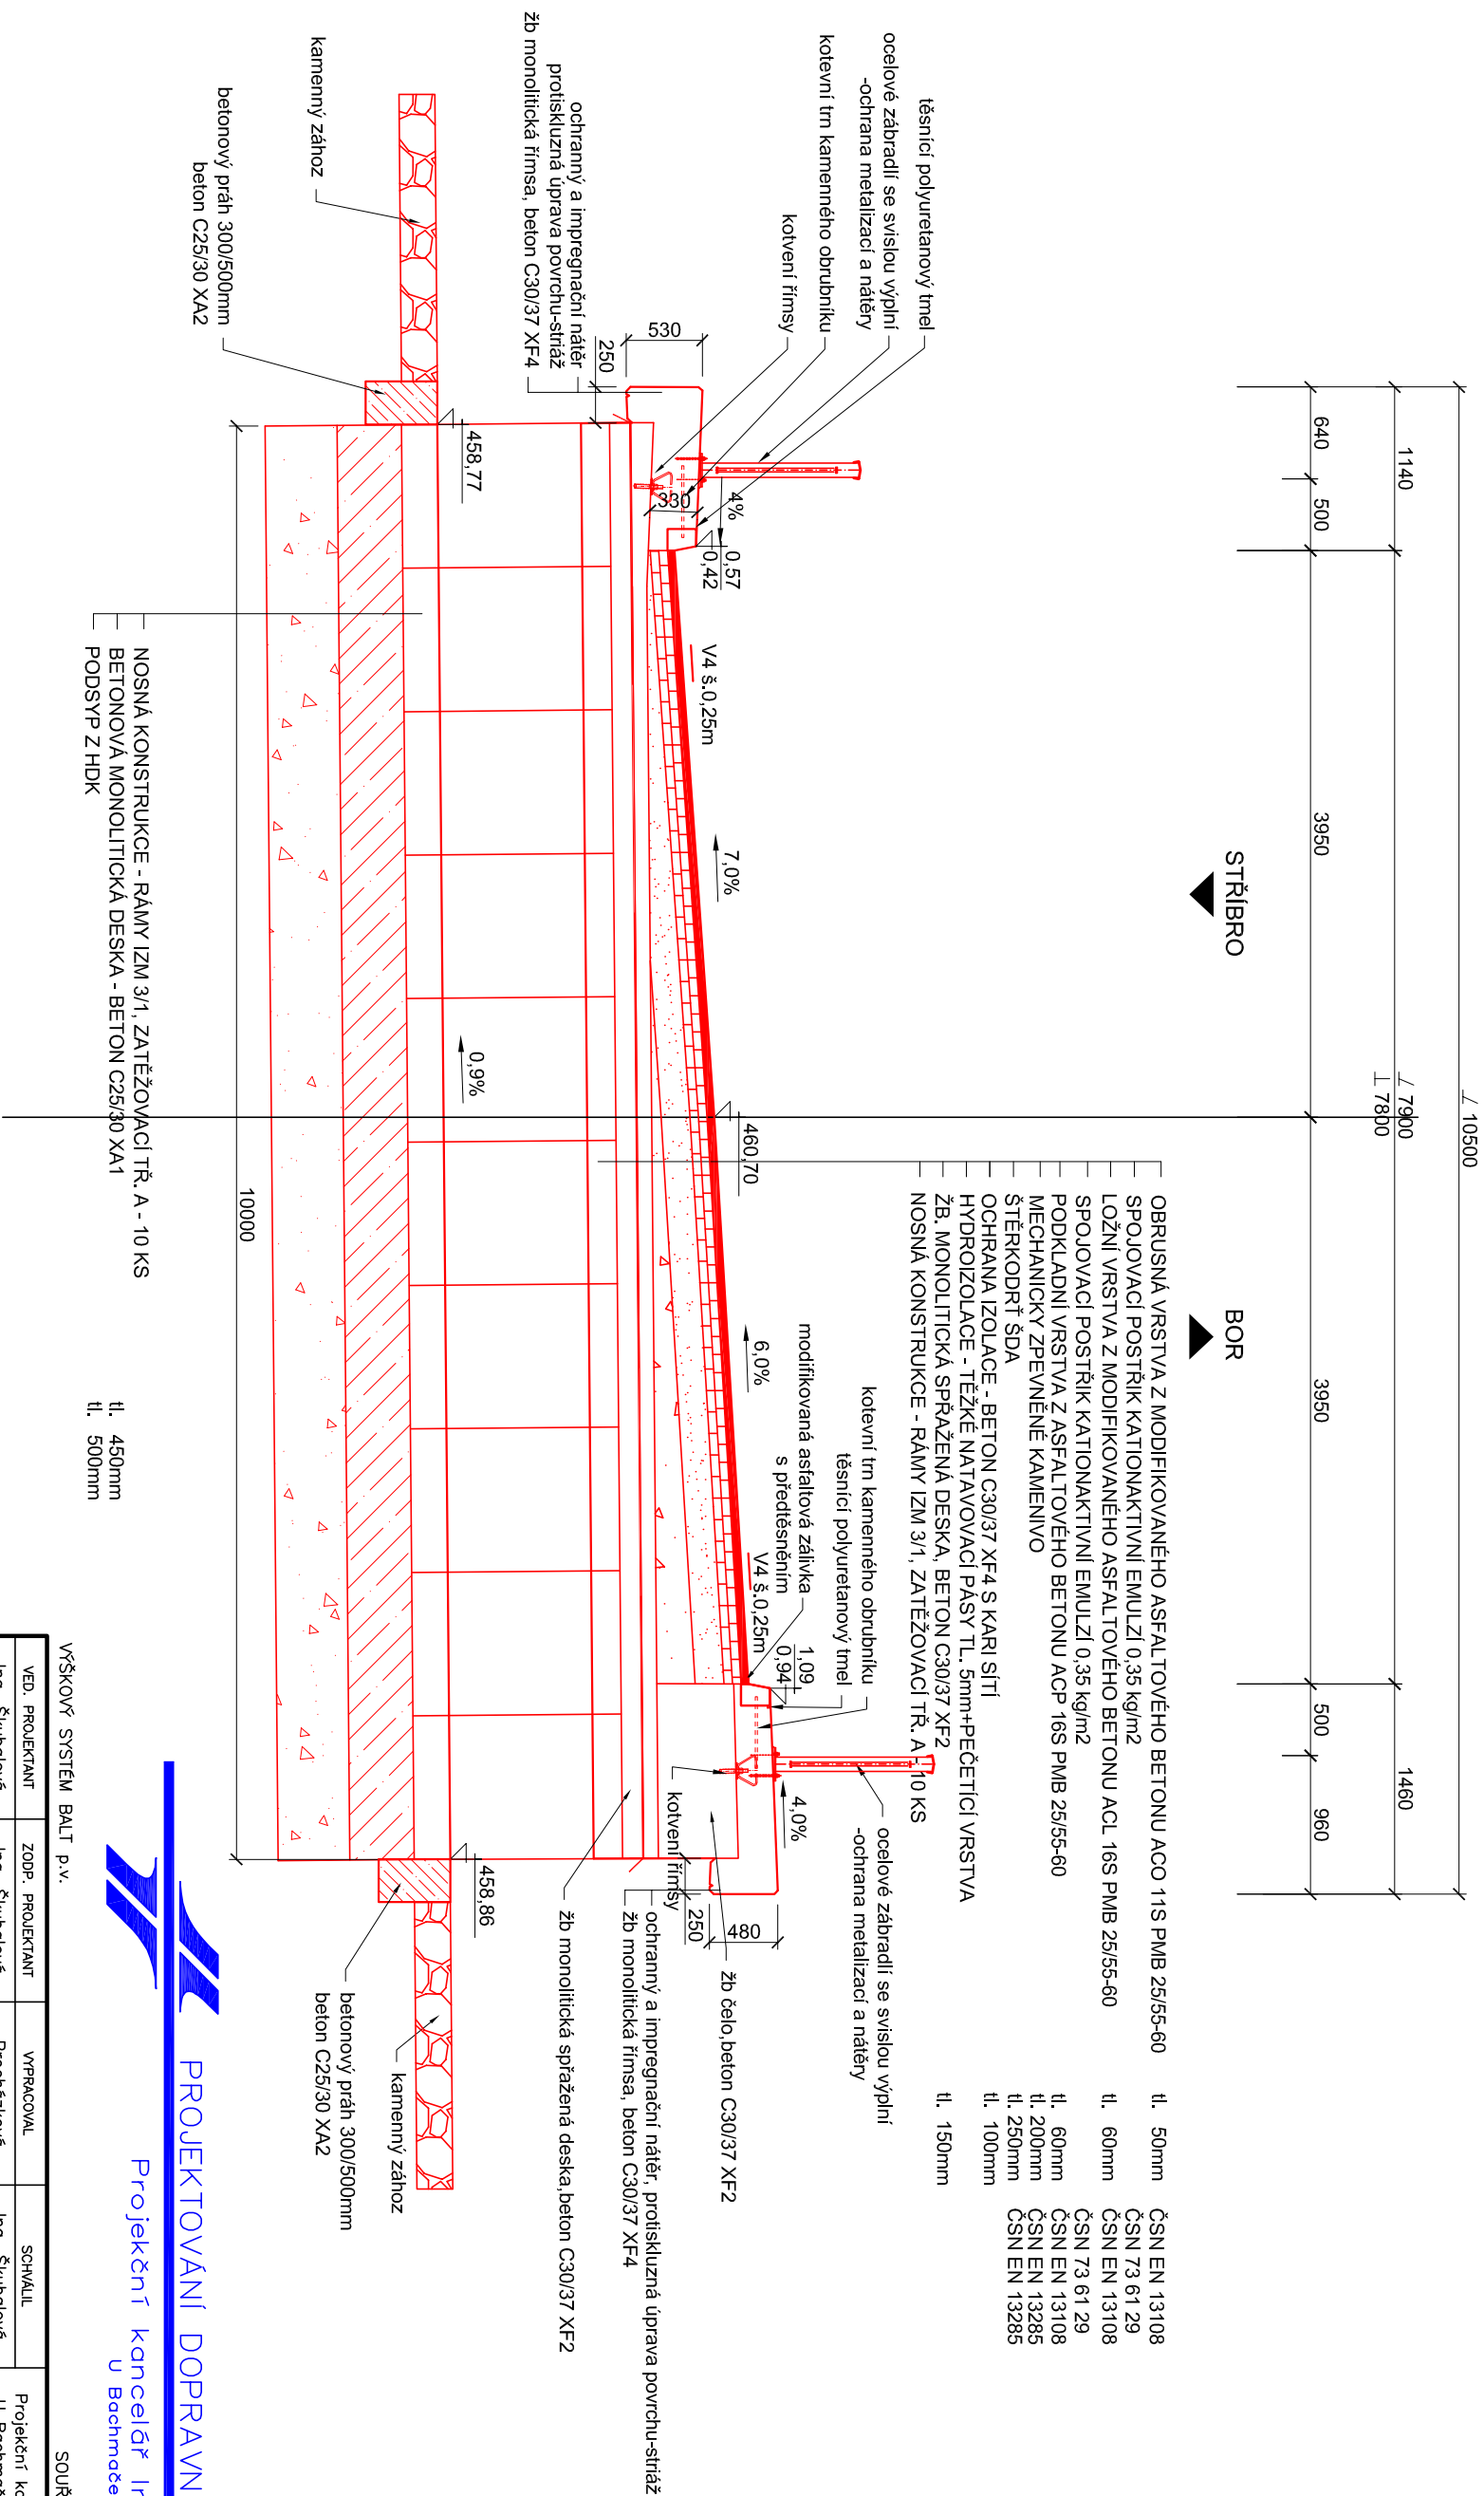

VÝŠKOVÝ SYSTÉM BALT p.v.

SOUŘADNICOVÝ SYSTÉM MÍSTNOSTÍ

Projektant kancelář Ing. Škubalovců
u Bachmate 29, 326 00 PLZEŇ
tel. 377 455 842

tel. 377 455 842

tel. 377 455 842

tel. 377 455 842

VED. PROJEKTANT	ZODP. PROJEKTANT	VYPRACOVAL	SCHVÁLIL	Projektční kancelář Ing. Škubalová U Bochmova 29, 326 00 PLZEN tel. 377 455 842
Ing. Škubalová	Ing. Škubalová	Procházková	Ing. Škubalová	
KRAJ PLZEŇSKÝ		KAT.ÚZEMÍ: Skviřín		
OBJEDNATEL	SÚS Plzeňského kroje			
Akce:	II/605 hr. okr. TC/PC – Bor, oprava průtahů (Sulislav, Sytno, Benešovice, Holostřevy, Skviřín)			
Objekt: SO 105 Skviřín – průtah				
Obsah:	PODÉLNÝ ŘEZ PROPUSTKEM			
	ČÍS. VÝKRESU	4	ČÍS. KOPIE	