


VZOROVÝ PŘÍČNÝ ŘEZ

1:50/20

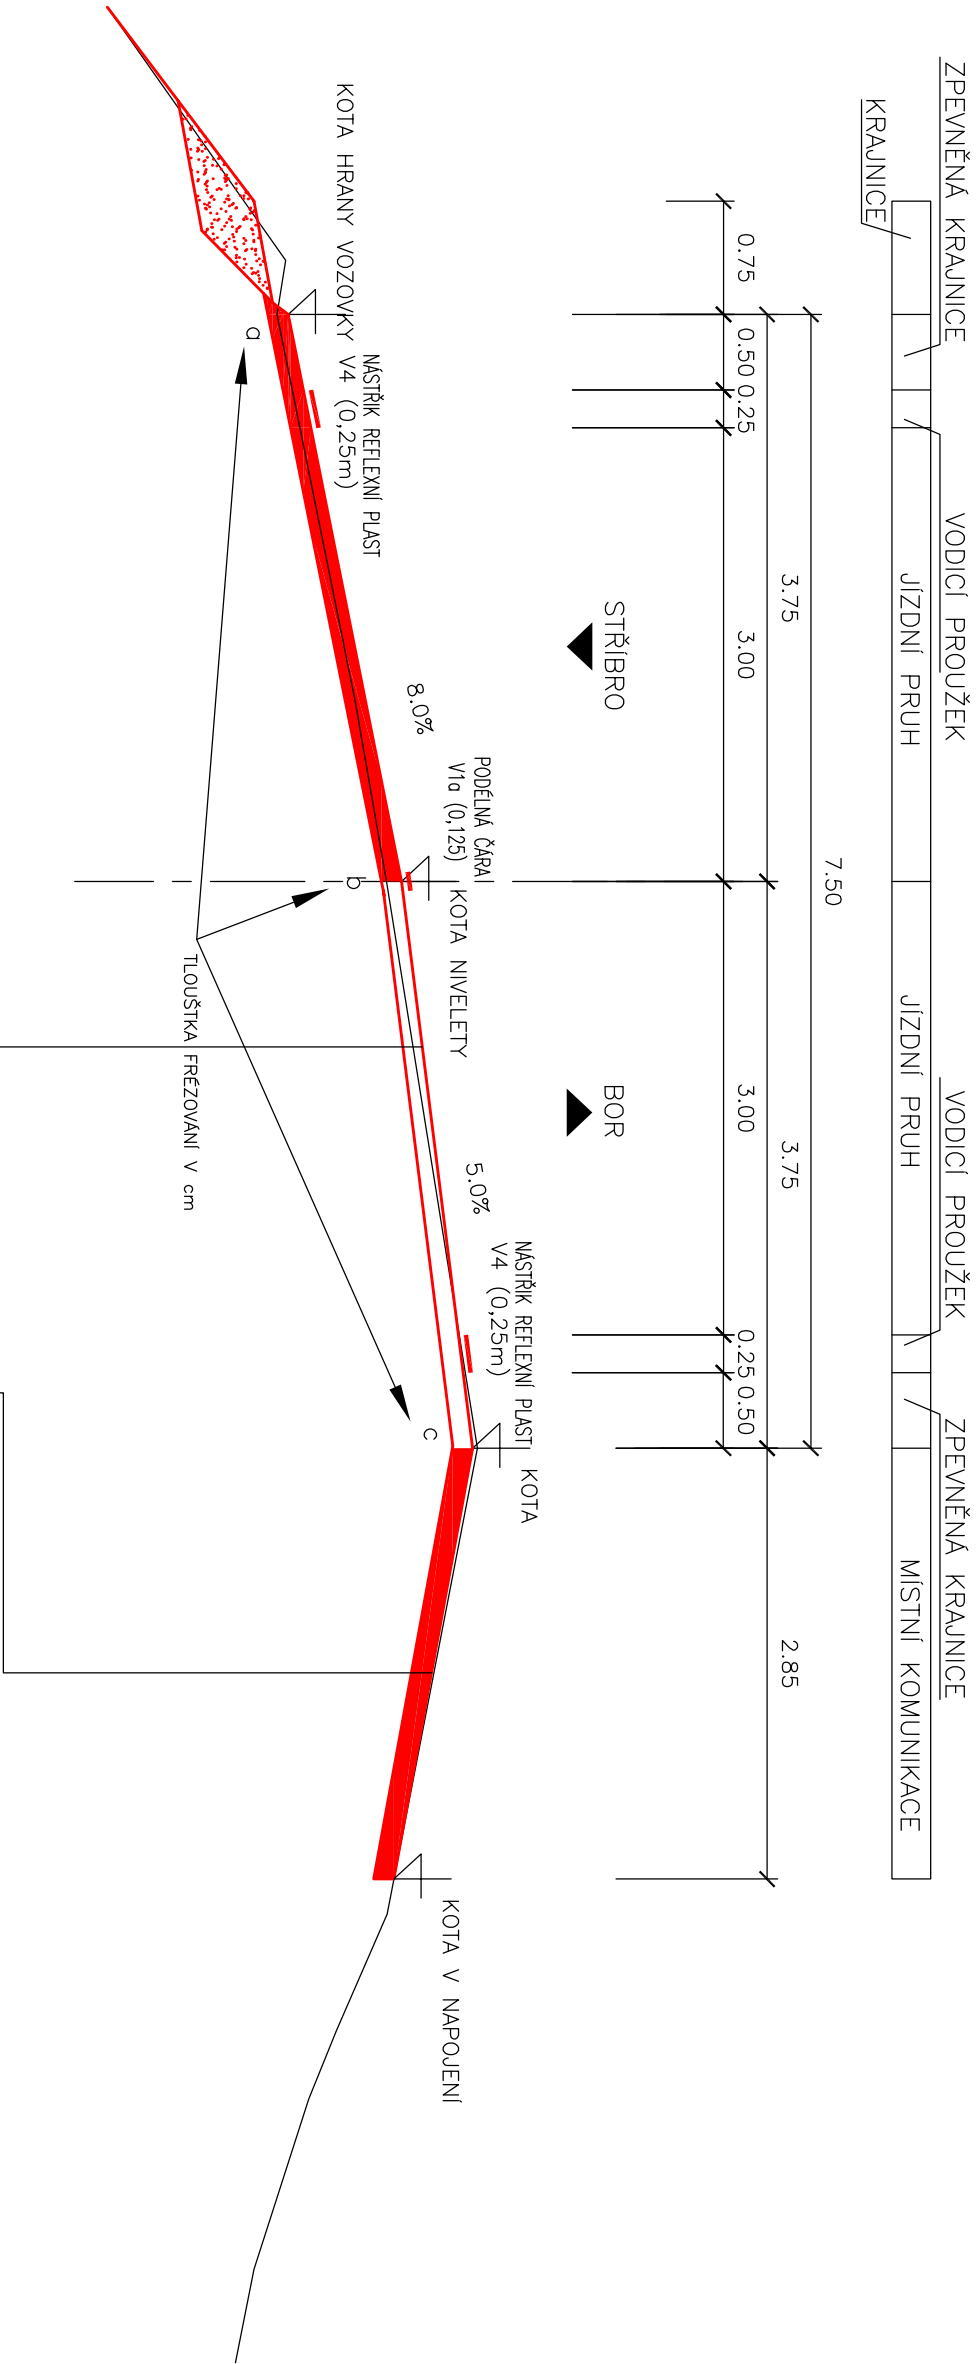

TECHNOLOGIE OPRAVY VOZOVKY:

OBRUSNÁ VRSTVA ACO 11S PMB 25/55-60	TL. 50mm ČSN EN 13108-1
SPOJOVACÍ POSTŘÍK MODIFIKOVANOU EMULZÍ V MNOŽSTVÍ ZBYTKOVÉHO ASFALTU PS-CP 0,45kg/m2	ČSN 736129
OPRAVA ZBÝVAJÍCÍCH TRHLIN A SPÁR PODLE TP 115	
OČIŠTĚNÍ POVrchU, VÝBĚR MÍST K PŘÍPADNÝM LOKÁLNÍM OPRAVÁM FRÉZOVÁNÍ STÁVAJÍCÍCH ASF. VRSTEV V PRŮMĚRNÉ TL. 28mm	
TL. CELKEM	TL. 50mm

POVRCHOVÁ OPRAVA VOZOVKY:

OBRUSNÁ VRSTVA ACO 11S PMB 25/55-60	TL. 50mm ČSN EN 13108-1
SPOJOVACÍ POSTŘÍK MODIFIKOVANOU EMULZÍ V MNOŽSTVÍ ZBYTKOVÉHO ASFALTU PS-CP 0,45kg/m2	ČSN 736129
OPRAVA ZBÝVAJÍCÍCH TRHLIN A SPÁR PODLE TP 115	
OČIŠTĚNÍ POVrchU, VÝBĚR MÍST K PŘÍPADNÝM LOKÁLNÍM OPRAVÁM	
TL. CELKEM	TL. 50mm

VED. PROJEKTANT	ZODP. PROJEKTANT	VYPRACOVAL	SCHVÁLIL	Projektní kancelář Ing. Škubalová U Bachmatě 29, 326 00 PLZEŇ tel. 377 455 842	
Ing. Škubalová	Ing. Škubalová	Ing. Bobková	Ing. Škubalová		
—					
KRAJ PLZEŇSKÝ	KAT.ÚZEMÍ: Skviřín			FORMÁT	A3
OBJEDNATEL	SÚS Plzeňského kroje			DATUM	2/2023
AKCE	II/605 hr. okr. TC/PC - Bor, oprava průtahů (Sulislav, Sytno, Benešovice, Holostřevy, Skviřín)			ÚČEL	PDPS
OBJEKT: SO 105 Skviřín – průtah				ČÍS. ZAKÁZKY	22225
				MĚŘÍTKO	1:50/20
				REGISTRACE-IČO	13890450
OBSAH	Vzorový příčný řez			ČÍS. VÝKRESU	ČÍS. KOPIE
4a					

PROJEKTOVÁNÍ DOPRAVNÍCH STAVEB
Projektční kancelář Ing. Škubalová
U Bachmatě 29, 326 00 PLZEŇ
tel. 377 455 842