PŘÍČNÝ ŘEZ PROPUSTKEM 1:50

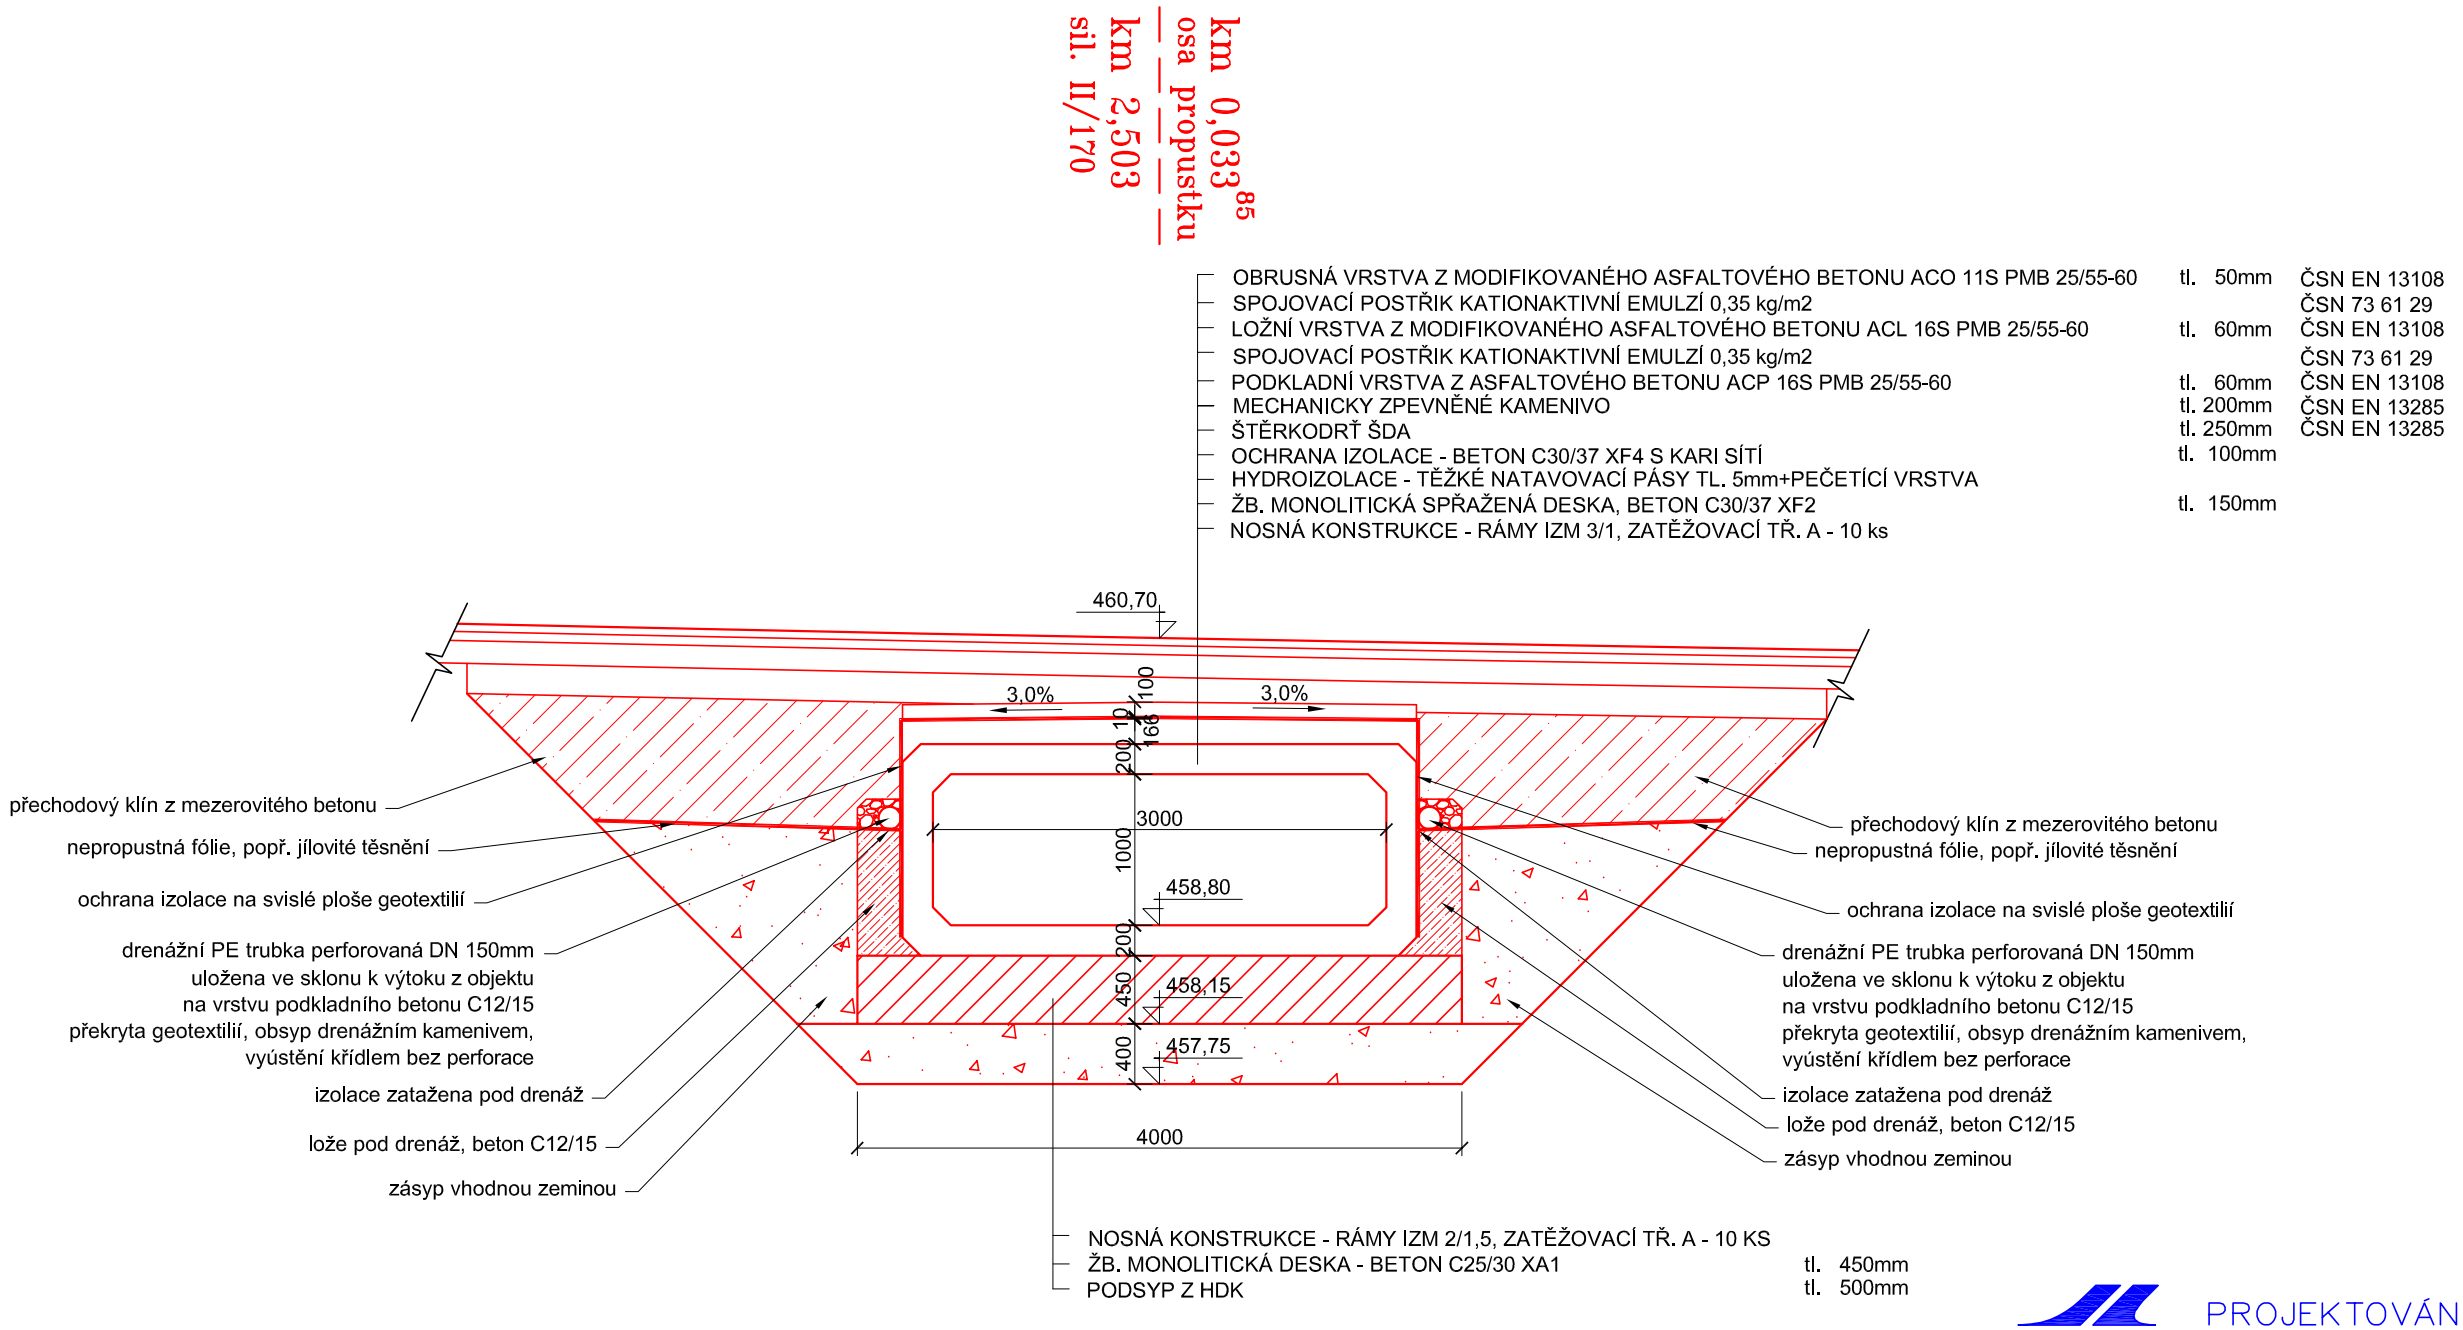

PROJEKTOVÁNÍ DOPRAVNÍCH STAVEB
Projekční kancelář Ing. Škubalová
U Bachmače 29, 326 00 PLZEŇ
tel. 377 455 842

VÝŠKOVÝ SYSTÉM BALT p.v. SOUŘADNICOVÝ SYSTÉM MÍSTNÍ

VED. PROJEKTANT	ZODP. PROJEKTANT	VYPRACOVAL	SCHVÁLIL	Projekční kancelář Ing. Škubalová U Bachmače 29, 326 00 PLZEŇ tel. 377 455 842	
Ing. Škubalová	Ing. Škubalová	Procházková	Ing. Škubalová		
KRAJ PLZEŇSKÝ		KAT.ÚZEMÍ: Skviřín			
OBJEDNATEL SÚS Plzeňského kraje				FORMÁT	
Akce: II/605 hr. okr, TC/PC – Bor, oprava průtahů (Sulislav, Sytno, Benešovice, Holostřevy, Skviřín)				DATUM	2/2023
				ÚČEL	PDPS
				ČÍS. ZAKÁZKY	22225
				MĚŘÍTKO	1:50
Objekt: SO 105 Skviřín – průtah					
Obsah: PŘÍČNÝ ŘEZ PROPUSTKEM				ČÍS. VÝKRESU 3	ČÍS. KOPIE