


"II/187 Plánice - Neurazy, oprava"

SITUAČNÍ VÝKRES OBJÍZDNÝCH TRAS

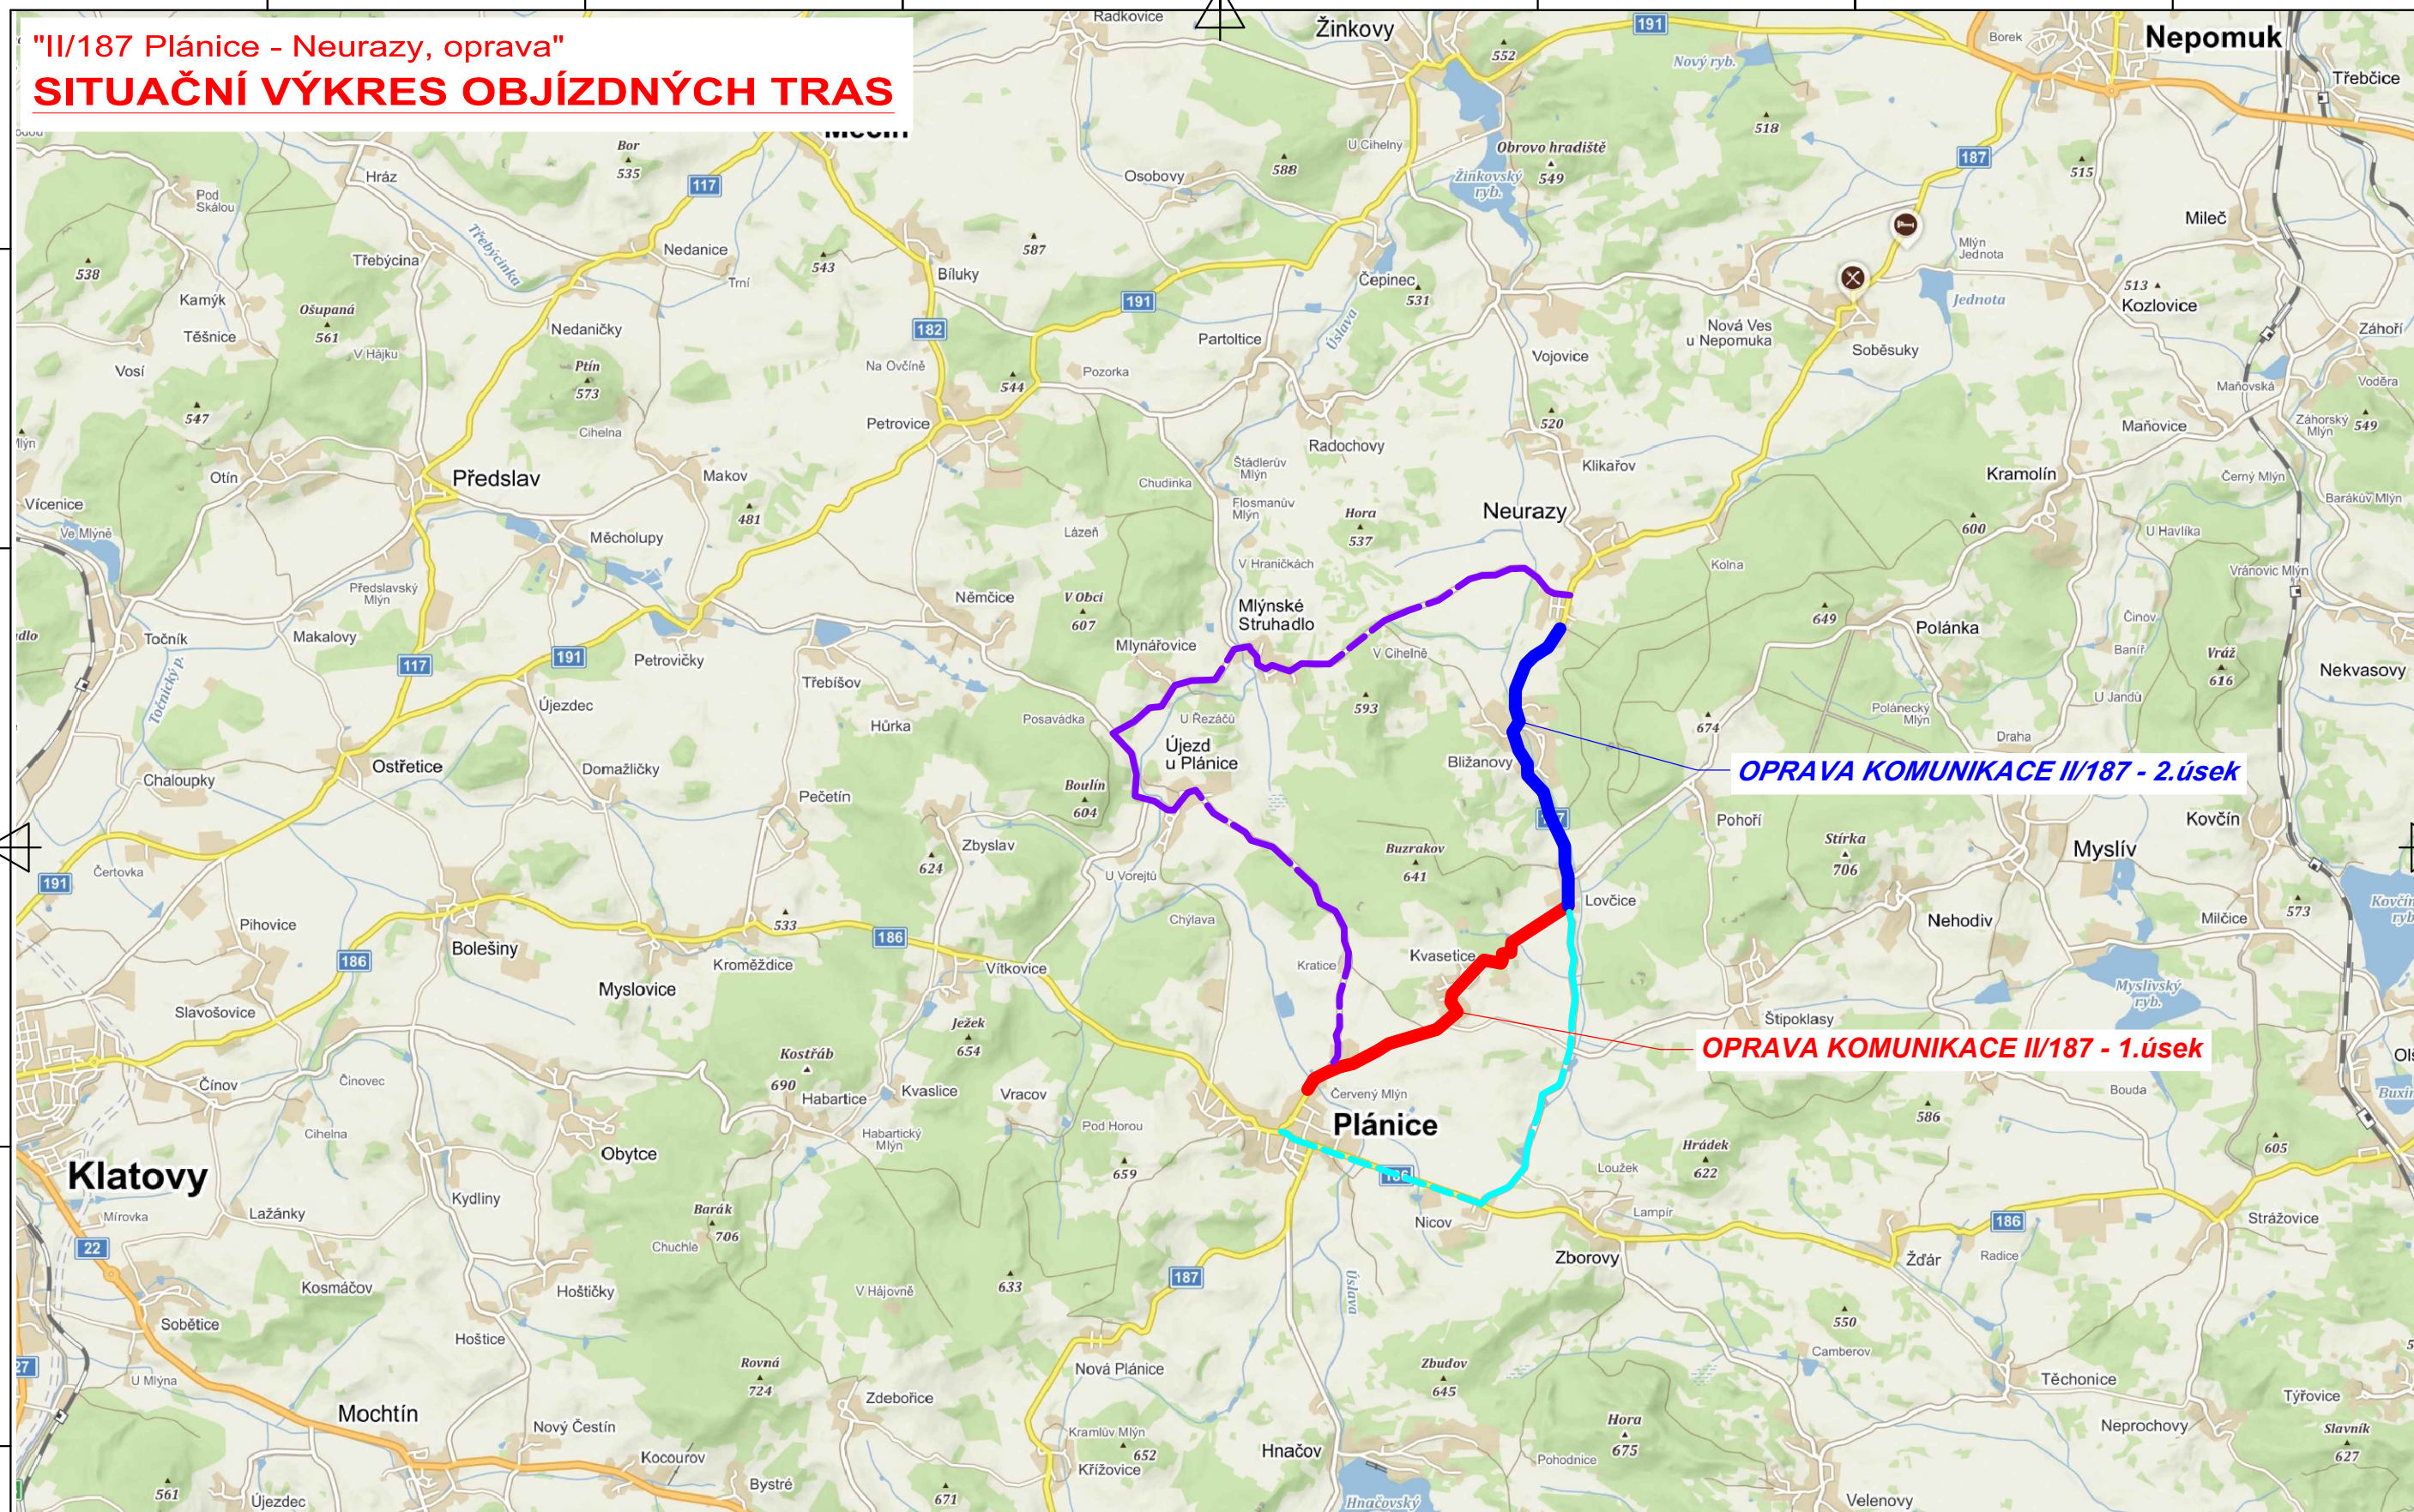

OPRAVA KOMUNIKACE II/187 - 2.úsek

OPRAVA KOMUNIKACE II/187 - 1.úsek

OBJÍZDNÉ TRASY PŘI ÚPLNÉ UZAVÍRCE II/187:

- Objízdna trasa při úplné uzavírci 1. úseku bude vedena z města Plánice po II/186 na obec Nicov a následně po komunikaci III/1868 zpět do obce Lovčice.
- Objízdna trasa při úplné uzavírci 2. úseku bude vedena z města Plánice po komunikaci III/18710 přes Újezd u Plánice a následně po III/1873 přes Mlýnské Struhadlo do obce Neurazy.

Opravovaný úsek komunikace II/187 Plánice - Neurazy.
Celková délka řešeného úseku je 6,46573 km.

- 1. úsek - 3420 m
- 2. úsek - 3045,73 m