

pep /ép/ée



2204/6

DOPRAVNÍ ZNAČENÍ PO DOBU VÝSTAVBY VJEZDU dle TP 66.

Před zahájením prací si zhotovitel nechá odsouhlasit návrh DIO dle průběhu prací s patřičnými orgány

Po dobu práci bude na začátku staveniště osazena značka B1 s dodatkovou tabulí s textem MIMO VOZIDEL STAVBY, IZS A DOPRAVNÍ OBSLUHY

2204/25

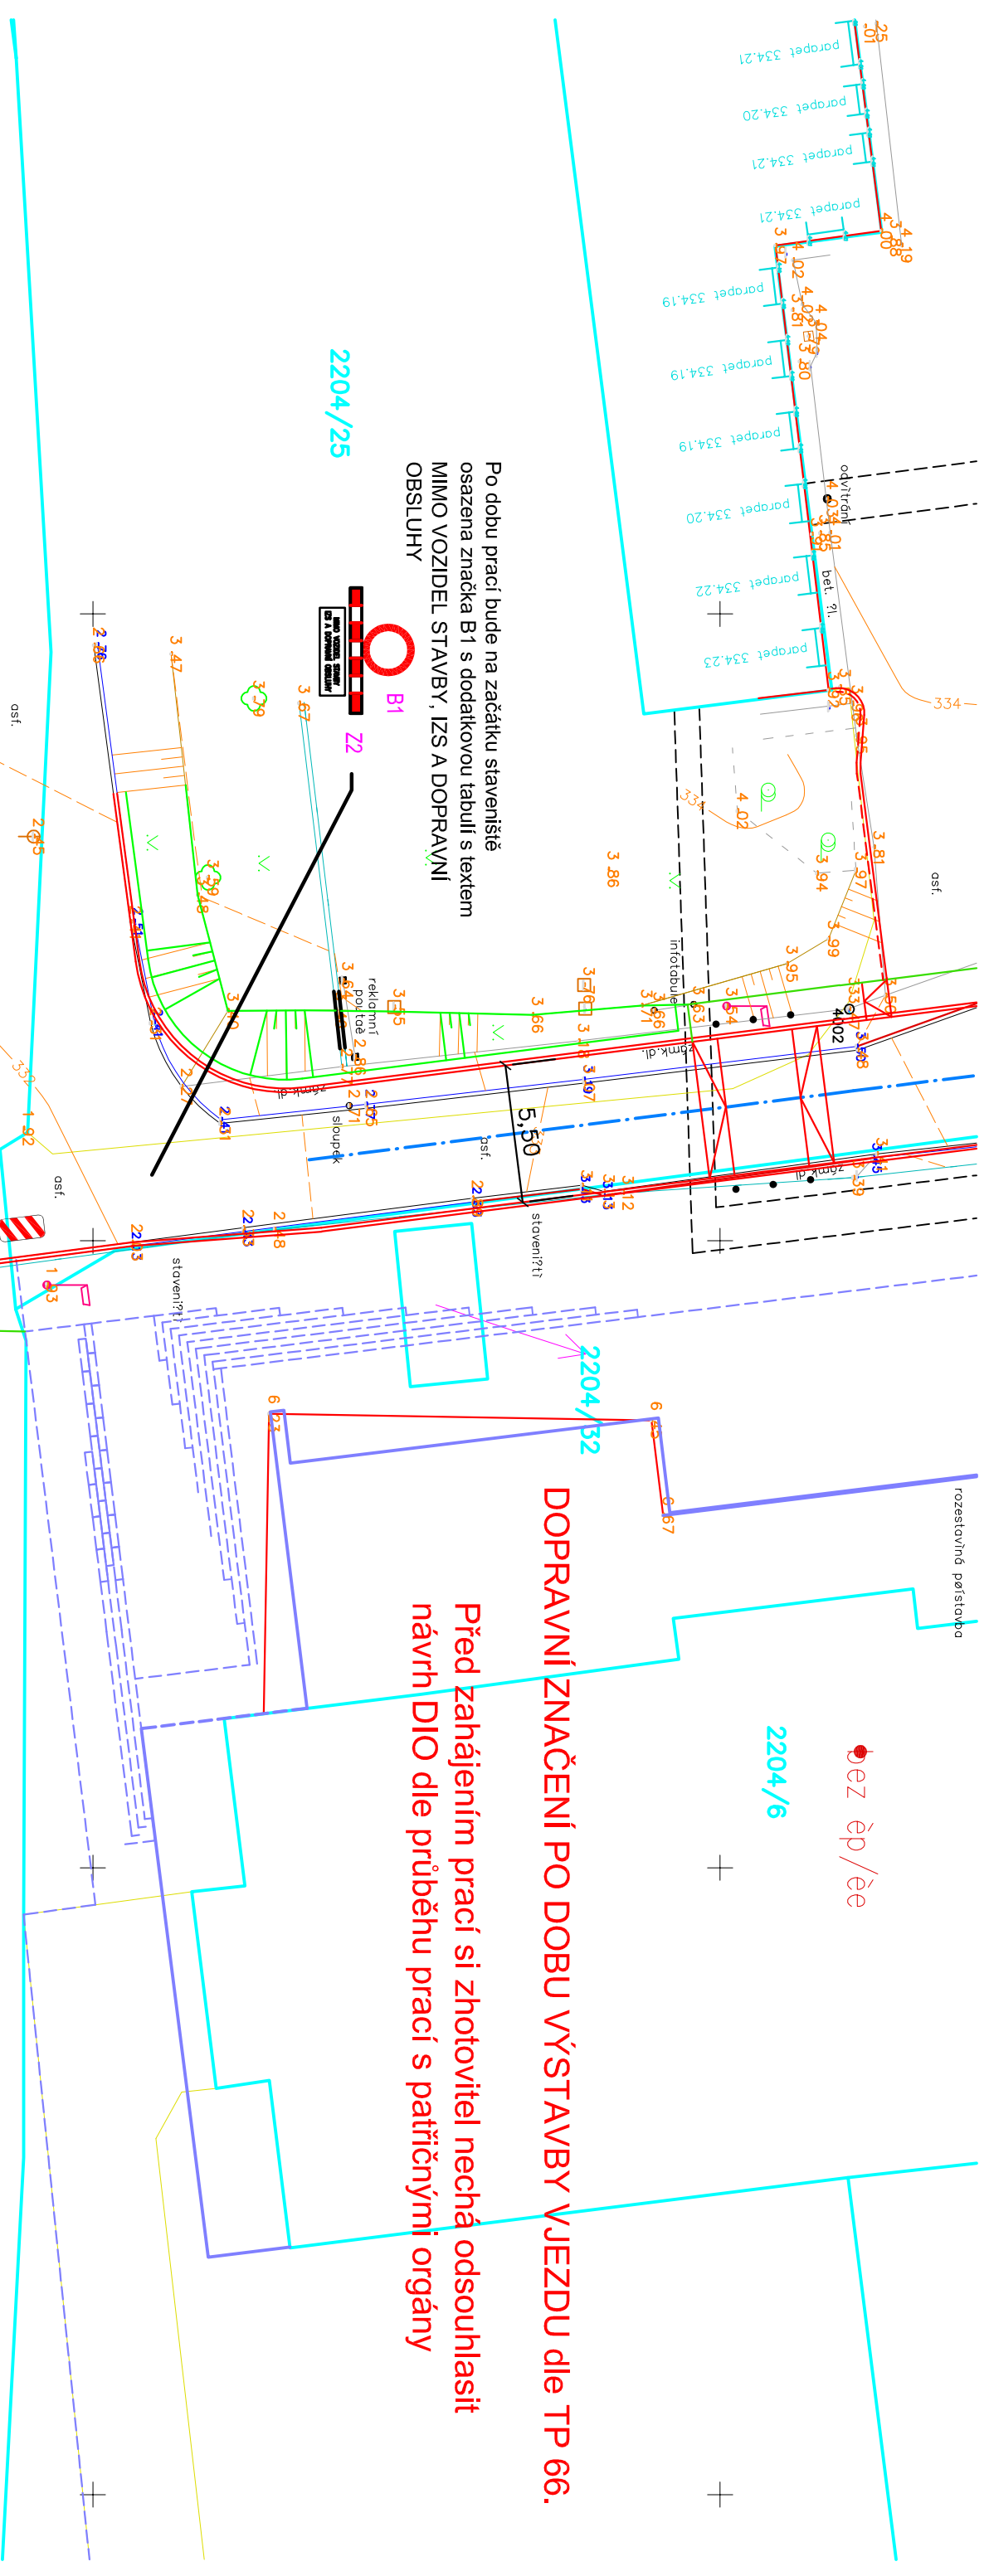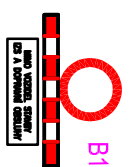

Podélná uzávera oboustrannými
směrovacími deskami
32 - odstup max. 10 m

2561/1



709/1

✓ Příčná uzávěra jednostrannými
směrovacími deskami
- odstup podélně 1-2 m, příčně 0,6 - 1 m
ostř.

