


Podélný profil

SKLONOVÉ POMĚRY


MĚŘÍTKA X / Y 1:500 / 1:100

LEGENDA TYPŮ ČAR

- TERÉN
- UPRAVENÝ TERÉN
- NIVELETA
- KONSTRUKCE KOMUNIKACE

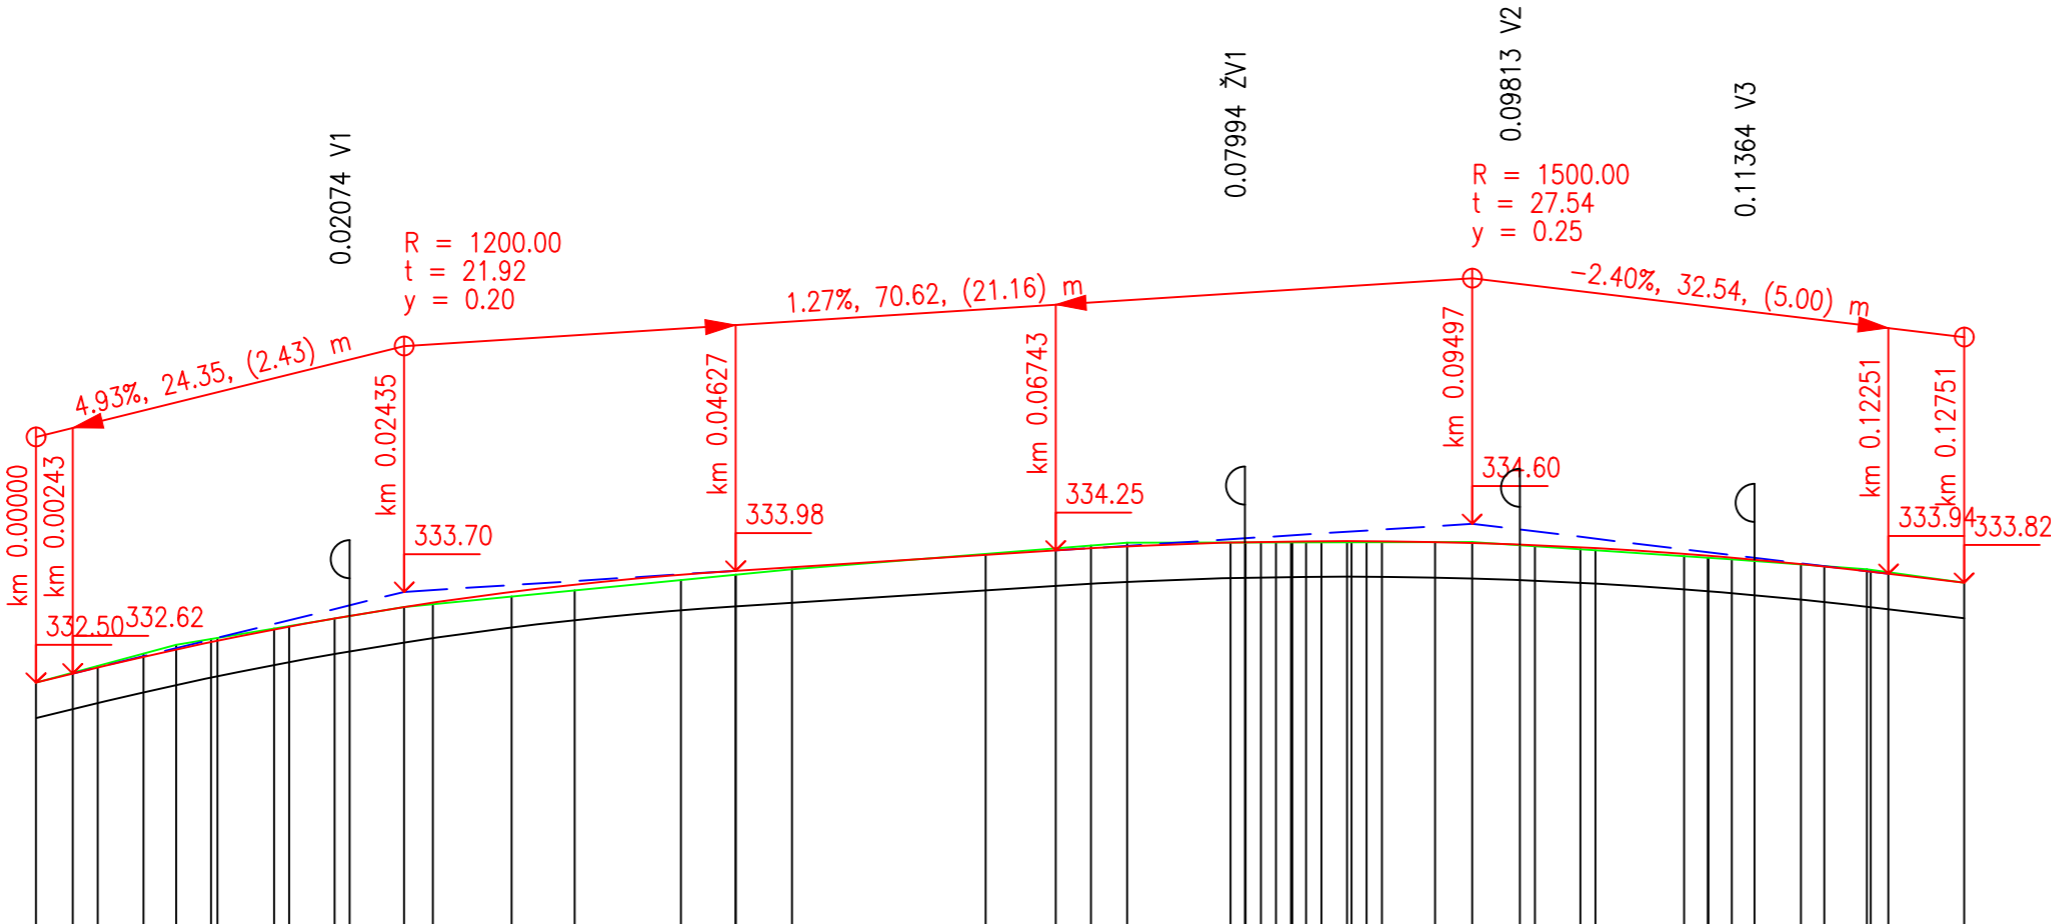

ZMĚNY PŘÍČNÉHO SKLONU

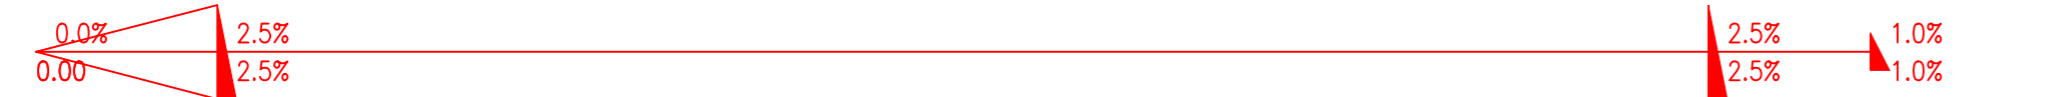

KÓTY UPRAVENÉHO TERÉNU

KÓTY VRCHOLOVÉHO POLYGONU



KÓTY NIVELETY

KÓTY TERÉNU
SROVNÁVACÍ ROVINA: 321

STANIČENÍ

VZDÁLENOST PŘÍČNÝCH ŘEZŮ
KONSTRUKCE KOMUNIKACE

SMĚROVÉ POMĚRY

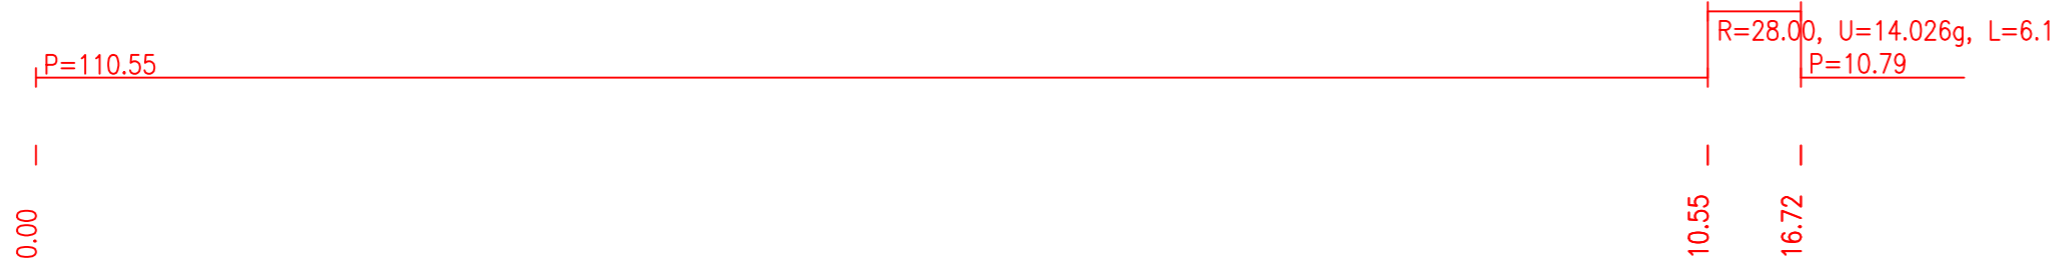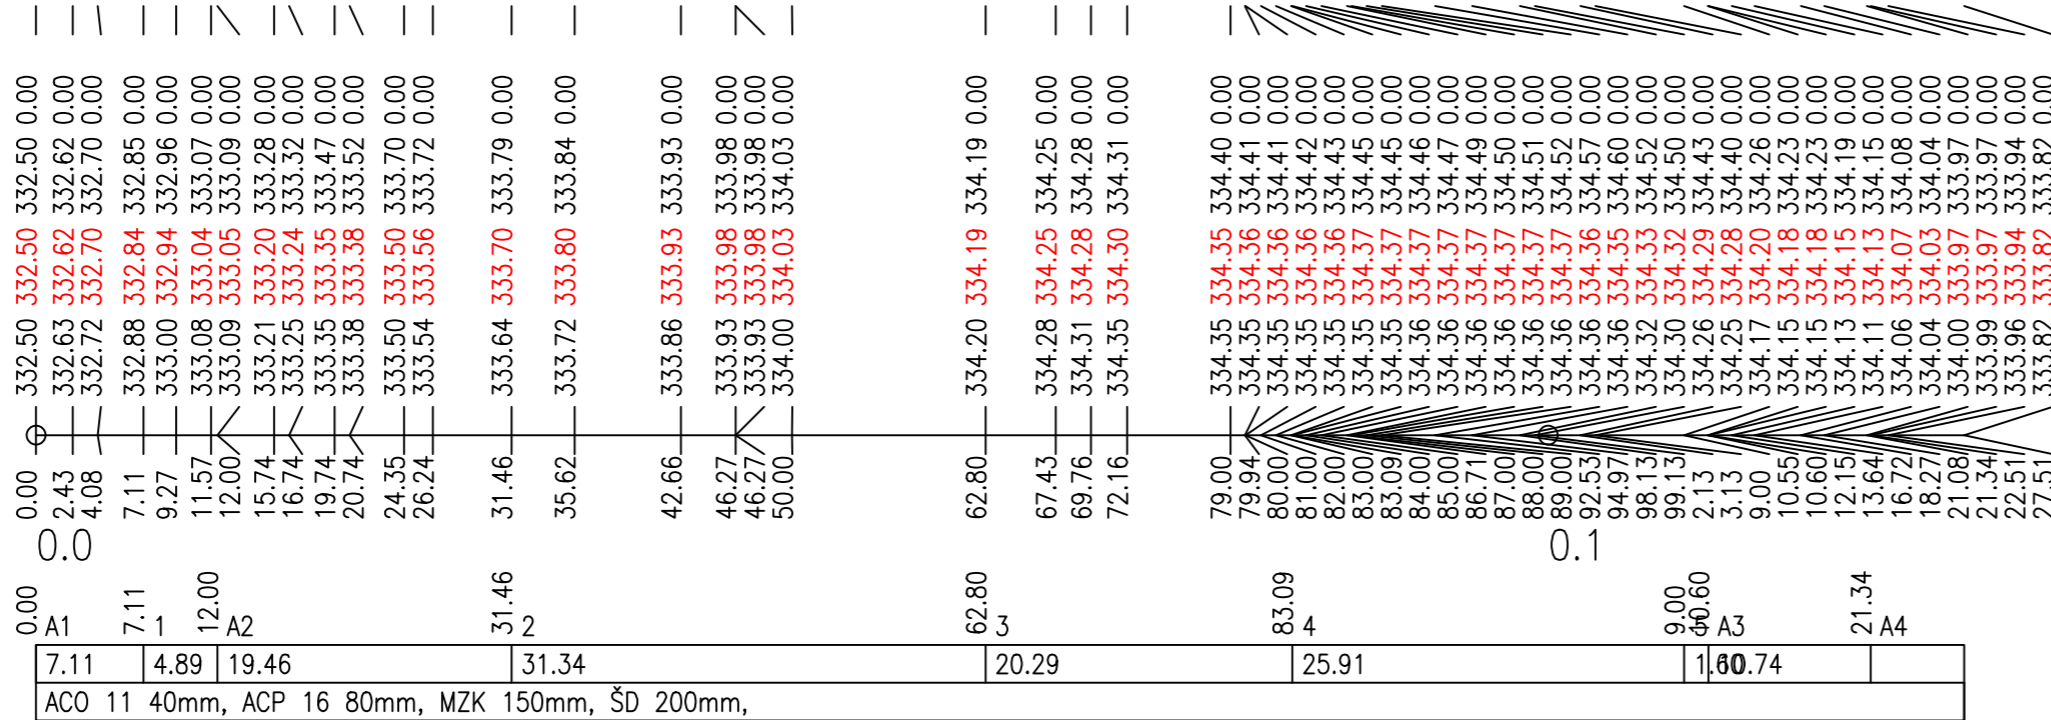

Bastl Pavel - projektování dopravních staveb		
Částkova 76, 326 00 Plzeň, tel.: 734 449 893, IČO: 87414627 E-mail: bastl.kom@seznam.cz		
Vedoucí projektant	Pavel Bastl	
Odpovědný projektant	Pavel Bastl	
Vypracoval	Pavel Bastl	
Objednatel - investor	SOU elektrotechnické, Plzeň, Vejprnická 56, 318 00 Plzeň	
Místo stavby	k.ú.Skvřňany 722596, Plzeň, parc.č. 2204/25 + okolí	
Stavba Projektová dokumentace - rekonstrukce areálové komunikace (vjezd do areálu - parkoviště) SO 100 Komunikace a terénní úpravy	Stupeň DVZ	Číslo paré
	Datum 05/2021	
	Č. zakázky	
Objekt Dopravní stavby	Formáty 4A4	Č. přílohy D.1.1.4
Obsah přílohy Podélný profil	Měřítko 1 : 500/100	