


VZOROVÝ PŘÍČNÝ ŘEZ SO 102

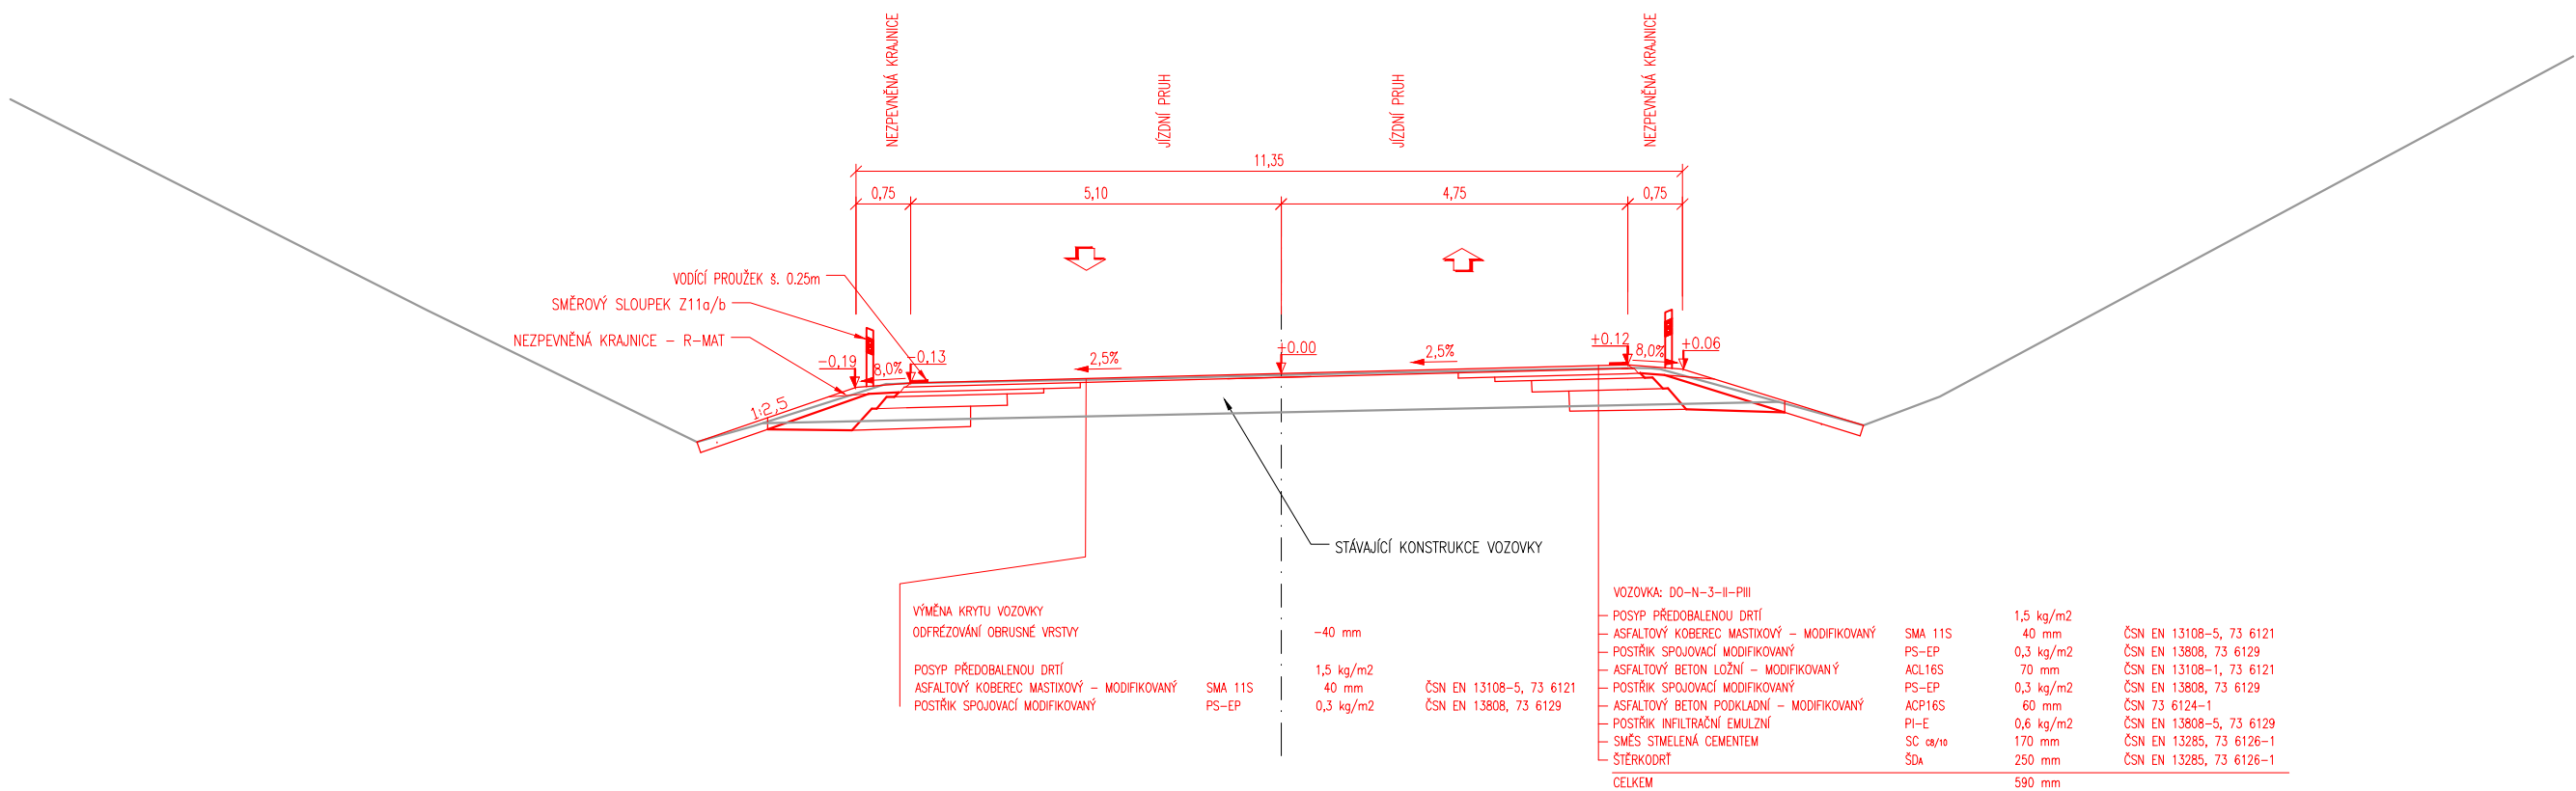

SOUŘADNÝ SYSTÉM: S-JTSK

VÝŠKOVÝ SYSTÉM: B.P.V.

| | | | |
|---|-------------------|--|----------------------|
| OBJEDNATEL: Správa a údržba silnic Plzeňského kraje Koterovská 162, 326 00 Plzeň | |  Royal HaskoningDHV Sokolovská 100/94 Praha 8, www.dhv.cz tel. 236 080 555 email: dhvcr@dhv.com | |
| STUPEŇ PD: PDPS Projektová dokumentace pro provádění stavby | | | |
| NÁZEV STAVBY: Napojení severního Rokycanska na dálnici D5, I. etapa | | | |
| HIP: ING. JAN RAMBOUSEK | ARCHIV. Č. CA1663 | ZPRACOVATEL ČÁSTI: HaskoningDHV Czech Republic, spol. s r.o. Kancelář: Sokolovská 100/94, Praha 8 tel. 236 080 555 email: dhvcr@dhv.com | |
| ZODP. PROJEKTANT: ING. VÁCLAV STARÝ | | | |
| VYPRACOVALI: ING. DITA MYŠKOVÁ, ING. MILAN PTÁČEK | | | |
| ČÁST: B - Stavební část | | FORMÁT: x A4 | PARÉ: |
| STAVEBNÍ OBJEKT: SO 102 - Napojení na dálnici D5 | | MĚŘÍTKO: 1:100 | |
| PŘÍLOHA: Vzorové příčné řezy | | DATUM: 05/2019 | Č. PŘÍLOHY: 4 |