



VZOROVÝ PŘÍČNÝ ŘEZ SO 103,105,106

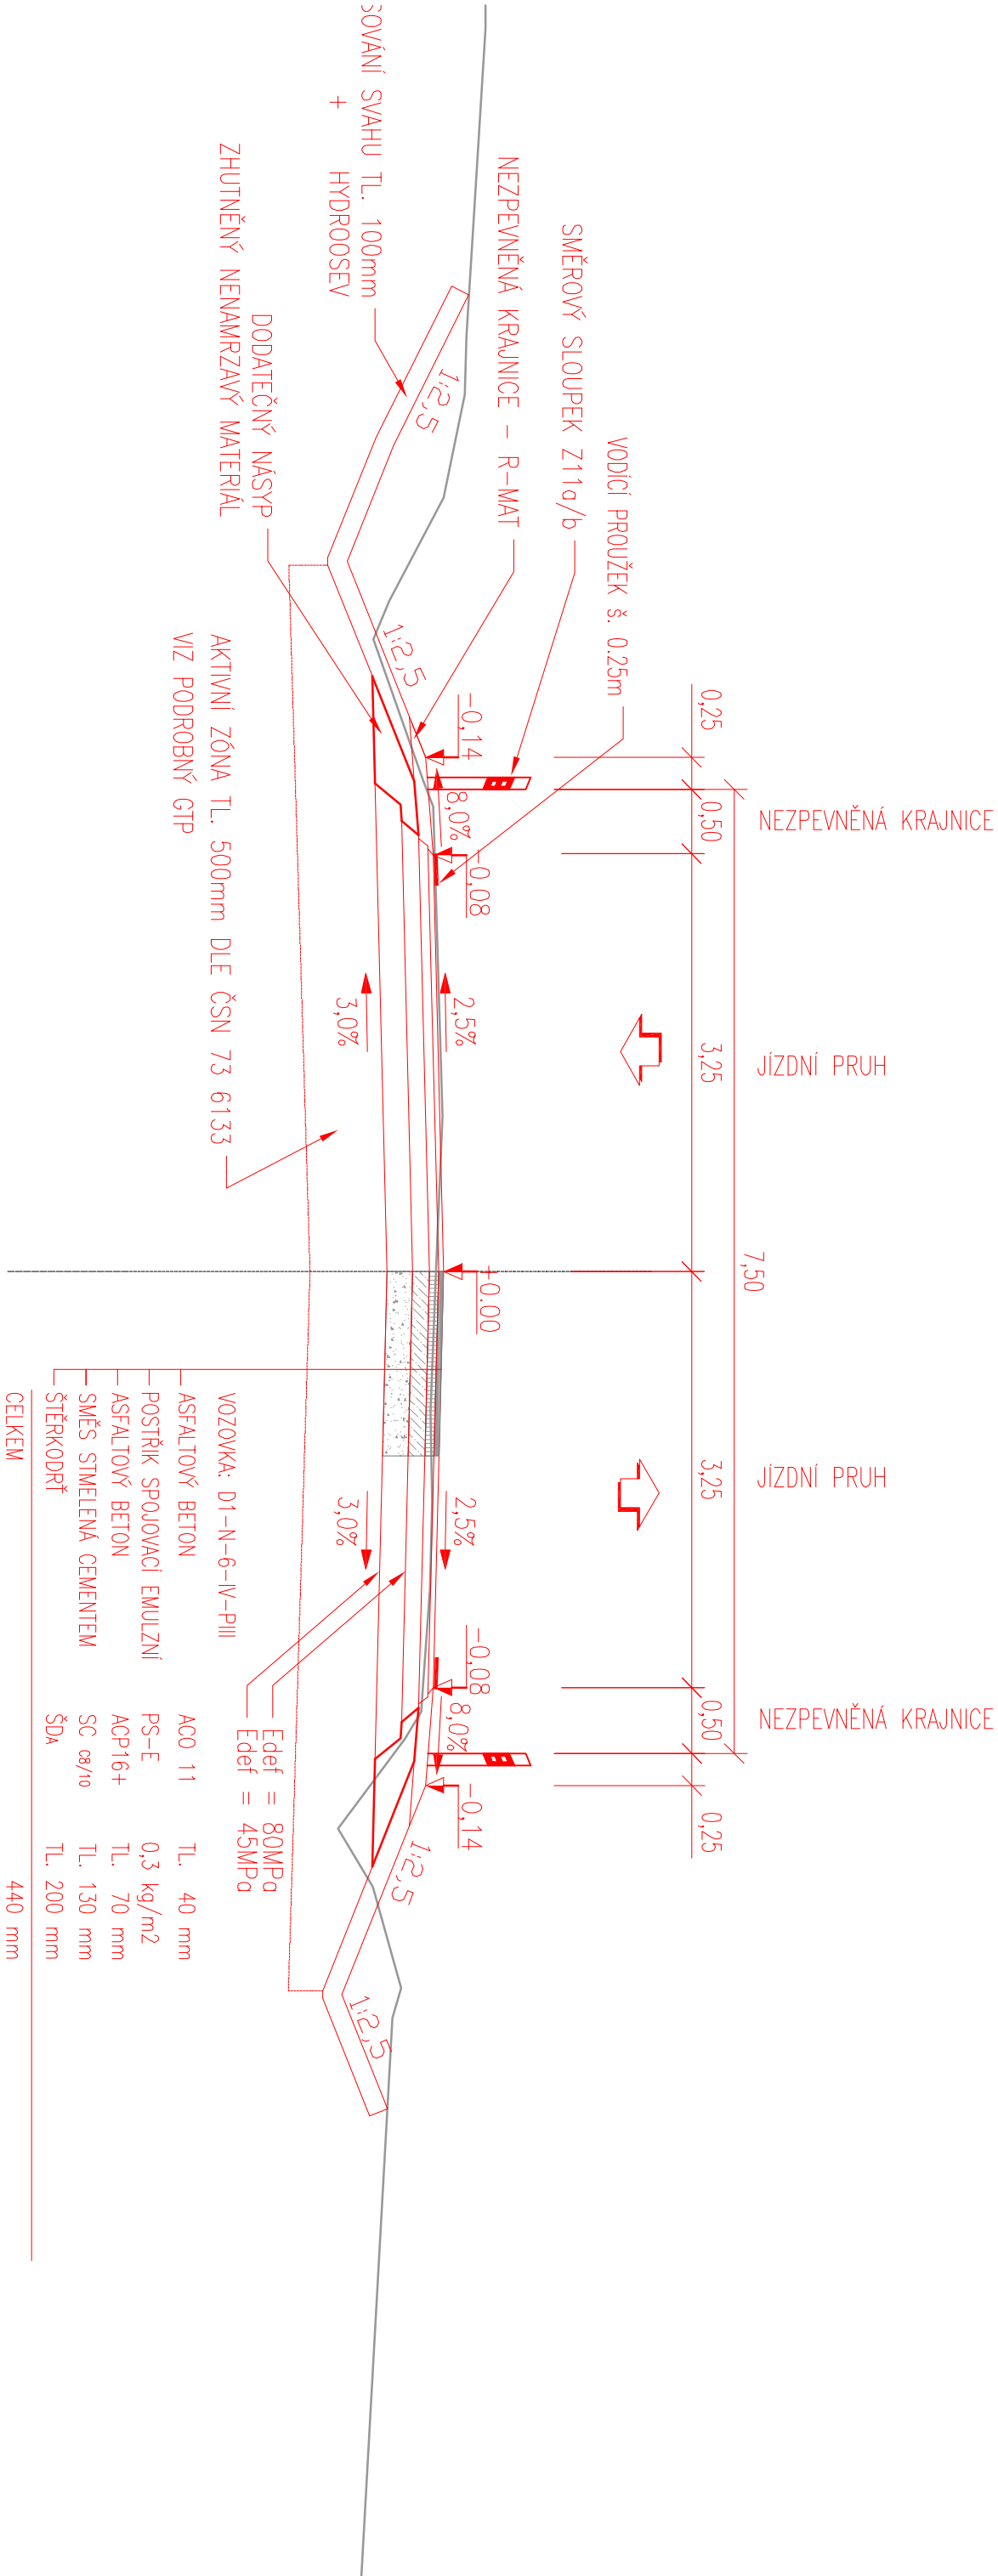

| | | | | | |
|-------------------------|---|------------|--------|--|-------------|
| SOUŘADNÝ SYSTÉM: S-JTSK | | | | VÝŠKOVÝ SYSTÉM: B.P.V. | |
| OBJEDNATEL: | Správa a údržba silnic Plzeňského kraje Kotěrovská 162, 326 00 Plzeň | | |  Royal HaskoningDHV Sokolovská 100/94, Praha 8, www.dhv.cz tel. 236 080 555 email: dhvcr@dhv.com | |
| STUPEŇ PD: | PDPS Projektová dokumentace pro provádění stavby | | | | |
| NÁZEV STAVBY: | Napojení severního Rokycanska na dálnici D5, I. etapa | | | | |
| HIP: | ING. JAN RAMBOUSEK | ARCHIV. Č. | CA1663 | | |
| ZODP. PROJEKTANT: | ING. VÁCLAV STARÝ | | | | |
| VYPRACOVALI: | ING. DITTA MYŠKOVÁ, ING. MILAN PTÁČEK | | | | |
| ČÁST: | B - Stavební část | | | FORMÁT: | PAPÉR: X A4 |
| STAVEBNÍ OBJEKT: | SO 105 - P elojka silnice III/2325 | | | MĚŘÍTKO: | 1:100 |
| PŘÍLOHA: | Vzorové příčné řezy | | | DATUM: | 05/2019 |
| | | | | Č. PŘÍLOHY: | 4 |