



VZOROVÝ PŘÍČNÝ ŘEZ OKRUŽNÍ KŘÍŽOVATKOU SO 103

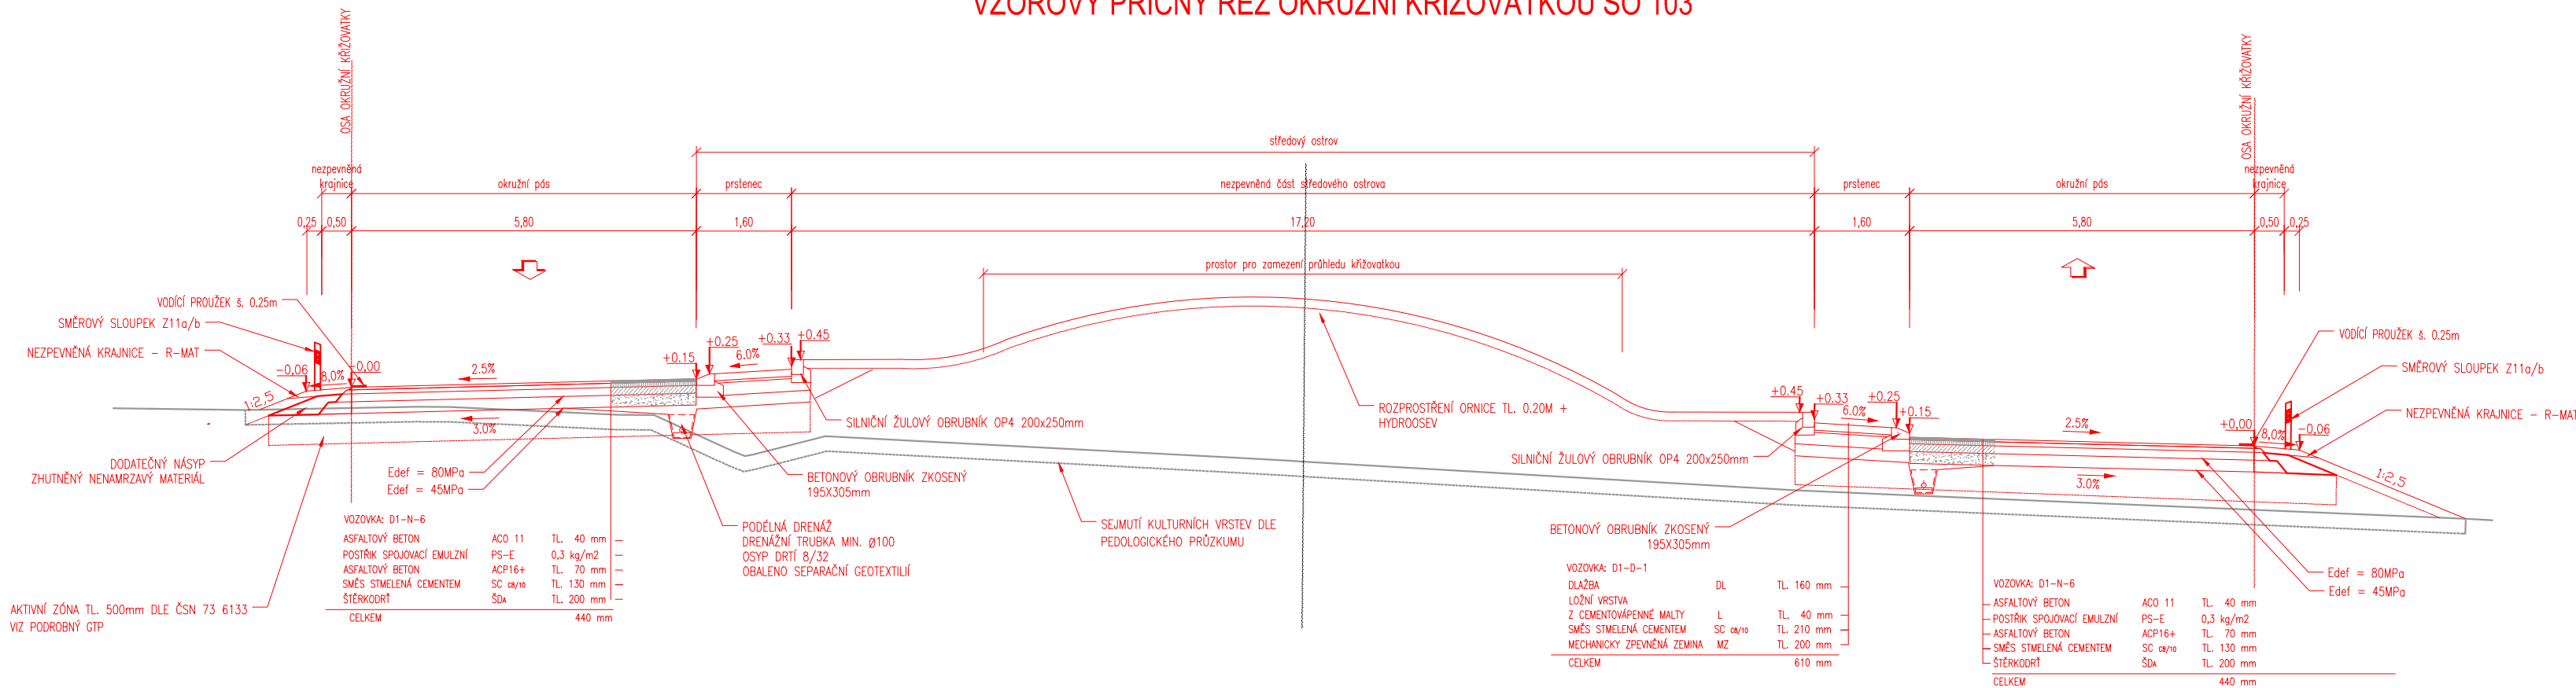


VZOROVÝ PŘÍČNÝ ŘEZ RAMENEM OK SO 103

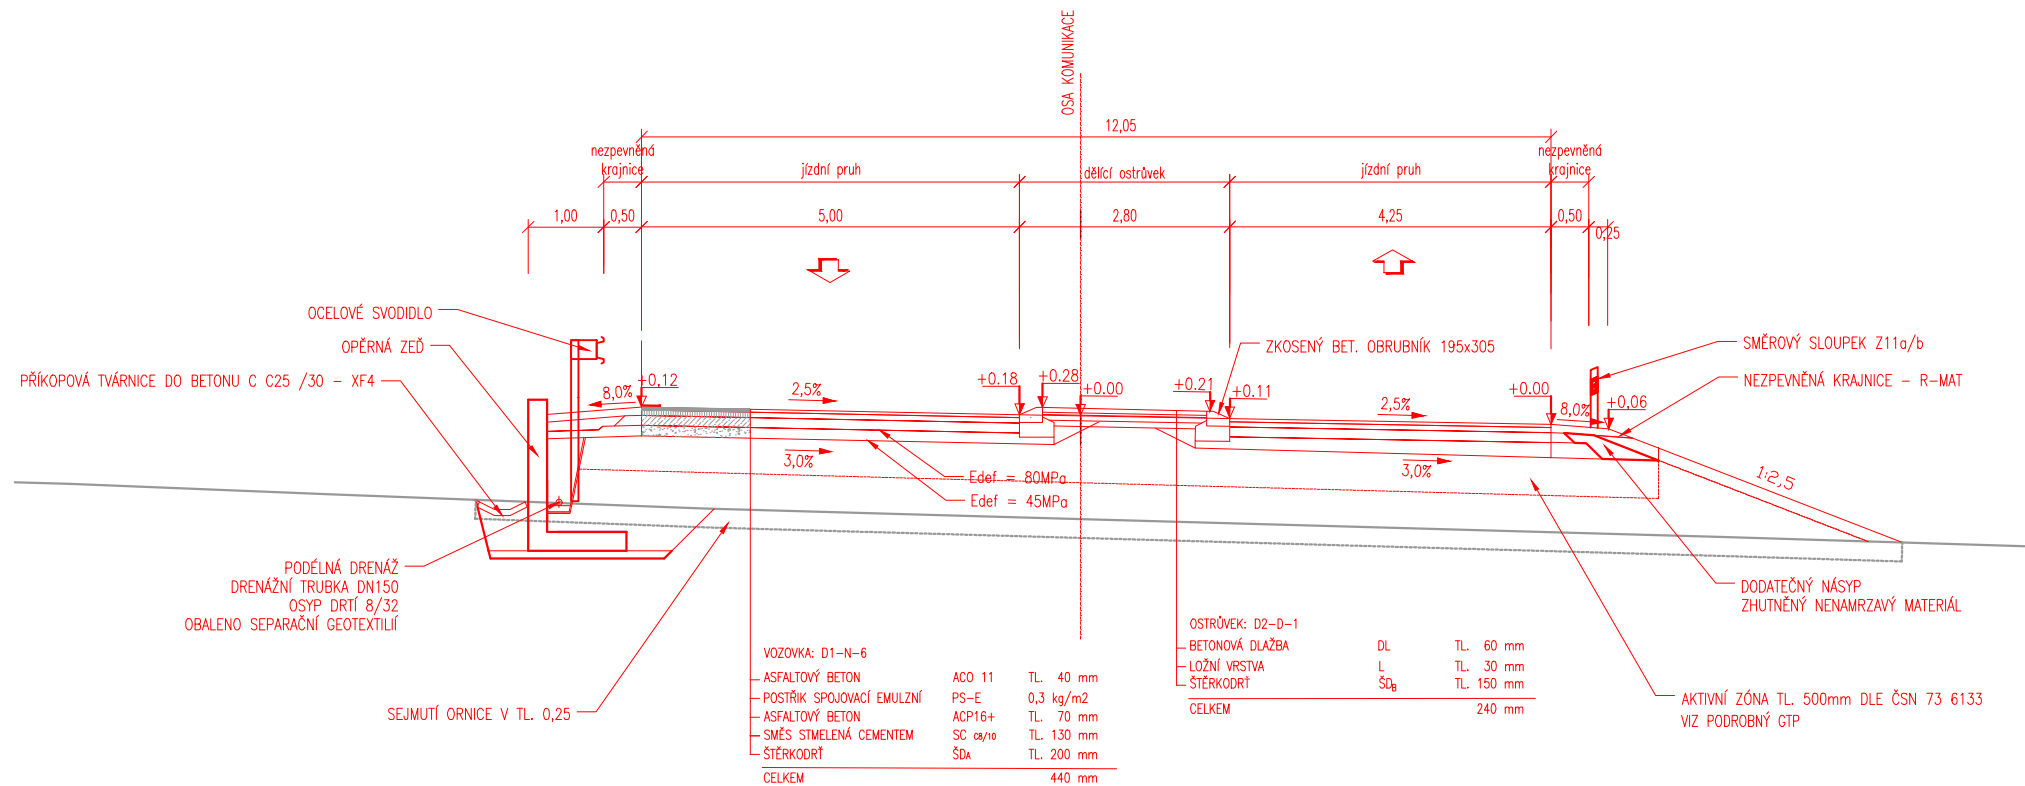

SOUŘADNÝ SYSTÉM: S-JTSK

VÝŠKOVÝ SYSTÉM: B.P.V.

OBJEDNATEL:		Správa a údržba silnic Plzeňského kraje Koterovská 162, 326 00 Plzeň		 Royal HaskoningDHV Sokolovská 100/94 Praha 8, www.dhv.cz tel. 236 080 555 email: dhvcr@dhv.com	
STUPEŇ PD:		PDPS Projektová dokumentace pro provádění stavby			
NÁZEV STAVBY:		Napojení severního Rokycanska na dálnici D5, I. etapa			
HIP:	ING. JAN RAMBOUSEK	ARCHIV. Č.	CA1663	ZPRACOVATEL ČÁSTI: HaskoningDHV Czech Republic, spol. s r.o. Kancelář: Sokolovská 100/94, Praha 8 tel. 236 080 555 email: dhvcr@dhv.com	
ZODP. PROJEKTANT:		ING. VÁCLAV STARÝ			
VYPRACOVALI:		ING. DITA MÝŠKOVÁ, ING. MILAN PTÁČEK			
ČÁST:		B - Stavební část		FORMÁT:	PARE:
STAVEBNÍ OBJEKT:		SO 103 - Napojení Litohlav - Okružní křižovatka		MĚŘÍTKO:	
PŘÍLOHA:		Vzorové příčné řezy		DATUM:	Č. PŘÍLOHY:
				05/2019	5