



VZOROVÝ PŘÍČNÝ ŘEZ SO 108

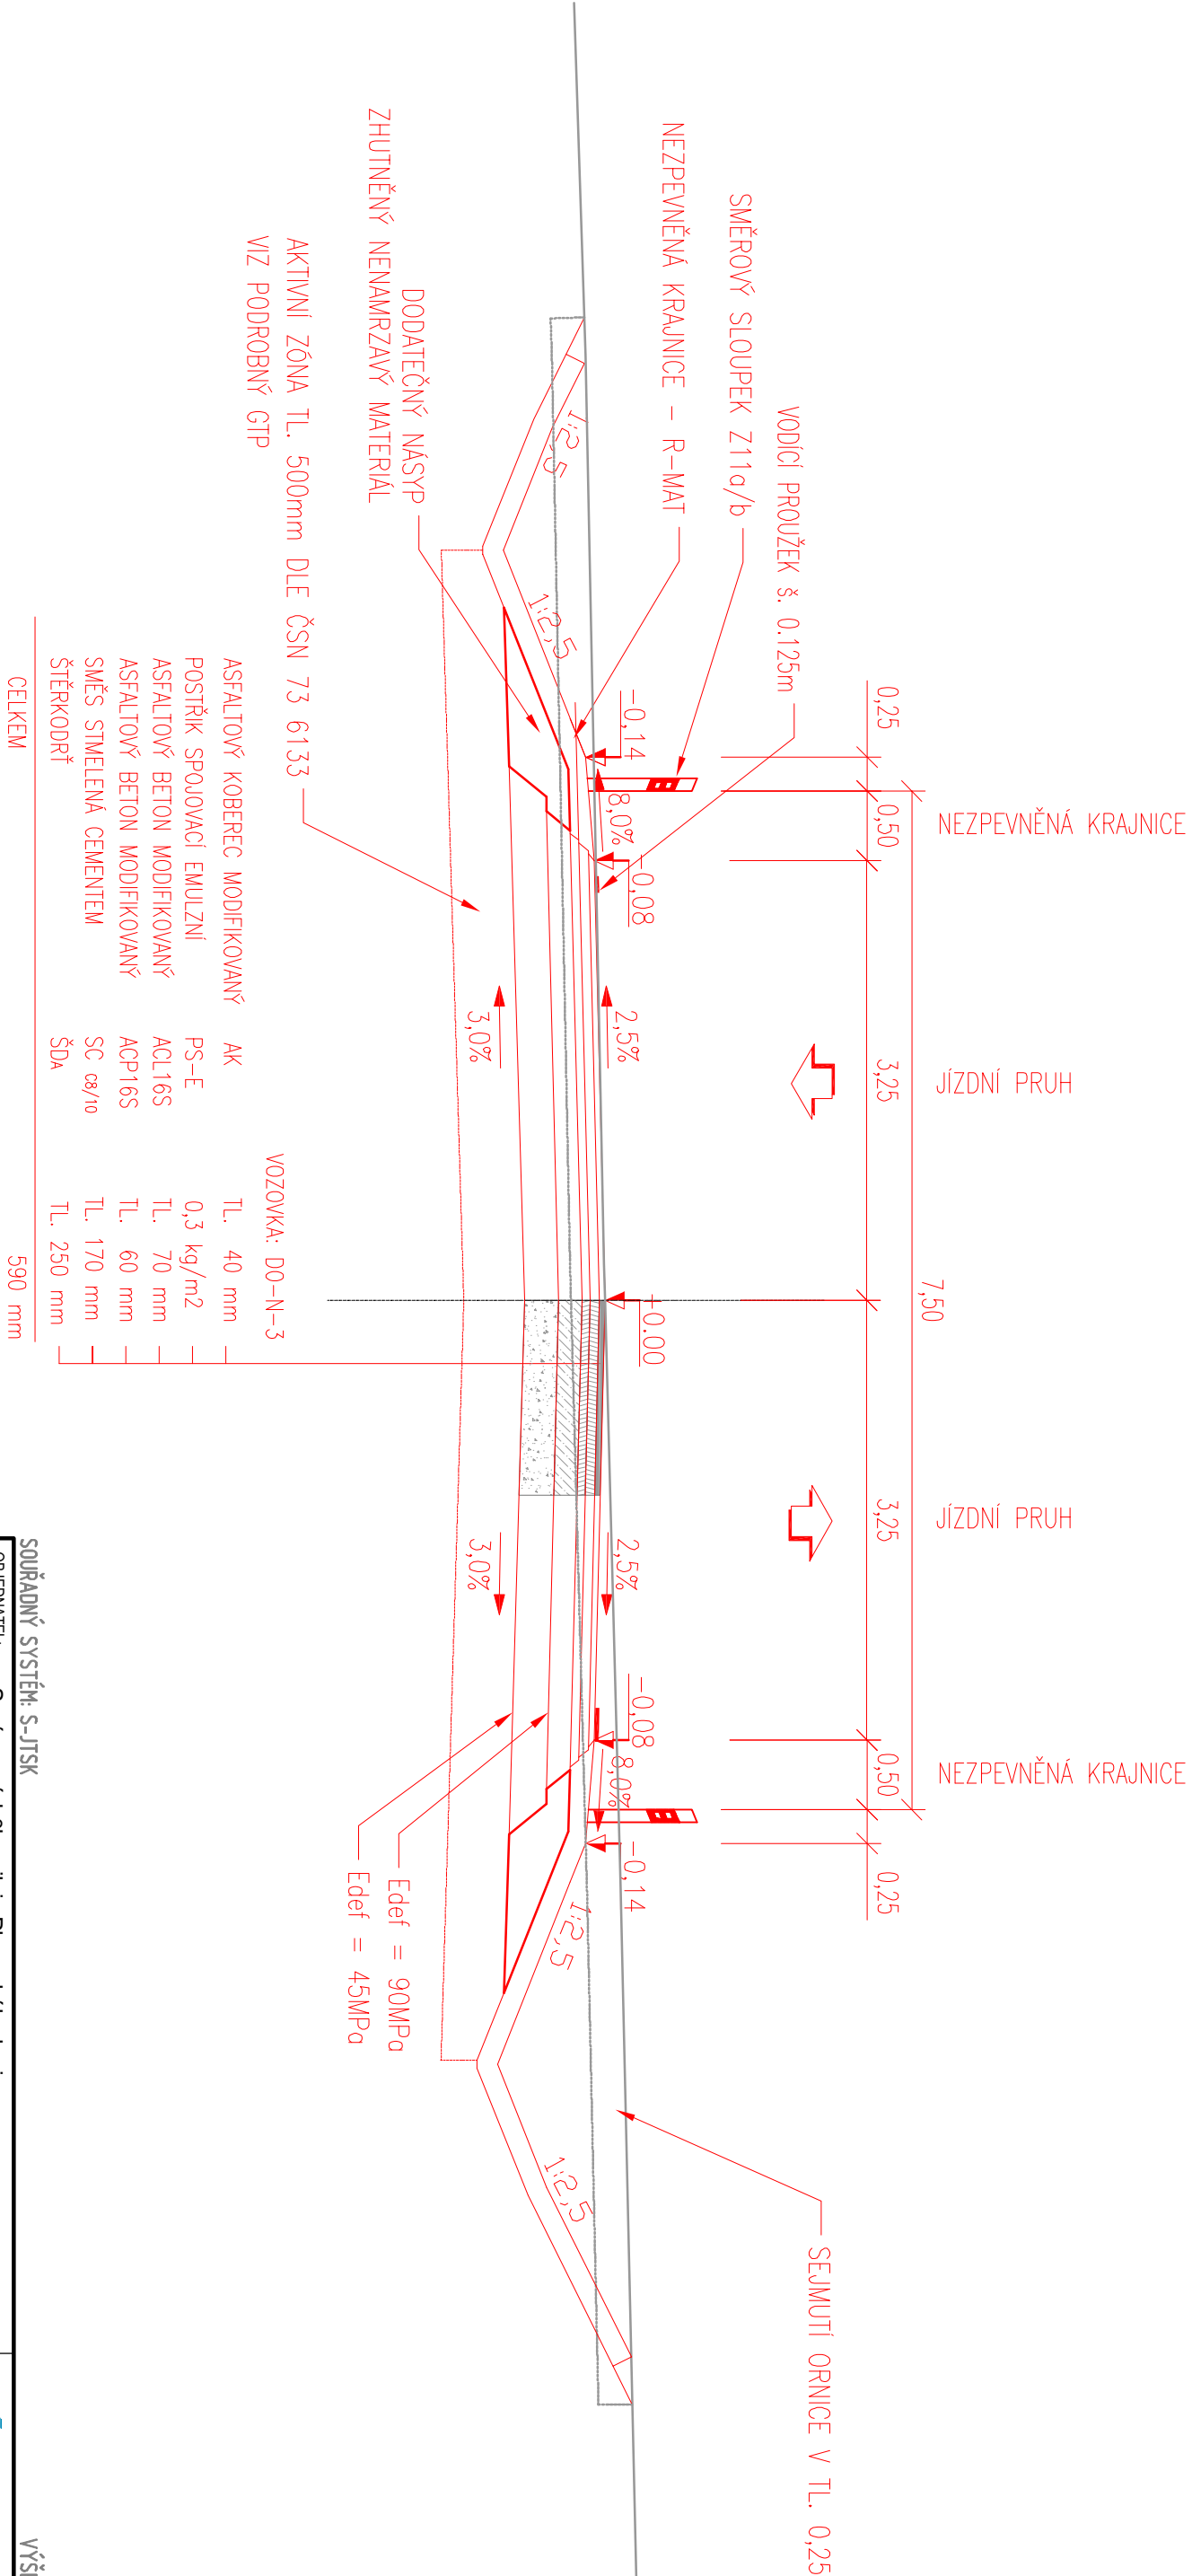

SOUŘADNÝ SYSTÉM: S-JTSK				VÝŠKOVÝ SYSTÉM: B.P.V.	
OBJEDNATEL:		Správa a údržba silnic Plzeňského kraje Kotěrovská 162, 326 00 Plzeň		<div> Royal HaskoningDHV</div> <div>Sokolovská 100/94, Praha 8, www.dhv.cz tel. 236 080 555 email: dhvcr@dhv.com</div>	
STUPEŇ PD:		PDPS Projektová dokumentace pro provádění stavby			
NÁZEV STAVBY:		Napojení severního Rokycanska na dálnici D5, I. etapa			
HIP:		ING. JAN RAMBOUSEK			
ZODP. PROJEKTANT:		ING. VÁCLAV STARÝ		<div>ZPRACOVATEL ČÁSTI:</div> <div>HaskoningDHV Czech Republic, spol. s r.o. Kancelář: Sokolovská 100/94, Praha 8 tel. 236 080 555 email: dhvcr@dhv.com</div>	
VPRACOVALI:		ING. DITA MYŠKOVÁ, ING. MILAN PTÁČEK			
ČÁST:		B - Stavební část			
STAVEBNÍ OBJEKT:		SO 108 - Provizorní napojení na sil. II/232			
PŘÍLOHA:		Vzorové příčné řezy		DATUM: 05/2019	
				Č. PŘÍLOHY: 4	