



Podrobný podélný profil: SO102 M 1:1000/100  
Rozsah: km 0,00000 - km 0,06992

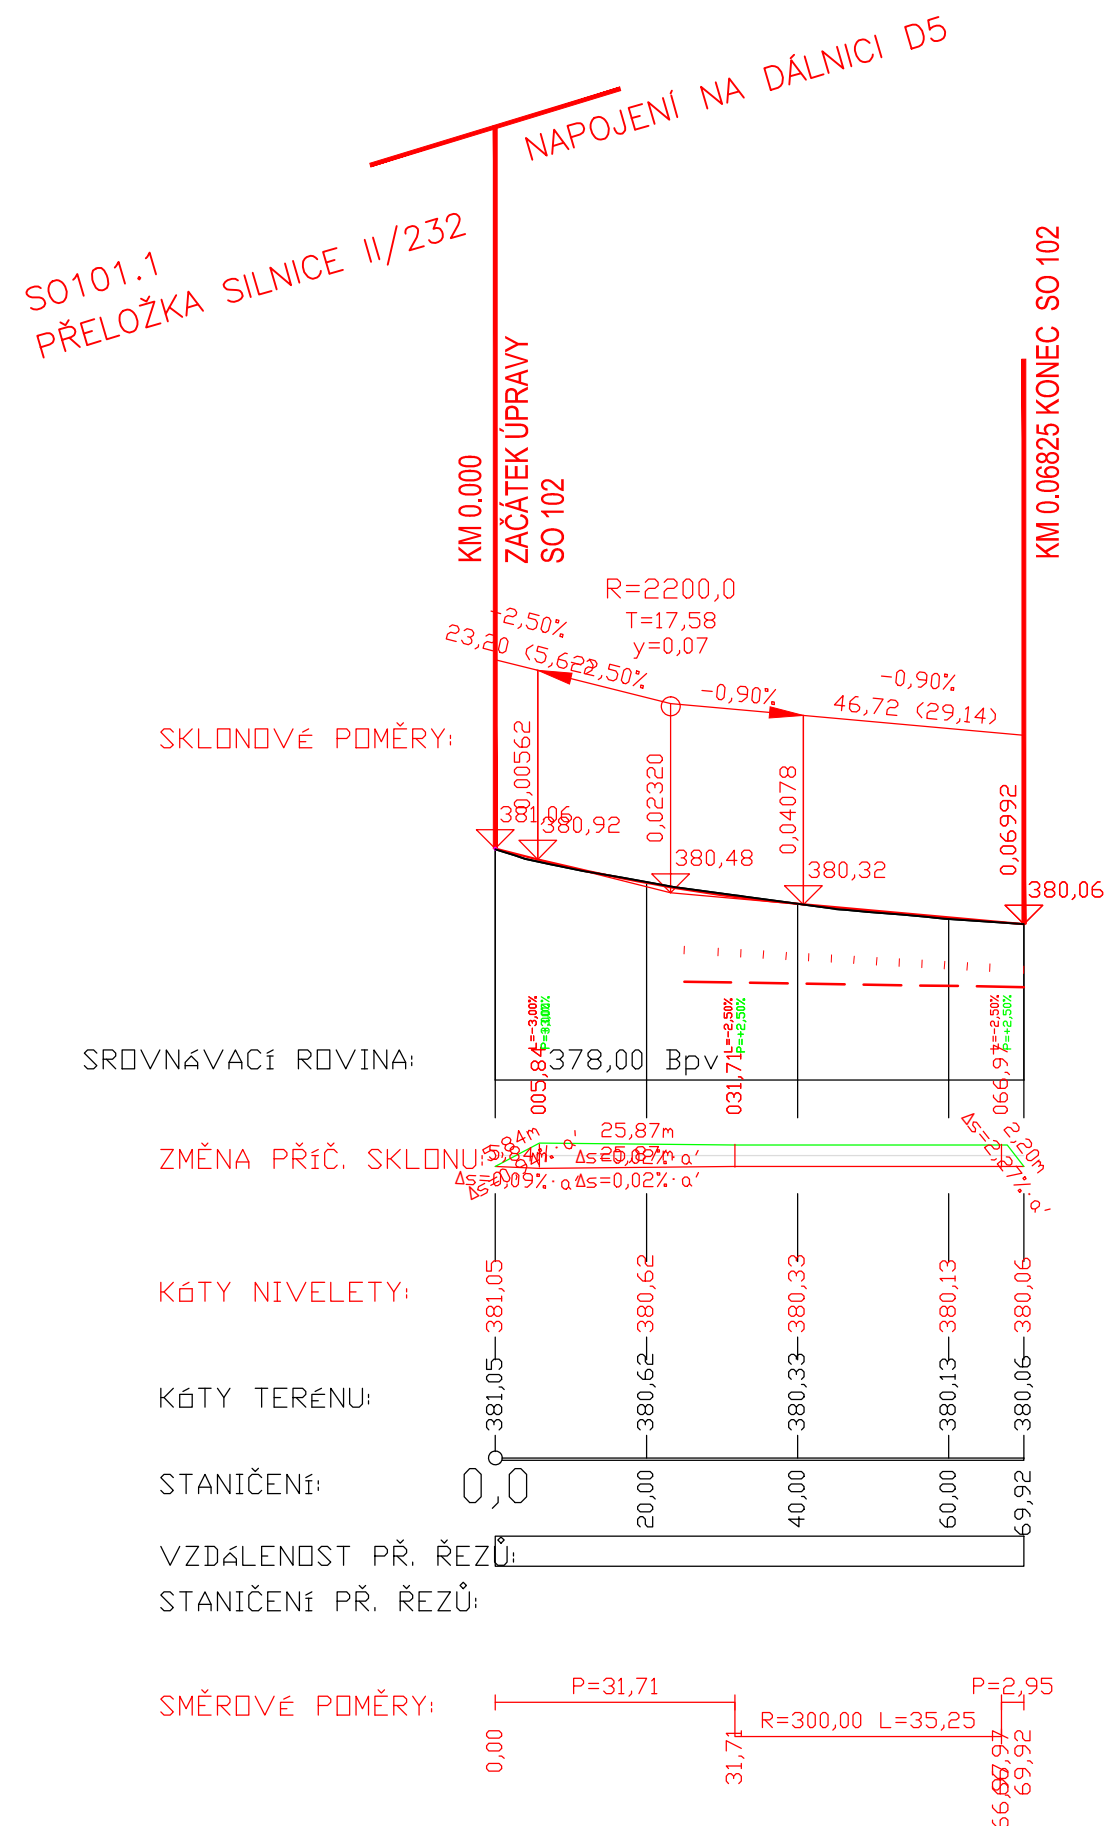

SOUŘADNÝ SYSTÉM: S-JTSK

VÝŠKOVÝ SYSTÉM: B.P.V.

OBJEDNATEL: Správa a údržba silnic Plzeňského kraje Koterovská 162, 326 00 Plzeň		 Sokolovská 100/94 Praha 8, www.dhv.cz tel. 236 080 555 email: dhvcr@dhv.com	
STUPEŇ PD: PDPS Projektová dokumentace pro provádění stavby			
NÁZEV STAVBY: <b>Napojení severního Rokycanska na dálnici D5, I. etapa</b>			
HIP: ING. JAN RAMBOUSEK	ARCHIV. Č. CA1663	ZPRACOVATEL ČÁSTI: HaskoningDHV Czech Republic, spol. s r.o. Kancelář: Sokolovská 100/94, Praha 8 tel. 236 080 555 email: dhvcr@dhv.com	
ZODP. PROJEKTANT: ING. VÁCLAV STARÝ			
VYPRACOVALI: ING. DITA MYŠKOVÁ, ING. MILAN PTÁČEK			
ČÁST: <b>B - Stavební část</b>		FORMÁT: x A4	PARÉ:
STAVEBNÍ OBJEKT: <b>SO 102 - Napojení na dálnici D5</b>		MĚŘÍTKO: 1:1000/100	
PŘÍLOHA: <b>Podélný profil 102</b>		DATUM: 05/2019	Č. PŘÍLOHY: 3