



SO 122

VZOROVÝ PŘÍČNÝ ŘEZ POD DÁLNIČNÍM MOSTEM

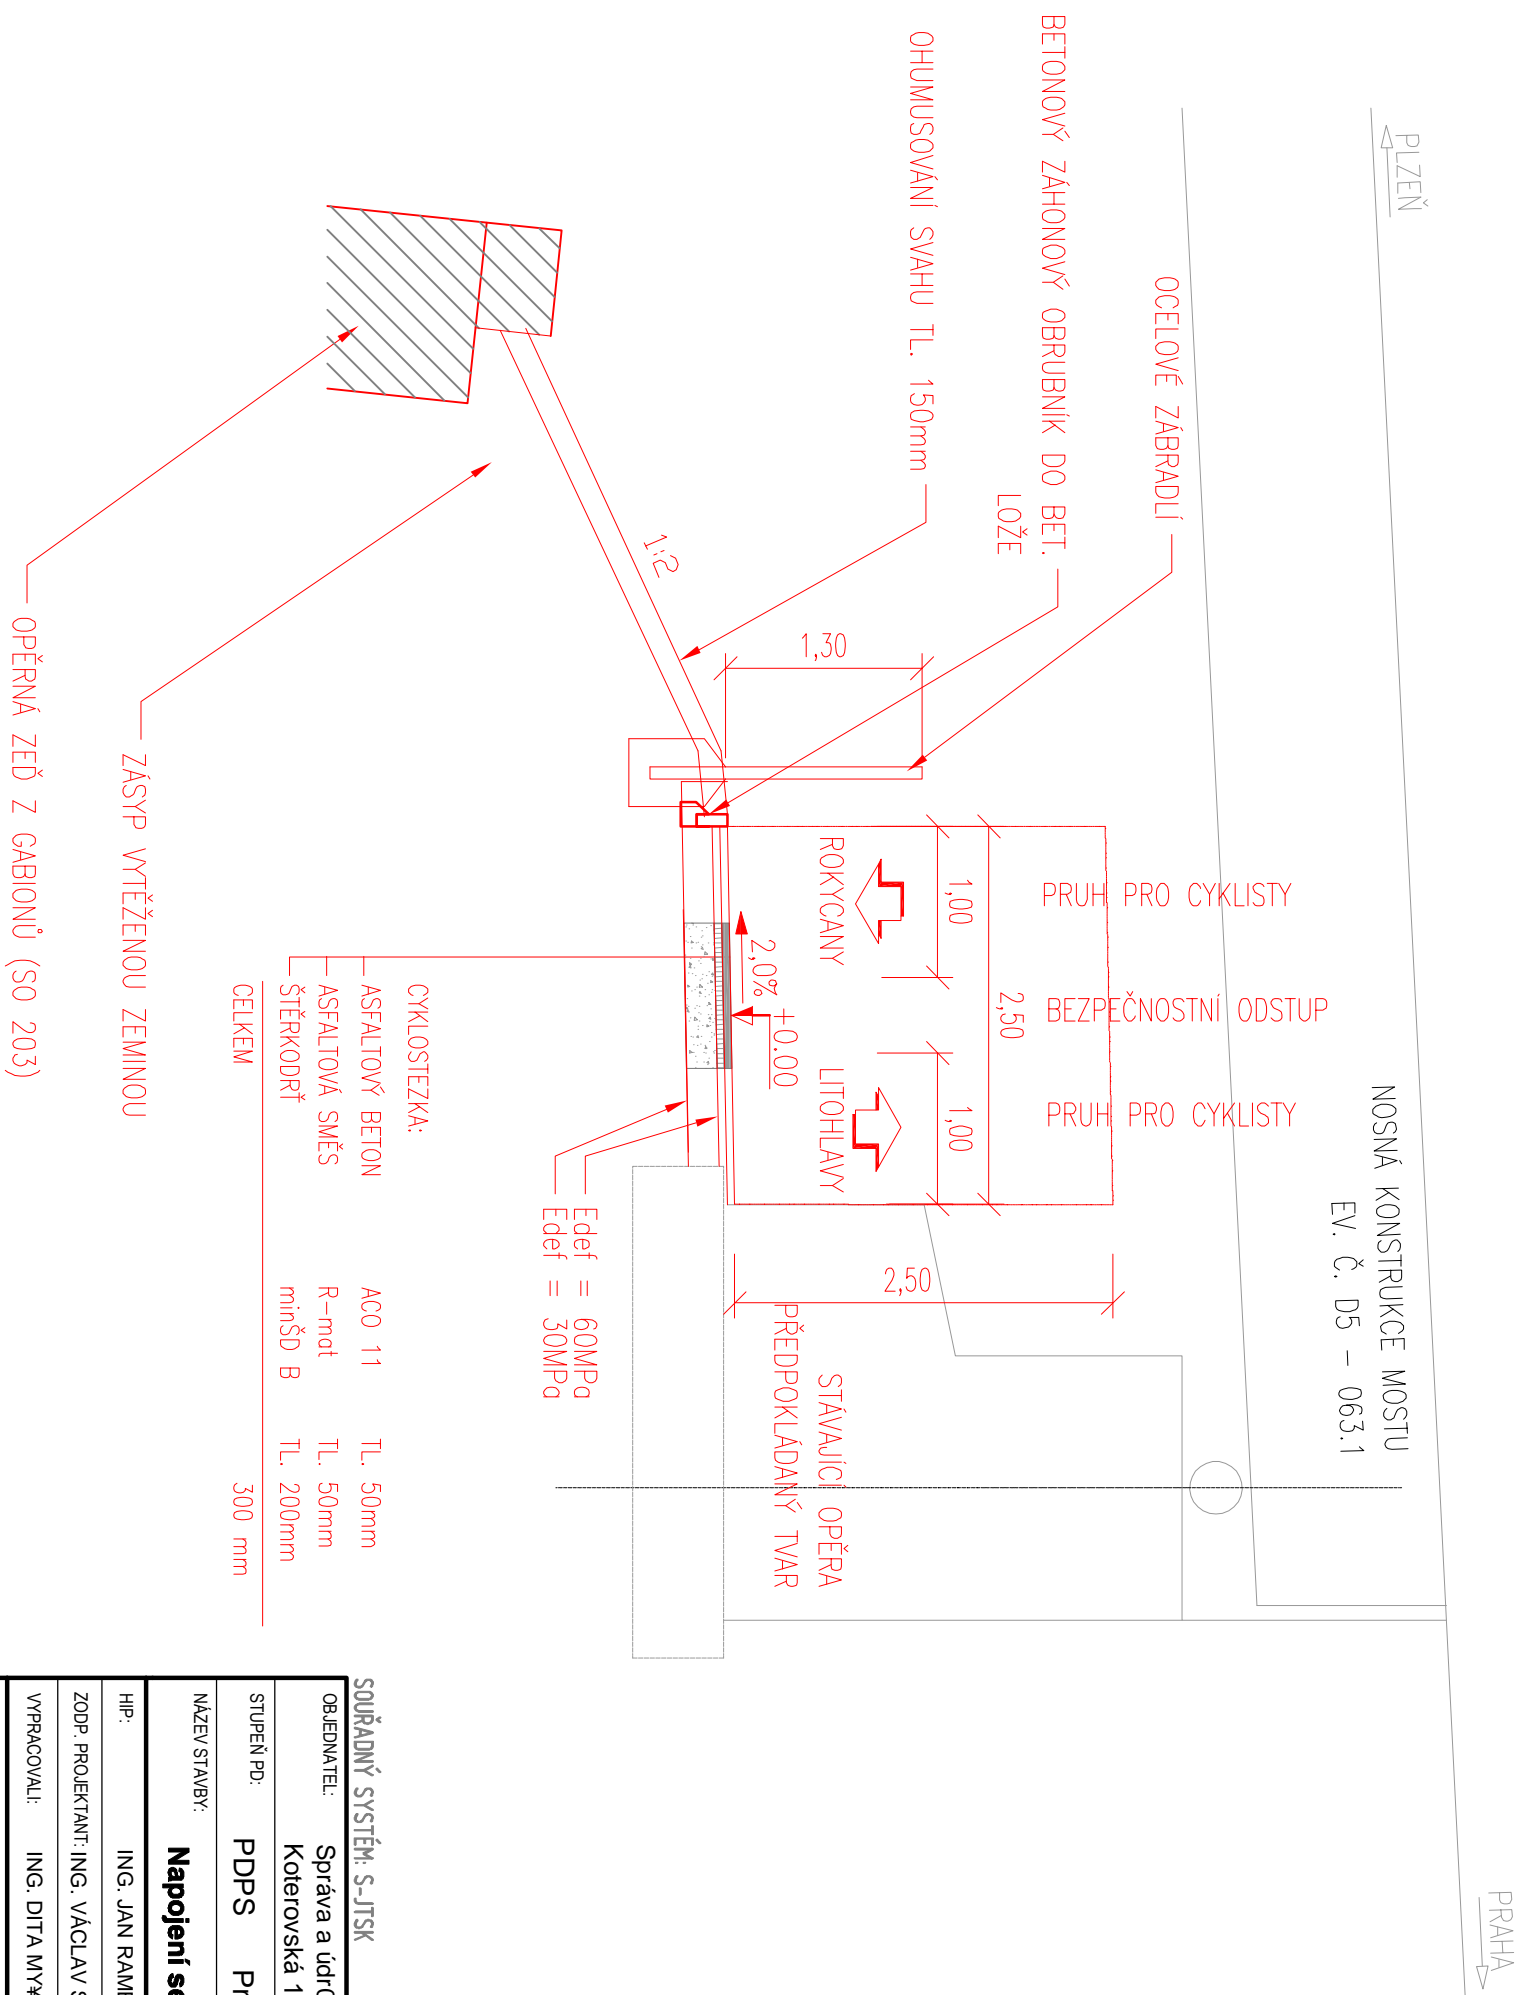

OBJEDNATEL:		Správa a údržba silnic Plzeňského kraje Kotěrovská 162, 326 00 Plzeň	
STUPEŇ PD:		PDPs Projektová dokumentace pro provádění stavby	
NÁZEV STAVBY:		Napojení severního Rokycanská na dálnici D5, I. etapa	
HIP:		ING. JAN RAMBOUSEK	ARCHIV. Č. CA1663
ZODP. PROJEKTANT:		ING. VÁCLAV STARÝ	
VYPRACOVAL:		ING. DITA MYŠKOVÁ, ING. MILAN PTÁČEK	
ČÁST:		B - Stavební část	
STAVEBNÍ OBJEKT:		SO 122 - Stezka pro pěší a cyklisty v k.ú. Rokycany	
PŘÍLOHA:		Vzorové příčné řezy 2	

 Royal HaskoningDHV	
Sokolovská 100/94, Praha 8, www.dhv.cz tel. 236 080 555 email: dhvcr@dhv.com	

ZPRACOVATEL ČÁSTI:		HaskoningDHV Czech Republic, spol. s r.o. Kancelář: Sokolovská 100/94, Praha 8 tel. 236 080 555 email: dhvcr@dhv.com	
FORMÁT:		X A4	
MĚŘÍTKO:		1:50	
DATUM:		05/2019	
Č. PŘÍLOHY:		4.2	