


NAPOJENÍ SEVERNÍHO ROKYCANSKA NA DÁLNICI D5, I. ETAPA  
SO 203 OPĚRNÁ ZEĎ V KM 0,160  
KLADEČSKÝ PLÁN  
M 1:100

OPĚRNÁ GABIONOVÁ ZEĎ DL. 119,0 m

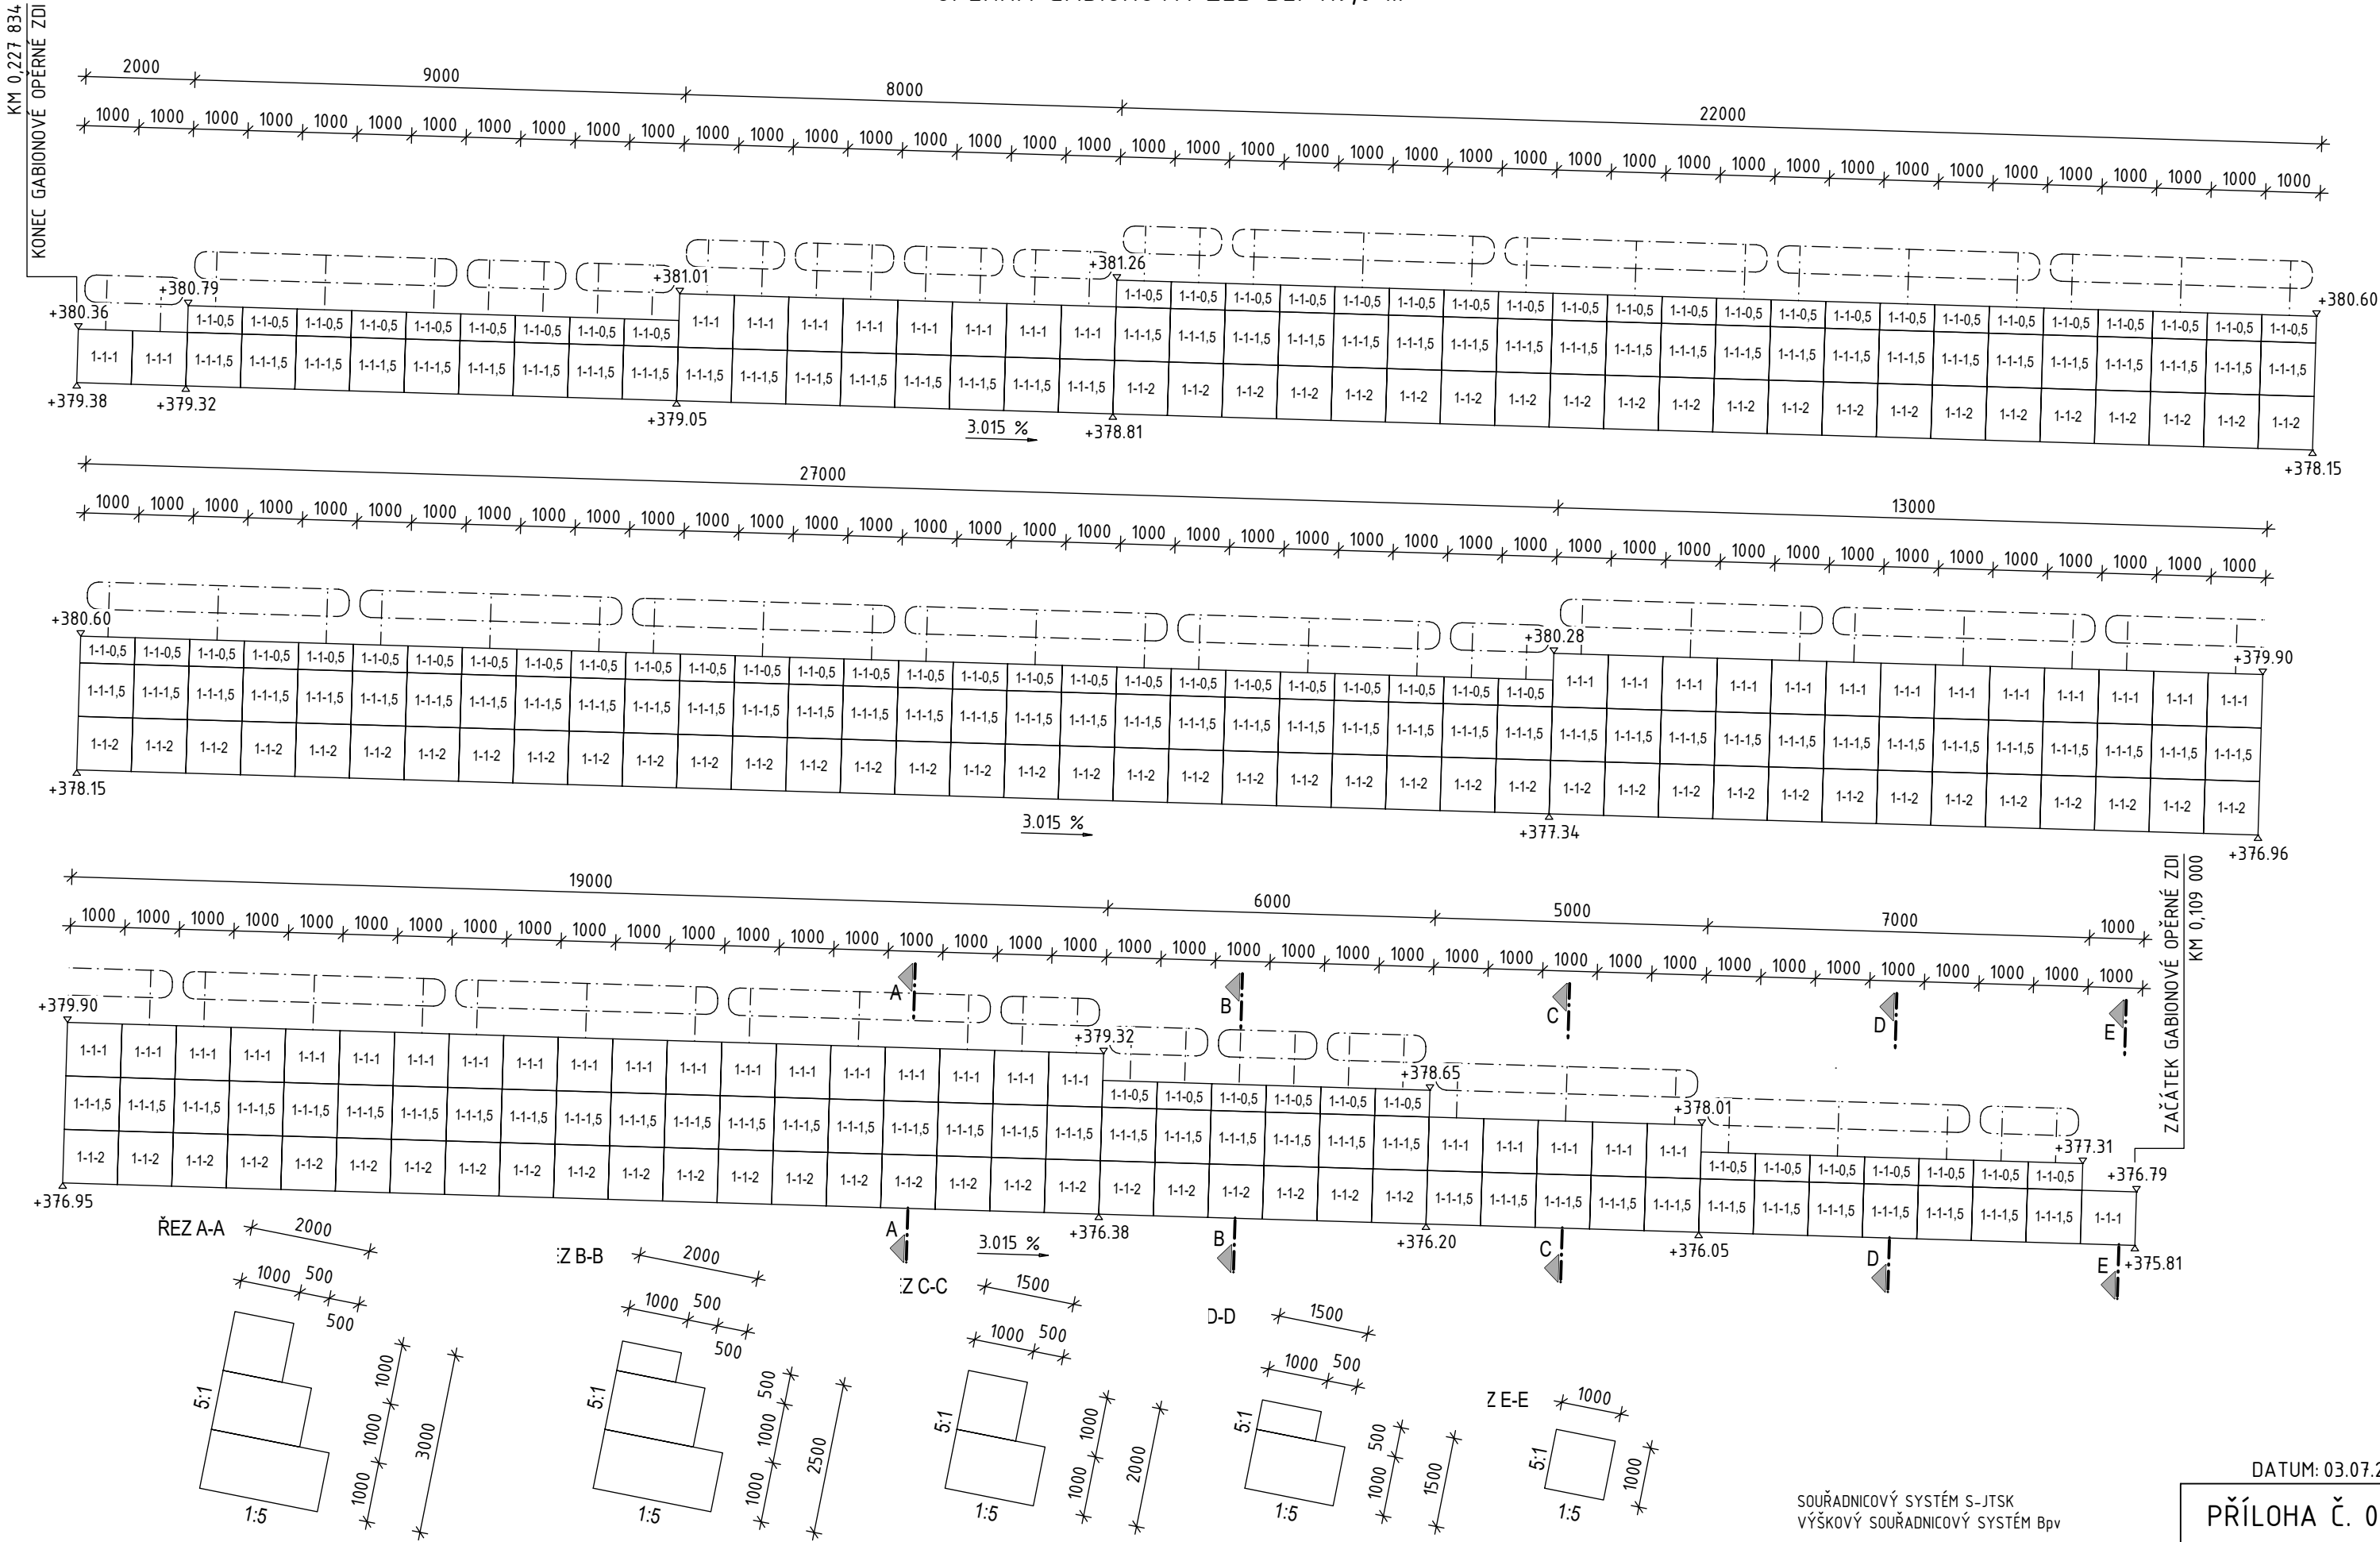

SOUŘADNICOVÝ SYSTÉM S-JTSK  
VÝŠKOVÝ SOUŘADNICOVÝ SYSTÉM BpV

DATUM: 03.07.2019

PŘÍLOHA Č. 06