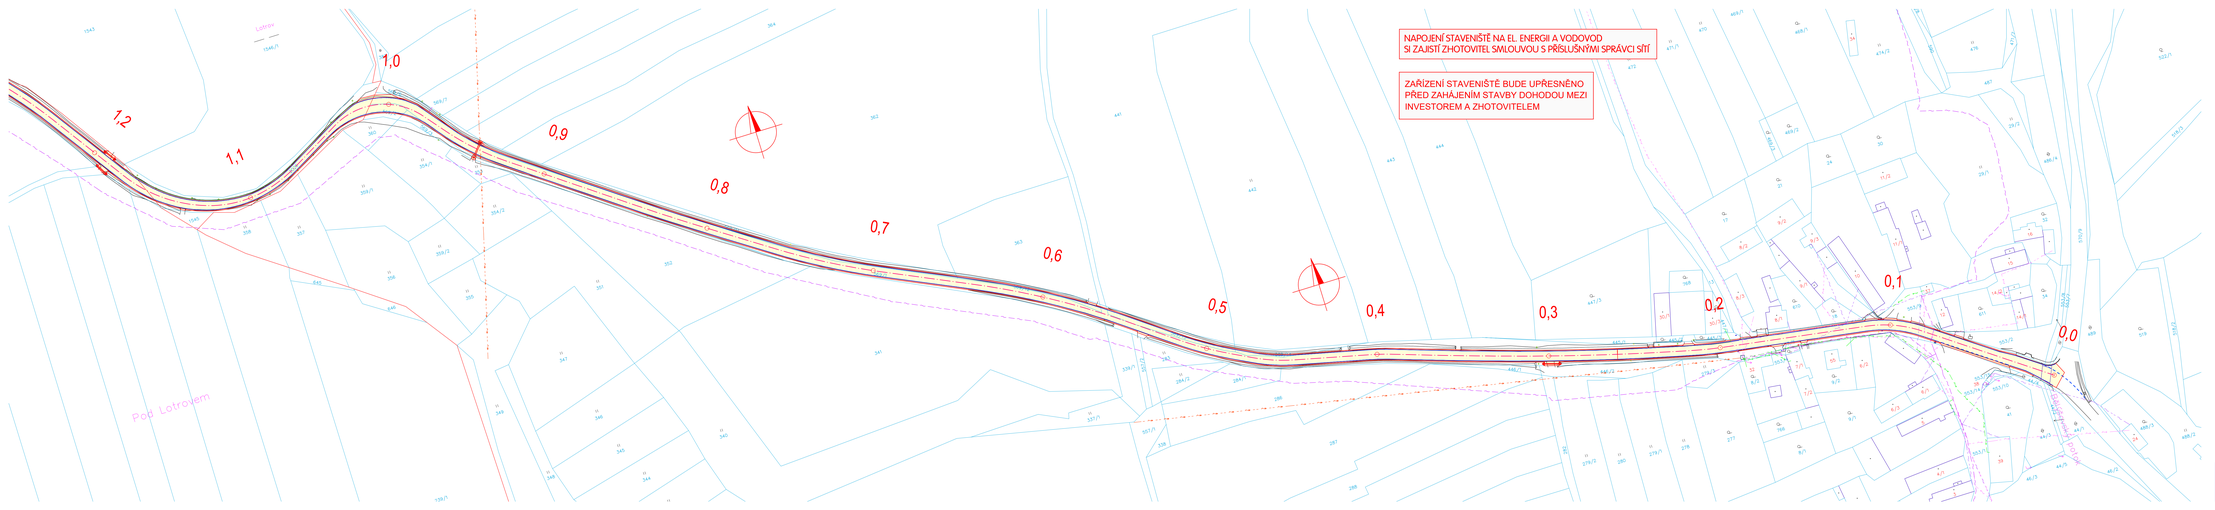

LEGENDA

STAVENIŠTĚ

VED. PROJEKTANT	ZODP. PROJEKTANT	VYPRACOVAL	KRESLIL
ING. TOMÁŠ MAČAN	ING. TOMÁŠ MAČAN	ING. TOMÁŠ MAČAN	ING. TOMÁŠ MAČAN

MAČAN PROJEKCE DS s.r.o.
K PILE 835/II, KLATOVY 339 01
tel. 376315118
projekce@projekcedo.cz

KRAJ: PLZEŇSKÝ — KAT.ÚZEMÍ: LOTRO (1143844), DOBRANOV, KLATOVY (729035)

OBJEDNATEL: SPRÁVA A OCHRANA SILNIC PLZEŇSKÉHO KRAJE (SUS PK)

AKCE: III/185 SLATINA – LUČICE, OPRAVA

OBSAH: ZOV - SITUACE STAVBY 1
SITUAČNÍ VYKRESY

FORMÁT	A4
DATUM	06/23
ÚČEL	POPS
ČÍSLO ZAKÁZKY	1523
MĚŘÍTKO	1 : 1000
ČÍSL. PŘÍLOHY	8
CÍSL. KOPIE	

TATO DOKUMENTACE JE CHRÁNĚNA AUTORSKÝM ZÁKONEM A JE MAJETKEM PROJEKCE. ZÁKON. OBJEDNATEL TOTO DOKUMENTACI JE OPRÁVNĚN JI PUŽÍT K ÚČELUM VYPLÝVAJÍCÍM Z UZAVŘENÉ SMLOUVY MEZI NÍM A PROJEKCE TAK TOTIŽ NEJDŘÍVE DO PŘEDÁNÍ DOKUMENTACE OPRÁVNĚNÍ TOTO DOKUMENTACI DÁLE JE ZCELA VYLOUČEN.