


VZOROVÁ UKÁZKA PROVEDENÍ




ÚPRAVA PŘÍKOPU V MÍSTĚ SJEZDU - PODÉLNÝ ŘEZ B-B'

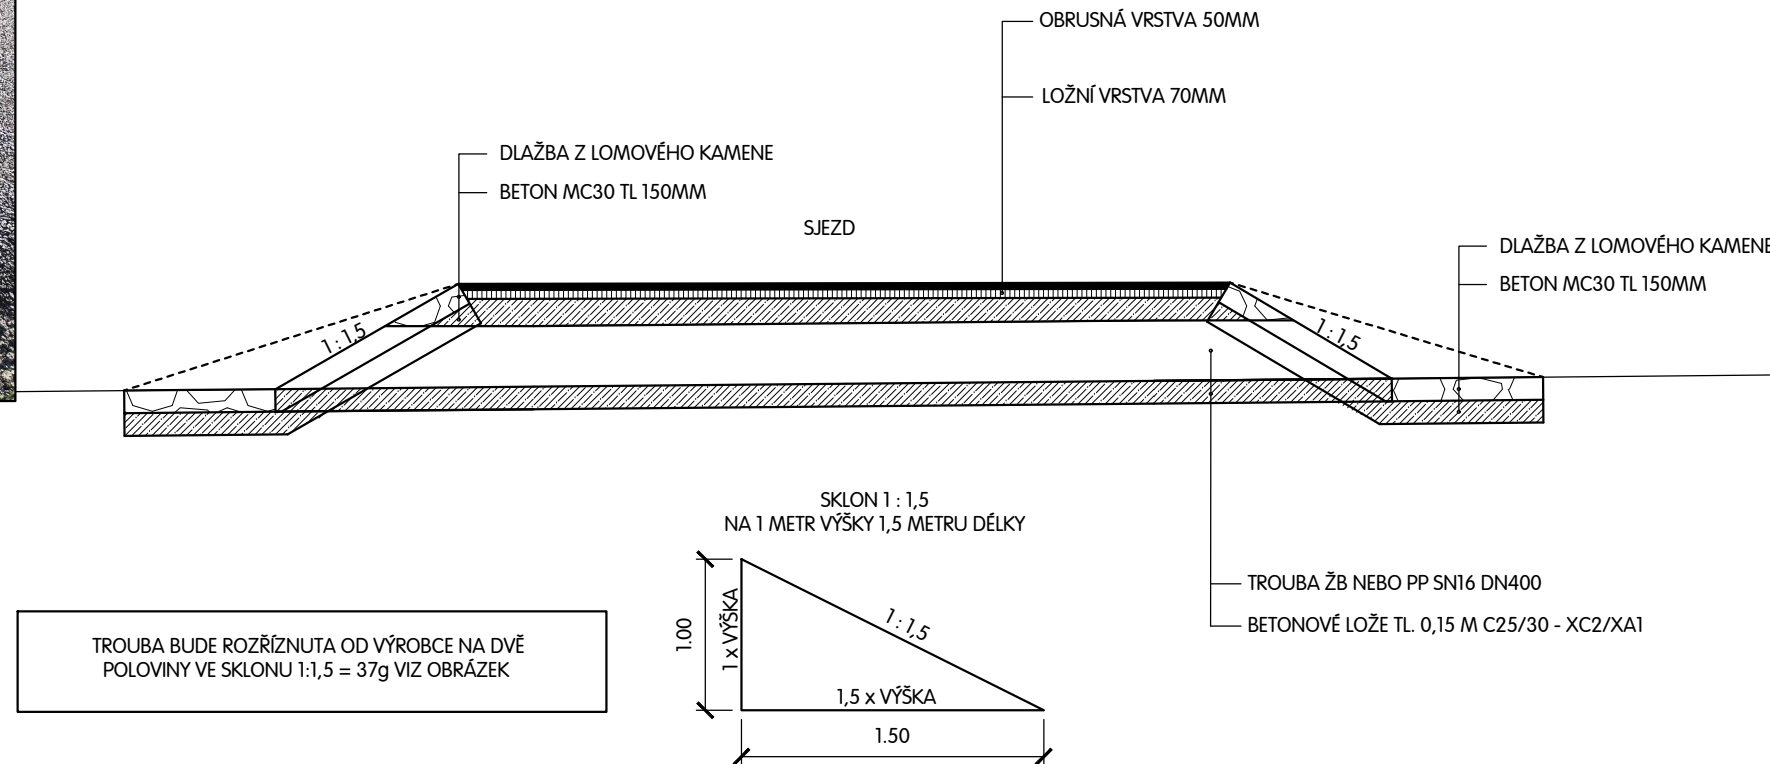


VZOROVÁ UKÁZKA PROVEDENÍ



HOSPODÁŘSKÝ SJEZD

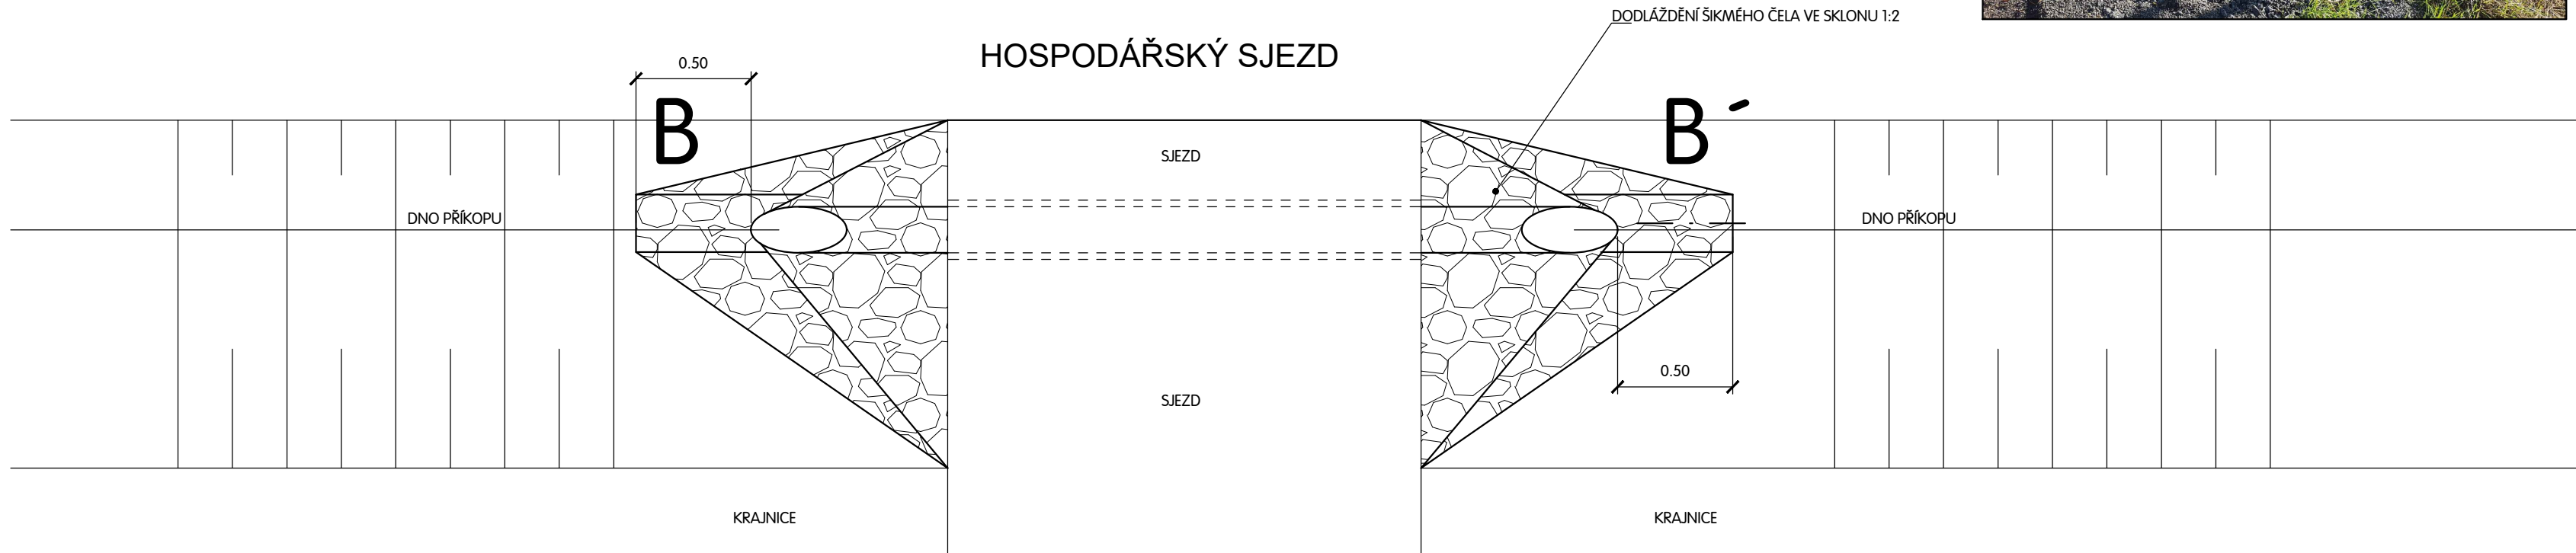

VED. PROJEKTANT	ZODP. PROJEKTANT	VYPRACOVAL	KRESLIL	 <div>MACÁN PROJEKCE DS s.r.o.</div> <div>K PILE 939/II, KLATOVY 339 01</div> <div>tel. 376315118</div> <div>projekceds@projekceds.cz</div>	
ING. TOMÁŠ MACÁN	ING. TOMÁŠ MACÁN	ING. TOMÁŠ MACÁN	ING. TOMÁŠ MACÁN		
KRAJ		PLZEŇSKÝ	KAT.ÚZEMÍ		LUČICE U CHUDENIC, CHUDENICE, SLATINA U CHUDENIC
OBJEDNATEL		SPRÁVA A ÚDRŽBA SILNIC PLZEŇSKÉHO KRAJE (SÚS PK)			
AKCE		II/185 SLATINA – LUČICE, OPRAVA			
OBSAH					
HOSPODÁŘSKÝ SJEZD				FORMÁT	A4
SO101 KOMUNIKACE				DATUM	III/23
				ÚČEL	PDPS
				ČÍS. ZAKÁZKY	1523
				MĚŘÍTKO	1 : 50
				ČÍS. PŘÍLOHY	ČÍS. KOPIE
				15	

TATO DOKUMENTACE VČETNĚ VŠECH PŘÍLOH JE DUŠEVNÍM VLASTNICTVÍM FIRMY MACÁN PROJEKCE DS s.r.o. OBJEDNATEL TĚTO DOKUMENTACE JE OPRAVNĚN JÍ VYUŽÍT K ÚČELŮM VYPLÝVAJÍCÍM Z UZAVŘENÉ SMLOUVY. JINÉ OSOBY JAK PŘÁVNÍČE TAK FYZICKÉ NEJSOU BEZ PŘEDCHOZÍHO VÝSLOVNÉHO SOUHLASU OBJEDNATELE OPRAVNĚNÝ TUTO DOKUMENTACI ANI JEJÍ ČÁSTI VYUŽÍVAT, KOPÍROVAT NEBO ZPŘÍSTUPNIT JINÝM OSOBÁM.