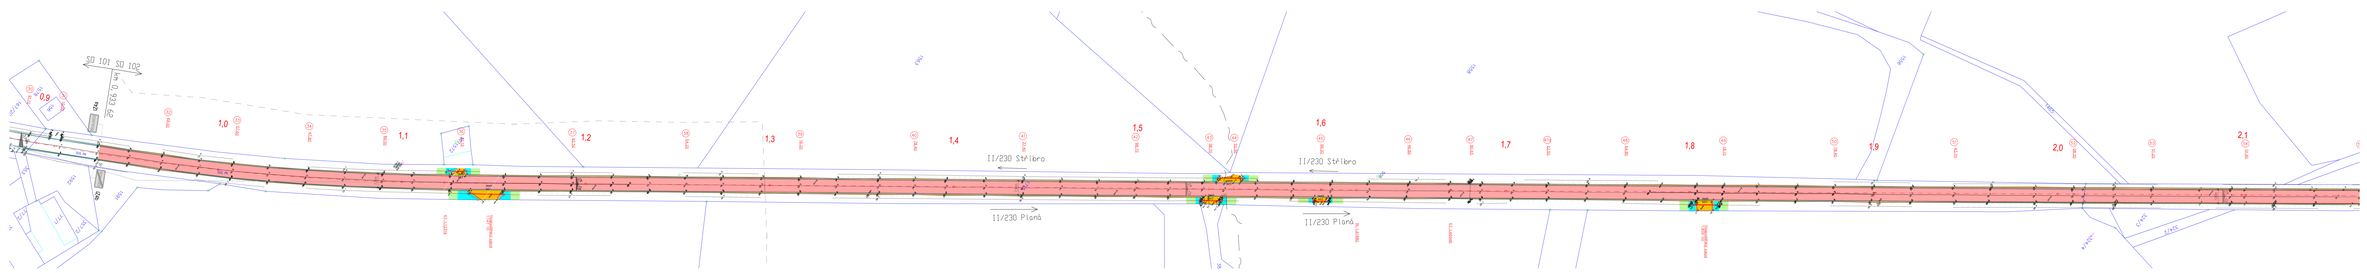

SO 101 SO 102
km 0,933 62
IZ4a
IZ4b
TĚCHLOVICE
0,9
1,0
1,1
1,2
1,3
1,4
1,5
1,6
1,7
1,8
1,9
2,0
2,1
(30) 91,10
(31) 10,00
(32) 69,00
(33) 07,60
(34) 47,80
(35) 89,50
(36) 32,10
(37) 92,50
(38) 54,20
(39) 16,20
(40) 78,40
(41) 37,40
(42) 98,70
(43) 38,70
(44) 52,30
(45) 99,30
(46) 46,80
(47) 80,65
(47a) 22,50
(48) 64,80
(49) 18,10
(50) 78,40
(51) 43,70
(52) 08,30
(53) 51,20
(54) 01,90
SÚS PK
1592
1591
1563
1558
1556
1465
156
157/8
167/20
357/2
353
77/1
77/2
324/2
324/3
324/4
II/230 Stříbro
II/230 Planá
DN400
5x2,5
KT 1,12319
Hospodářský sjezd 1,147 10
TK 1,61880
KT 1,66946
Hospodářský sjezd 1,809 00

LEGENDA:

🟥	TECHNOLOGIE II OPRAVA VOZOVKY – ACO 11S PMB 25/55–60 tl.50mm, ACL 16S tl.60mm
🟧	KRAJNICE Z FRÉZOVANÉ DRTĚ tl. 150mm
🟨	HOSPODÁŘSKÉ SJEZDY –ACO 11S tl. 40mm, ACP 16S tl.60mm, ŠD 200mm
🟦	ZÁDLAŽBA Z LOMOVÉHO KAMENE
🟩	ÚPRAVA PŘÍKOPU

STÁVAJÍCÍ INŽENÝRSKÉ SÍTĚ:

—— ∿ ——	KABEL CETIN – METALICKÝ
————	KABEL CETIN – NADZEMNÍ
· · · · · ·	KABEL CETIN – NEPROVOZOVANÝ
- - - - - -	KABEL CETIN – NEZAMĚŘENÝ
————	KABEL CETIN – SÍTĚ S NN
————	KABEL CETIN – OPTICKÝ
—— ϟ —— ϟ ——	VEDENÍ ČEZ NN PODZEMNÍ
————	KABEL VODAFON
————	HRANICE KATASTRŮ
————	SLOUČENÁ HRANICE

PROJEKTOVÁNÍ DOPRAVNÍCH STAVEB
Projekční kancelář Ing. Škubalová
U Bachmače 29, 326 00 PLZEŇ
tel. 377 455 842

VÝŠKOVÝ SYSTÉM B.p.v.
SOUŘADNICOVÝ SYSTÉM S–JTSK

VED. PROJEKTANT	ZODP. PROJEKTANT	KRESLIL	SCHVÁLIL	Projekční kancelář Ing. Škubalová U Bachmače 29, 326 00 PLZEŇ tel. 377 455 842
Ing. Škubalová	Ing. Škubalová	Ing. Bobková	Ing. Škubalová	

KRAJ Plzeňský	KAT.ÚZEMÍ: Těchlovice u Stříbra, Záchlumí u Stříbra, Víchov
OBJEDNATEL SÚS Plzeňského kraje	

AKCE

II/230 Víchov - Těchlovice, oprava

OBJEKT: SO 102 Těchlovice – Víchov extravilán

OBSAH

PODROBNÁ SITUACE
- díl 1 km 0,933 62 - 2,100 00

FORMÁT	
DATUM	10/2022
ÚČEL	PDPS
ČÍS. ZAKÁZKY	22209
MĚŘÍTKO	1:500
ČÍS. VÝKRESU	ČÍS. KOPIE
2a.	