



VZOROVÝ PŘÍČNÝ ŘEZ - EXTRAVILÁN

1:50/20

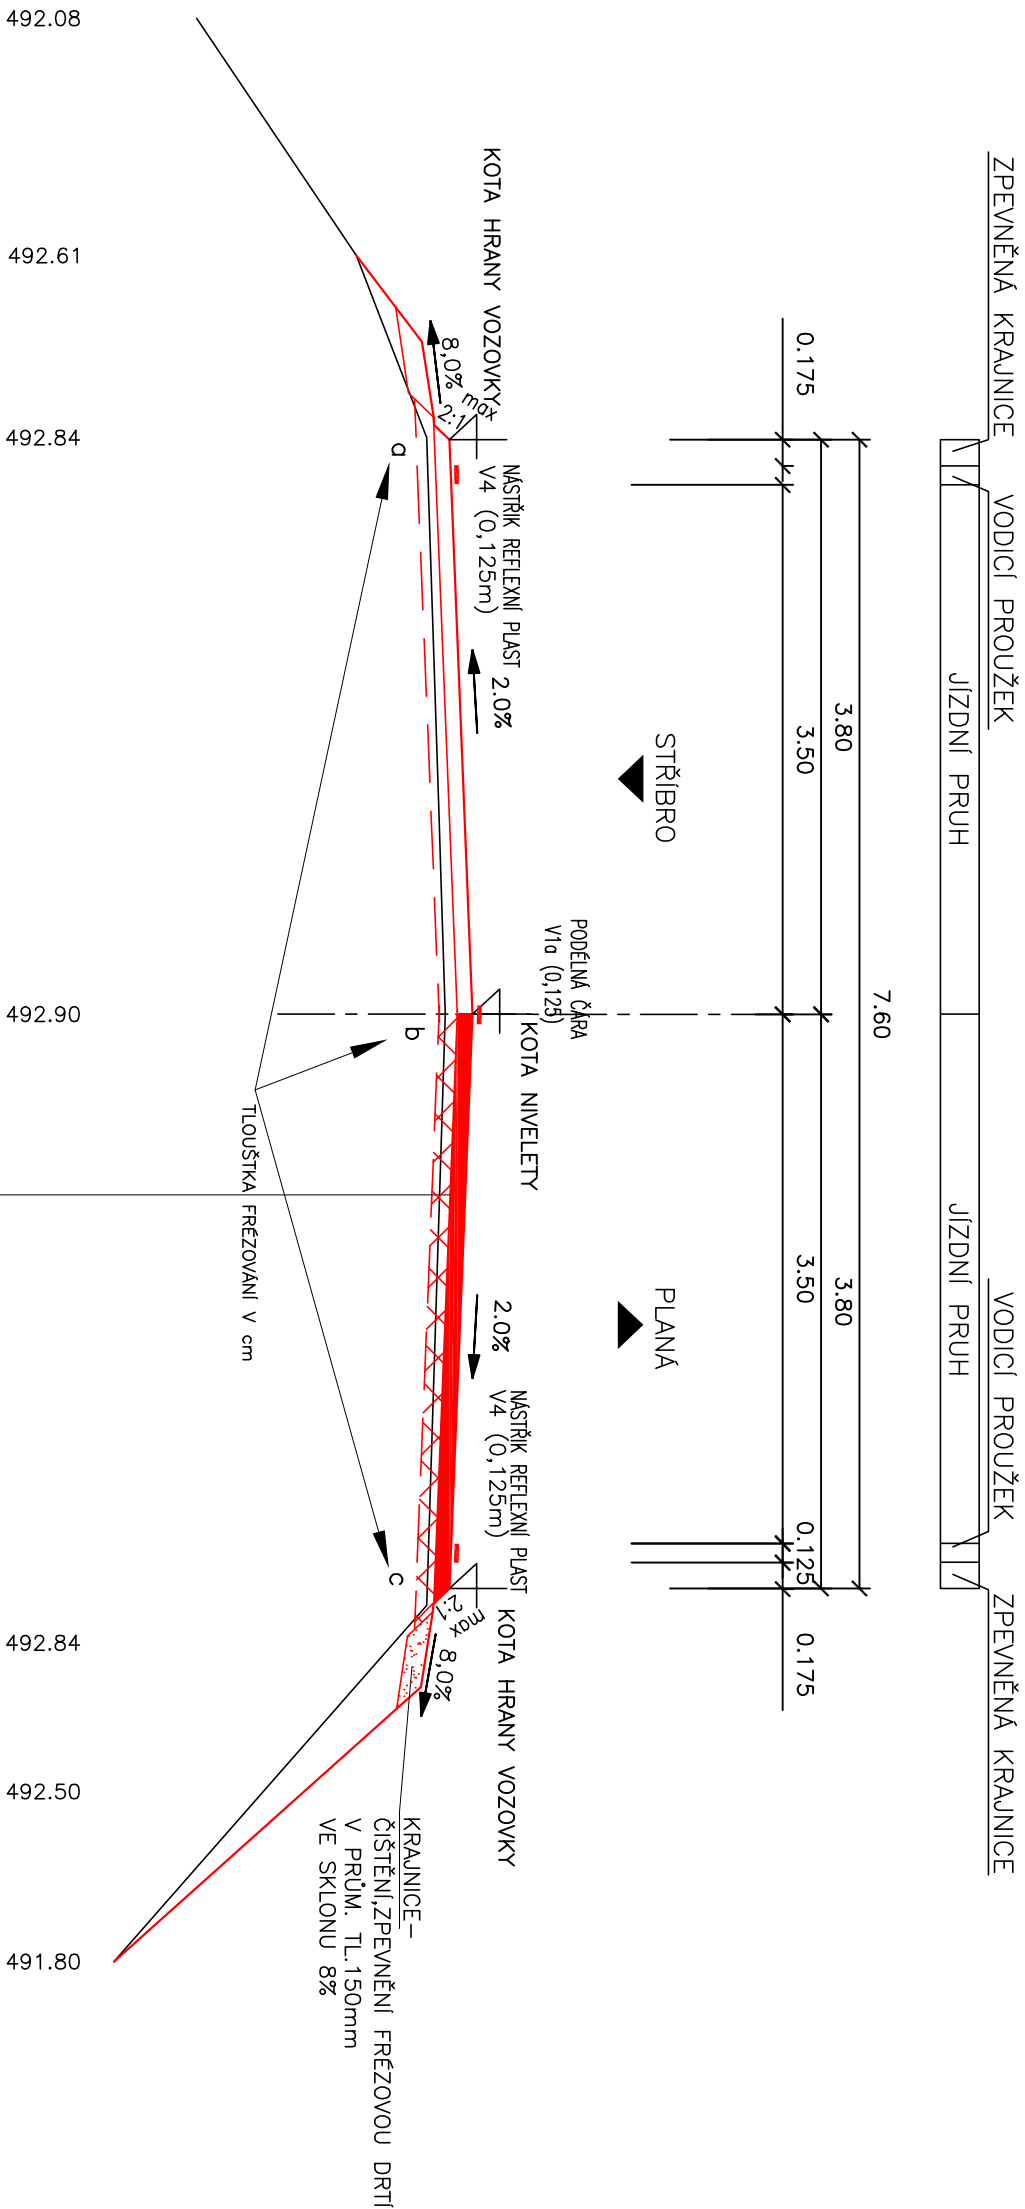

TECHNOLOGIE OPRAVY VOZOVKY V EXTRAVILÁNU:			
OBRUSNÁ VRSTVA Z MODIFIKOVANÉHO ASFALTOVÉHO BETONU ACO 11S PMB 25/55-60	TL. 50mm	ČSN EN 13108-1	
SPOJOVACÍ POSTŘÍK MODIFIKOVANOU EMULZÍ V MNOŽSTVÍ		ČSN 736129	
ZBYTKOVÉHO ASFALTU PS-CP 0,35kg/m2			
LOŽNÍ VRSTVA Z MODIFIKOVANÉHO ASFALTOVÉHO BETONU ACL 16S PMB 25/55-60	TL. 60mm	ČSN EN 13108-1	
SPOJOVACÍ POSTŘÍK MODIFIKOVANOU EMULZÍ V MNOŽSTVÍ		ČSN 736129	
ZBYTKOVÉHO ASFALTU PS-CP 0,45kg/m2			
FREZOVANÍ STÁVAJÍCÍCH ASF. VRSTEV V PRŮMĚRNÉ TL. 42mm			
TL. CELEKEM	TL. 110mm		



PROJEKTOVÁNÍ DOPRAVNÍCH STAVEB

Projekční kancelář Ing. Škubalová

u Bachmatě 29, 326 00 PLZEŇ

tel. 377 455 842

VED. PROJEKTANT	ZODP. PROJEKTANT	VYPRACOVAL	SCHVÁLIL	Projekční kancelář Ing. Škubalová u Bachmatě 29, 326 00 PLZEŇ tel. 377 455 842
Ing. Škubalová	Ing. Škubalová	Ing. Bartošková	Ing. Škubalová	
KRAJ PLZEŇSKÝ	KAT.OZEMÍ: Těchlovice u Stříbra, Záchlumí, Vichov			
OBJEDNATEL	SÚS Pízeňského kroje			
AKCE				FORMÁT
II/230 Víchov – Těchlovice, oprava				DATUM
				ÚČEL
				ČÍS. ZAKÁZKY
				MĚŘÍTKO
OBSAH				REGISTRACE-IČO
				ČÍS. VÝKRESU
Vzorový příčný řez - extravilán				4a