


VZOROVÝ PŘÍČNÝ ŘEZ V MÍSTĚ PROPUST V KM 2,995 65

1:50

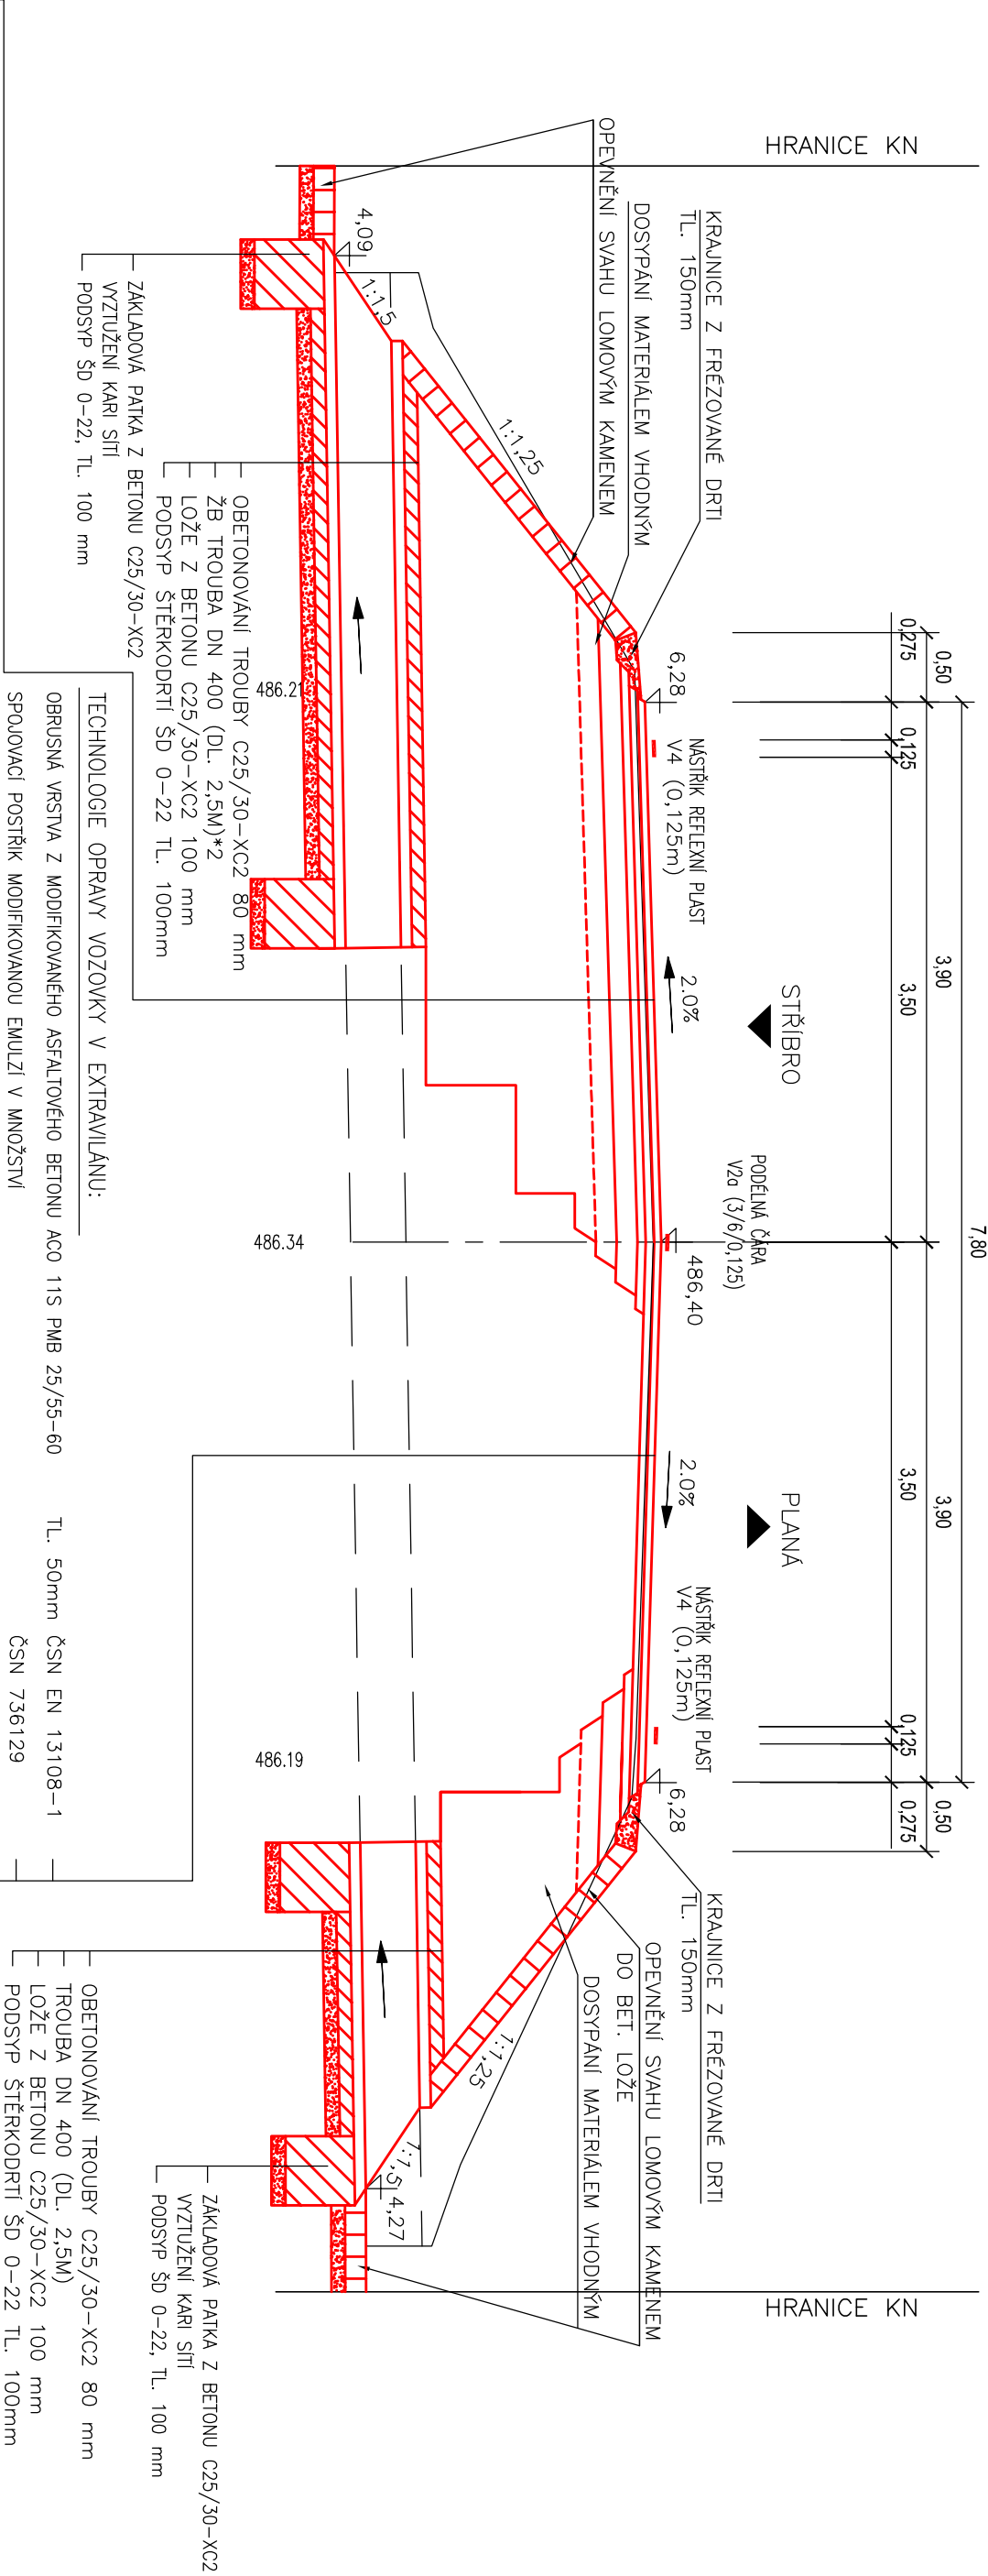

KONSTRUKCE VOZOVKY:

OBRSNÁ VRSTVA Z MODIFIKOVANÉHO ASFALTOVÉHO BETONU ACO 11S PMB 25/55-60	TL. 50mm	ČSN EN 13108-1
SPOJOVACÍ POSTŘÍK MODIFIKOVANOU EMULZÍ V MNOŽSTVÍ	ČSN 736129	
ZBTYKOVÉHO ASFALTU PS-CP 0,35kg/m ²		
LOŽNÍ VRSTVA Z MODIFIKOVANÉHO ASFALTOVÉHO BETONU ACL 16S PMB 25/55-60	TL. 60mm	ČSN EN 13108-1
SPOJOVACÍ POSTŘÍK MODIFIKOVANOU EMULZÍ V MNOŽSTVÍ	ČSN 736129	
ZBTYKOVÉHO ASFALTU PS-CP 0,35kg/m ²		
PODKLADNÍ VRSTVA Z ASFALTOVÉHO BETONU ACP 16S 50/70	TL. 60mm	ČSN EN 13108-1
SPOJOVACÍ POSTŘÍK MODIFIKOVANOU EMULZÍ V MNOŽSTVÍ	ČSN 736129	
ZBTYKOVÉHO ASFALTU PS-CP 0,45kg/m ²		
ŠTĚRKODRT' ŠD A	TL. 150mm	ČSN EN 13285
ŠTĚRKODRT' ŠD A	TL. 150mm	ČSN EN 13285
TL. CELKEM	TL. 470mm	

PROJEKTOVÁNÍ DOPRAVNÍCH STAVEB

Projekční kancelář Ing. Škubalová
u Bochmače 29, 326 00 PLZEŇ
tel. 377 455 842

VED. PROJEKTANT	ZODP. PROJEKTANT	VYPRACOVAL	SCHVÁLIL	Projekční kancelář Ing. Škubalová U Bochmače 29, 326 00 PLZEŇ tel. 377 455 842
Ing. Škubalová	Ing. Škubalová	Ing. Bobková	Ing. Škubalová	
KRAJ PLZEŇSKÝ	KAT.ÚZEMÍ: Těchlovice u Střbra, Záchlumí u Střbra, Víchov			
OBJEDNATEL	SÚS Plzeňského kroje			
AKCE				
II/230 Víchov – Těchlovice, oprava				
OBJEKT: SO 102 Těchlovice – Víchov extravián				
OBSAH				
Vzorový příčný řez v místě propustu v km 2,995 65				
FORMÁT				A3
DATUM				10/2022
ÚČEL				PDPs
ČÍS. ZAKÁZKY				22209
MĚŘITKO				1:50
REGISTRACE-IČO				13890450
ČÍS. VÝKRESU				ČÍS. KOPIE
4e				