


# VZOROVÝ PŘÍČNÝ ŘEZ - INTRAVILÁN

## 1:50/20

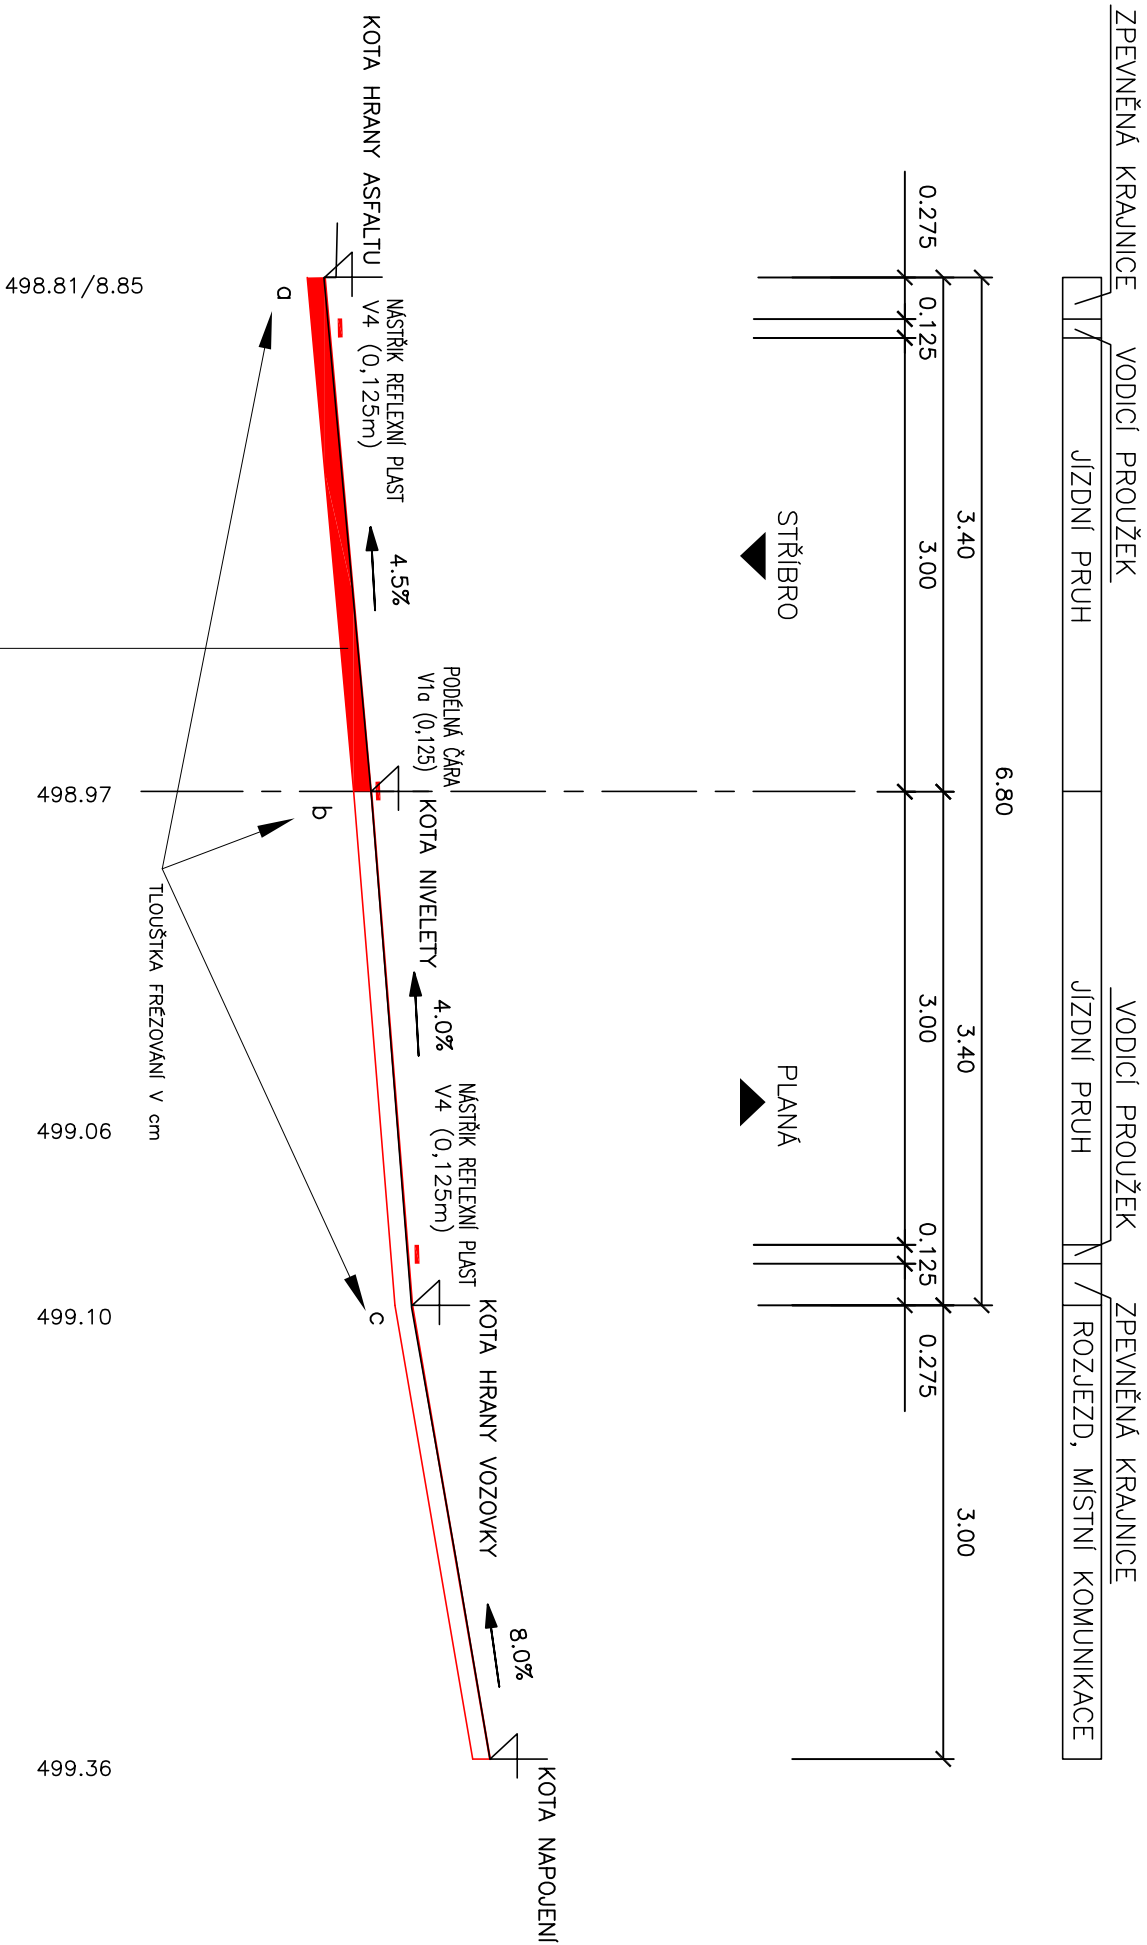

### OPRAVA VOZOVKY:

OBRUSNÁ VRSTVA ACO 11S PMB 25/55–60	TL. 50mm	ČSN EN 13108–1
SPOJOVACÍ POSTŘÍK MODIFIKOVANOU EMULZÍ V MNOŽSTVÍ	ČSN 736129	
ZBYTKOVÉHO ASFALTU PS–CP 0,45kg/m2		
TL. CELKEM	TL. 50mm	



PROJEKTOVÁNÍ DOPRAVNÍCH STAVEB

Projekční kancelář Ing. Škubalová

u Bachmatě 29, 326 00 PLZEŇ

tel. 377 455 842

VED. PROJEKTANT	ZODP. PROJEKTANT	VYPRACOVAL	SCHVÁLIL	Projekční kancelář Ing. Škubalová U Bachmatě 29, 326 00 PLZEŇ tel. 377 455 842
Ing. Škubalová	Ing. Škubalová	Ing. Bartošková	Ing. Škubalová	
KRAJ PLZEŇSKÝ	KAT.ÚZEMI: Těchlovice u Stříbra, Záchlumí, Vrchov			
OBJEDNATEL	SÚS Plzeňského kroje			
AKCE	II/230 Víchov – Těchlovice, oprava			
OBJEKT: SO 103 Víchov – průtah				
OBSAH				
Vzorový příčný řez - intravilán				