

LEGENDA ZNAČENÍ:

A.

STÁVAJÍCÍ OBJEKT HALY



B.

STÁVAJÍCÍ OBJEKT V AREÁLU
PŘEDMĚT ZATEPLENÍ BUDOVY, OPRAVA STŘECHY

1

STÁVAJÍCÍ VJEZD DO AREÁLU

ZÁJMOVÉ ÚZEMÍ STAVBY
HRANICE ÚZEMÍ S NOVÝM VYUŽITÍM

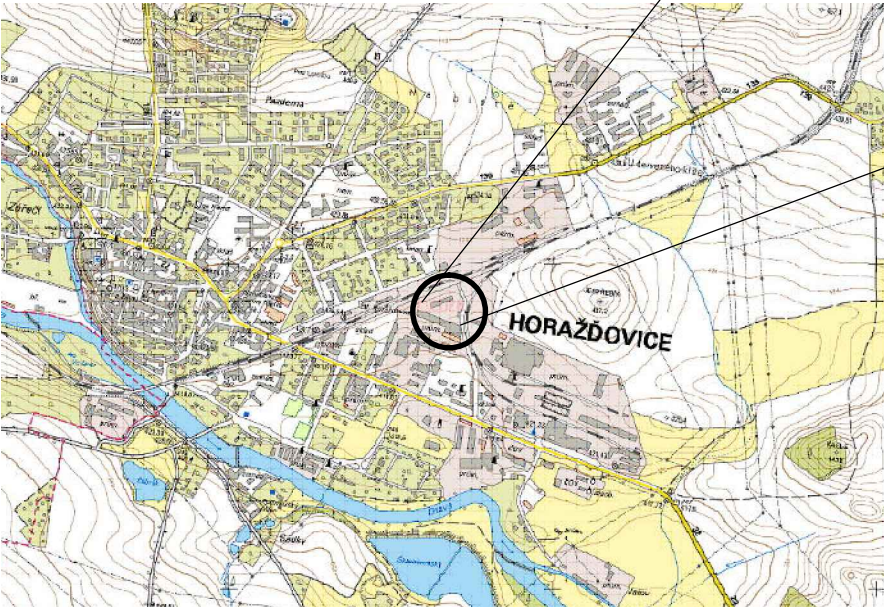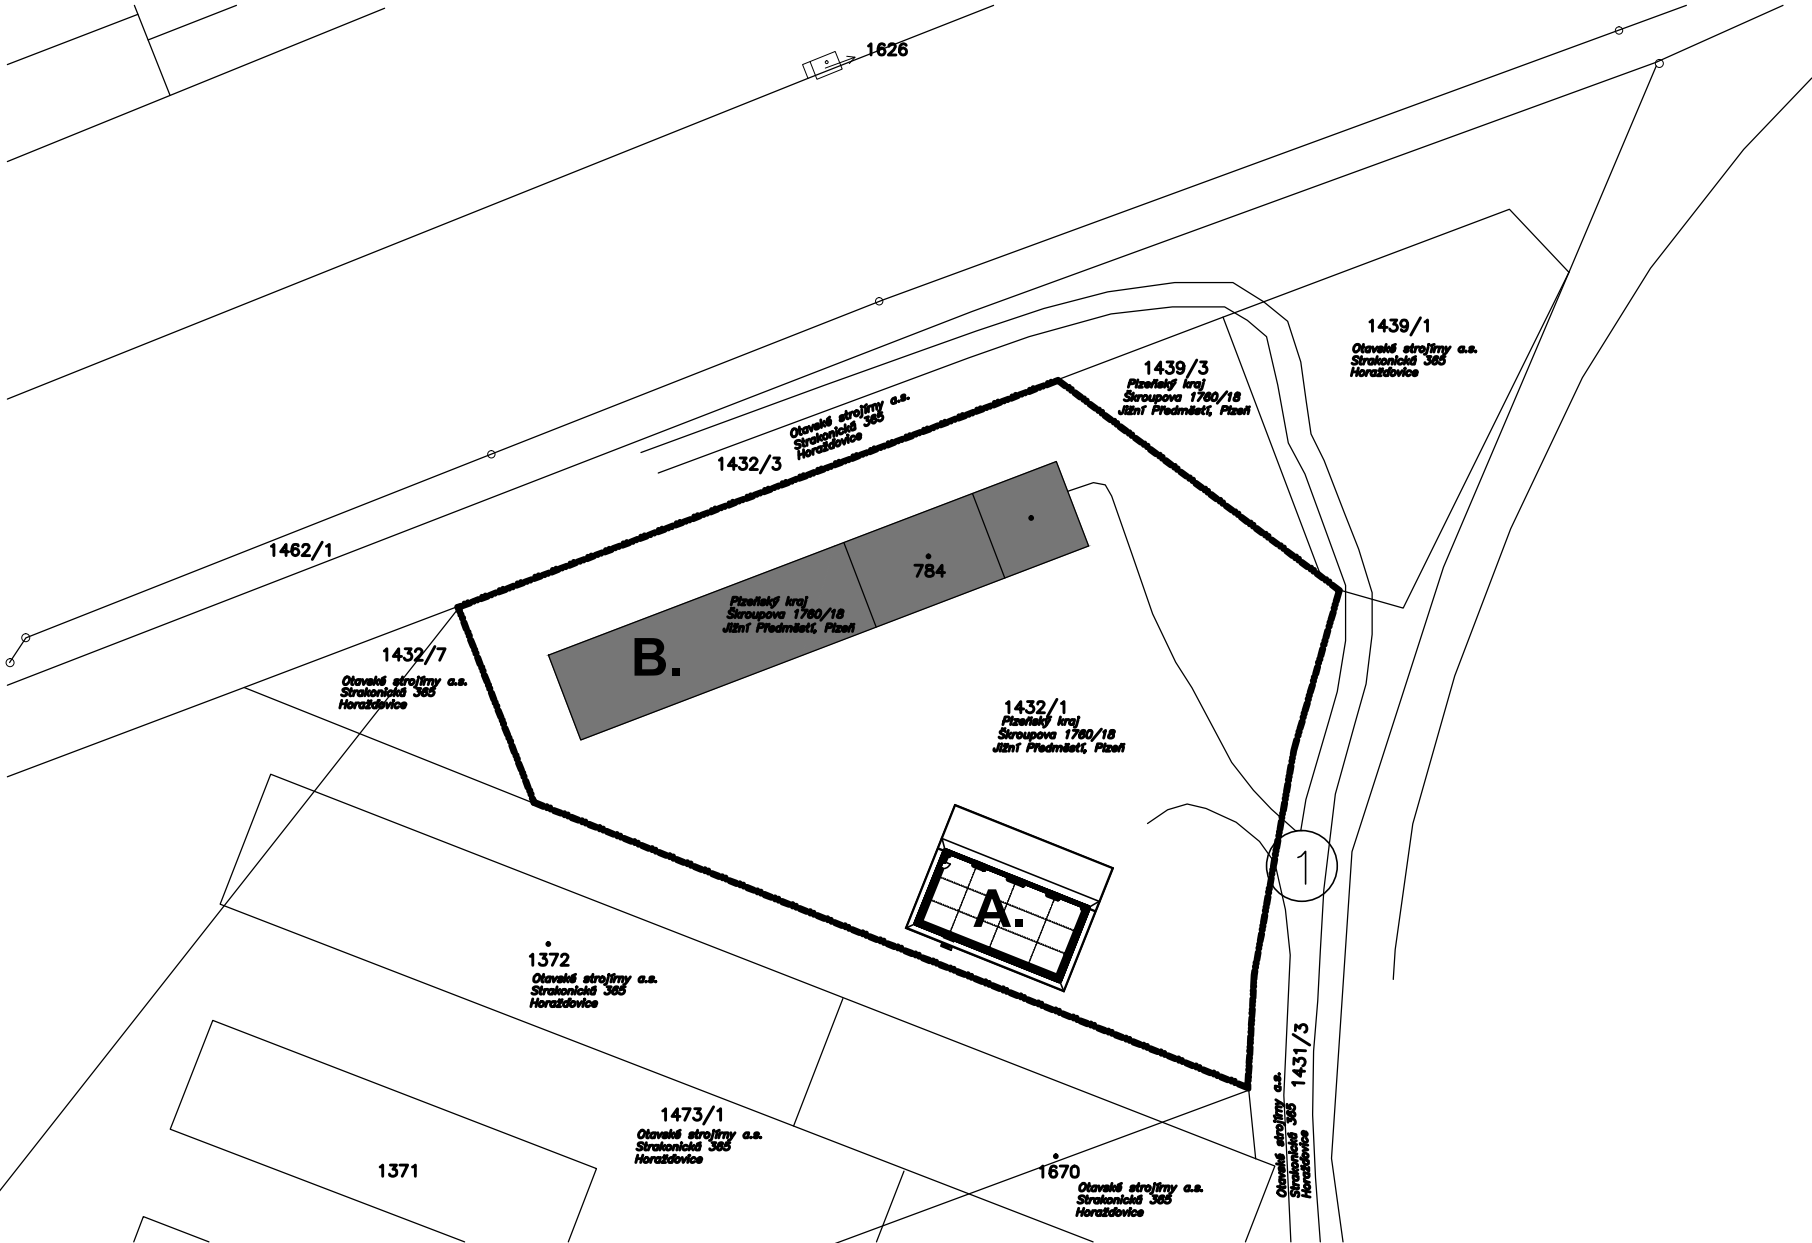

ČÁST DOKUMENTACE		C. SITUACE STAVBY	
DOKUMENTACE PRO ZADÁNÍ STAVBY		HLAVNÍ INŽENÝR PROJEKTU	ZODPOVĚDNÝ PROJEKTANT
		Ing. Martin LIŠKA	Ing. Martin LIŠKA
MÍSTO STAVBY: p.č.st. 784, p.č.1432/1, k.ú. HORAŽĎOVICE		FORMÁT	
		2A4	
STAVEBNÍK: Střední škola, Horažďovice, Blatenská 313, 341 01 Horažďovice		DATUM	
		04.2023	
NÁZEV AKCE: ZATEPLENÍ BUDOVY, OPRAVA STŘECHY A KOMUNIKACÍ ŠKOLNÍCH DÍLEN Strakonická 952, Horažďovice		STUPĚŇ PD	
		DZS	
NÁZEV VÝKRESU: SITUAČNÍ VÝKRES ŠÍŘŠÍCH VZTAHŮ		ČÍSLO PARÉ	
		MĚŘITKO	ČÍSLO VÝKRESU
		1:1000/XX	1.