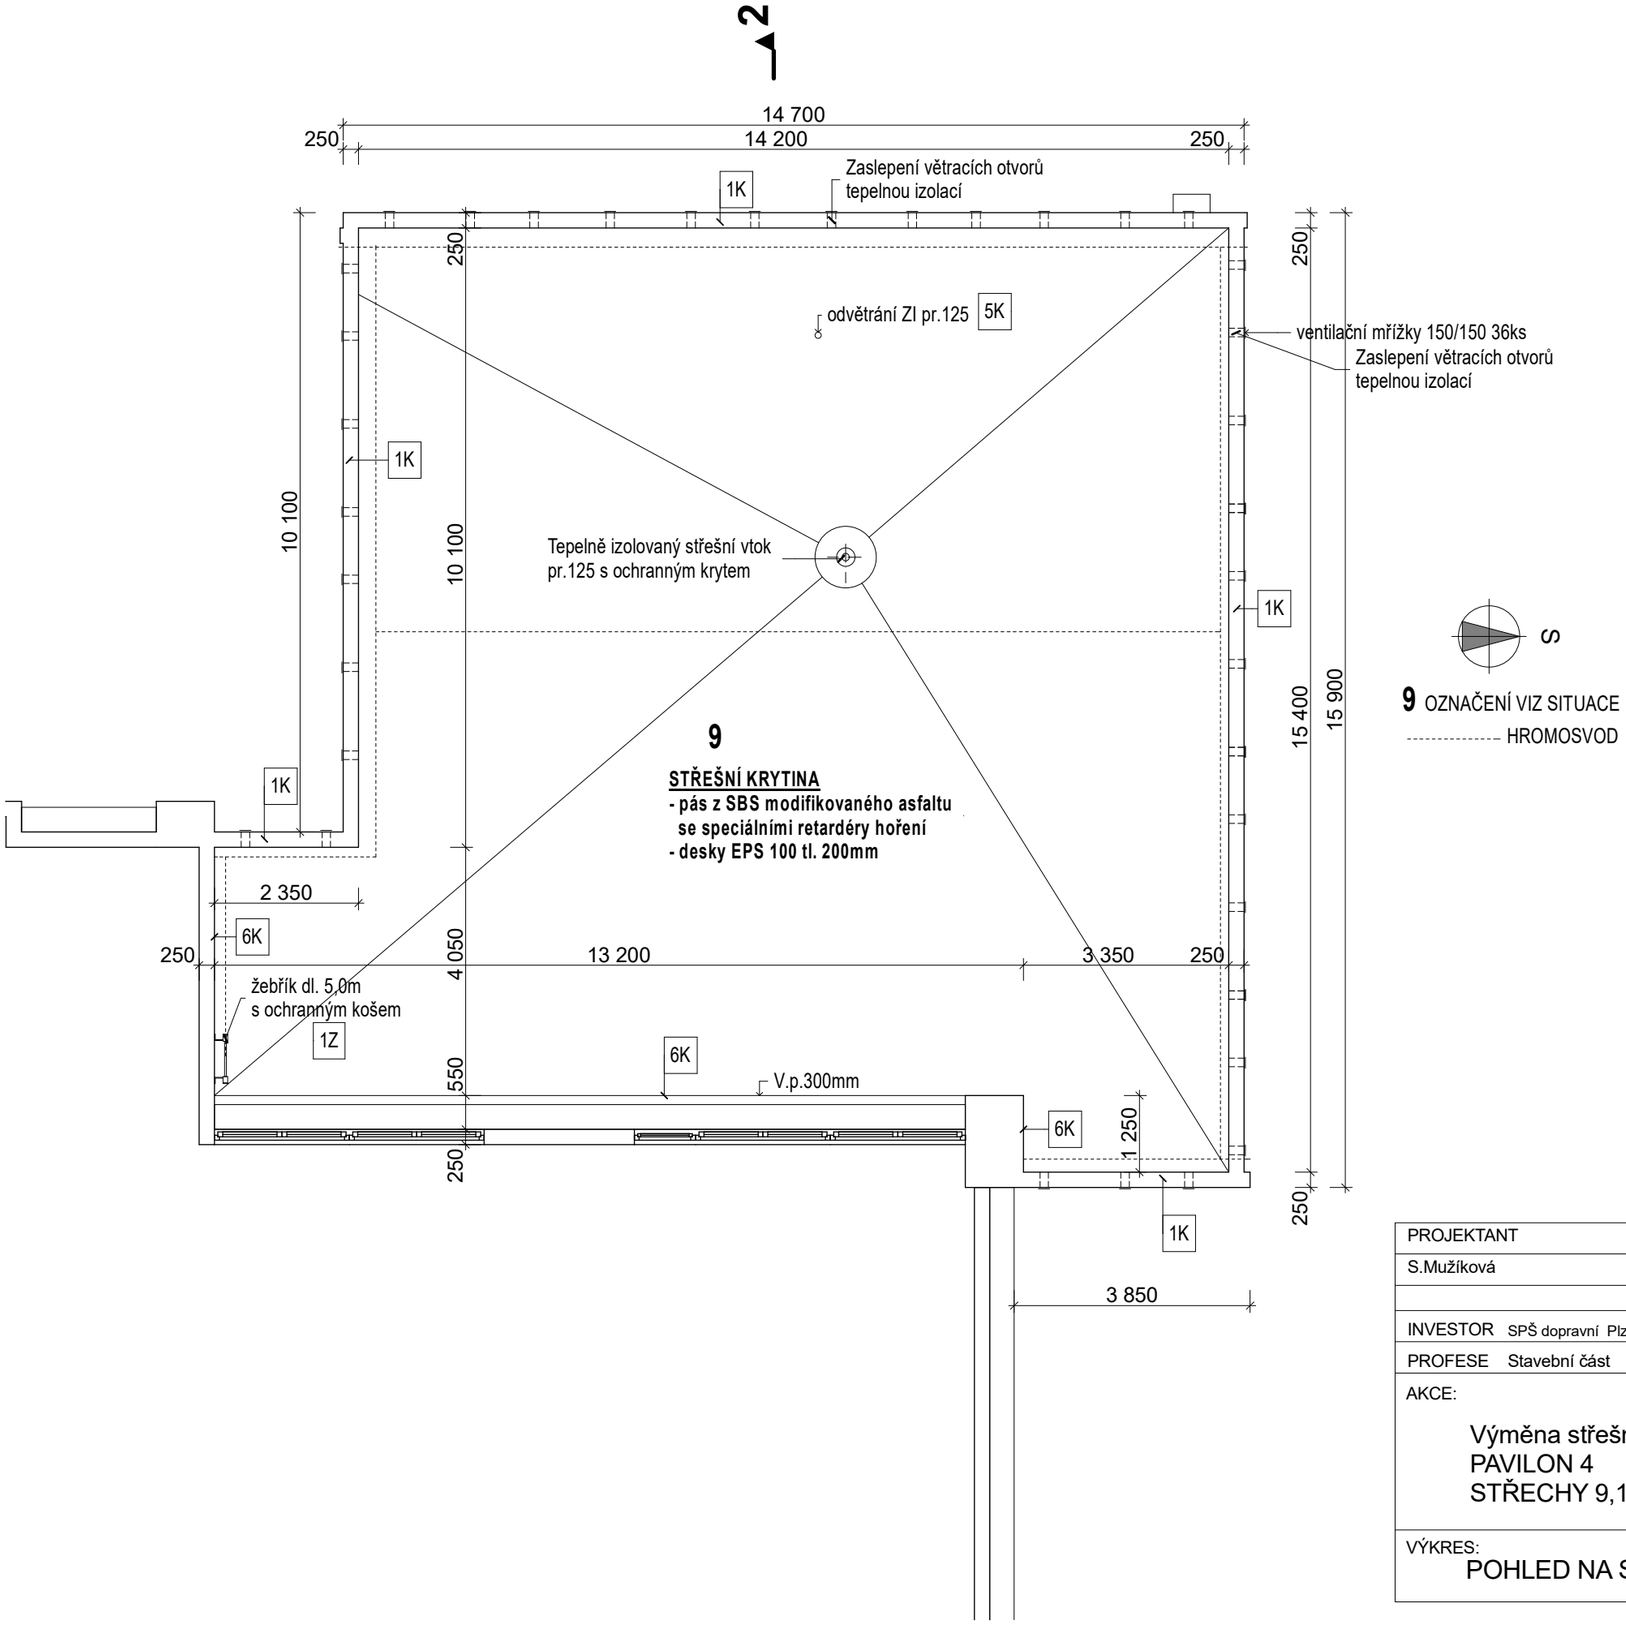

S

9 OZNAČENÍ VIZ SITUACE

HROMOSVOD

PROJEKTANT	VYPRACOVAL	ZODP.PROJEKTANT
S.Mužíková	S.Mužíková	Ing. V. Beneš

INVESTOR SPŠ dopravní Plzeň, Karlovarská 1210/99, Bolevec, 32300 Plzeň

PROFESE Stavební část

AKCE:

Výměna střešní krytiny, Karlovarská 99, Plzeň
PAVILON 4
STŘECHY 9,10,11

VÝKRES:

POHLED NA STŘECHU Č.9 - NOVÝ STAV

planstav a.s.
Kaznějovská 21, 323 00 Plzeň, tel. 377 461 998
IČO: 25200976, DIČ: CZ25200976
Mobil: +420 604 999 257
E-mail: planstav@planstav.biz

FORMÁT	---
DATUM	12.2020
STUPEŇ	výběr dodavatele
Č. ZAKÁZKY	2020-19.3
MĚŘÍTKO	**1:100**
Č. KOPIE	Č. VÝKRESU **5**