



VÝCHODNÍ ČÁST BOURANÝCH OBJEKTŮ

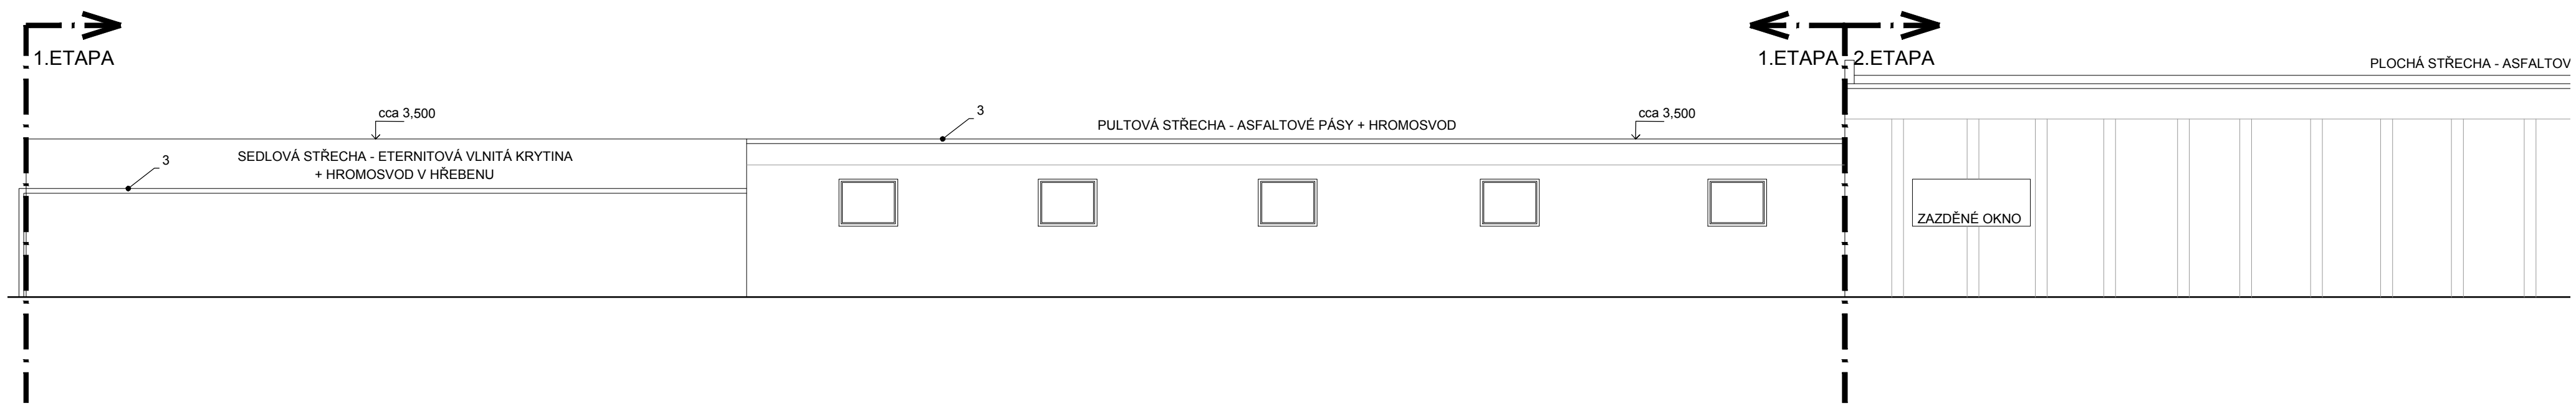

POKRAČOVÁNÍ - ZÁPADNÍ ČÁST BOURANÝCH OBJEKTŮ

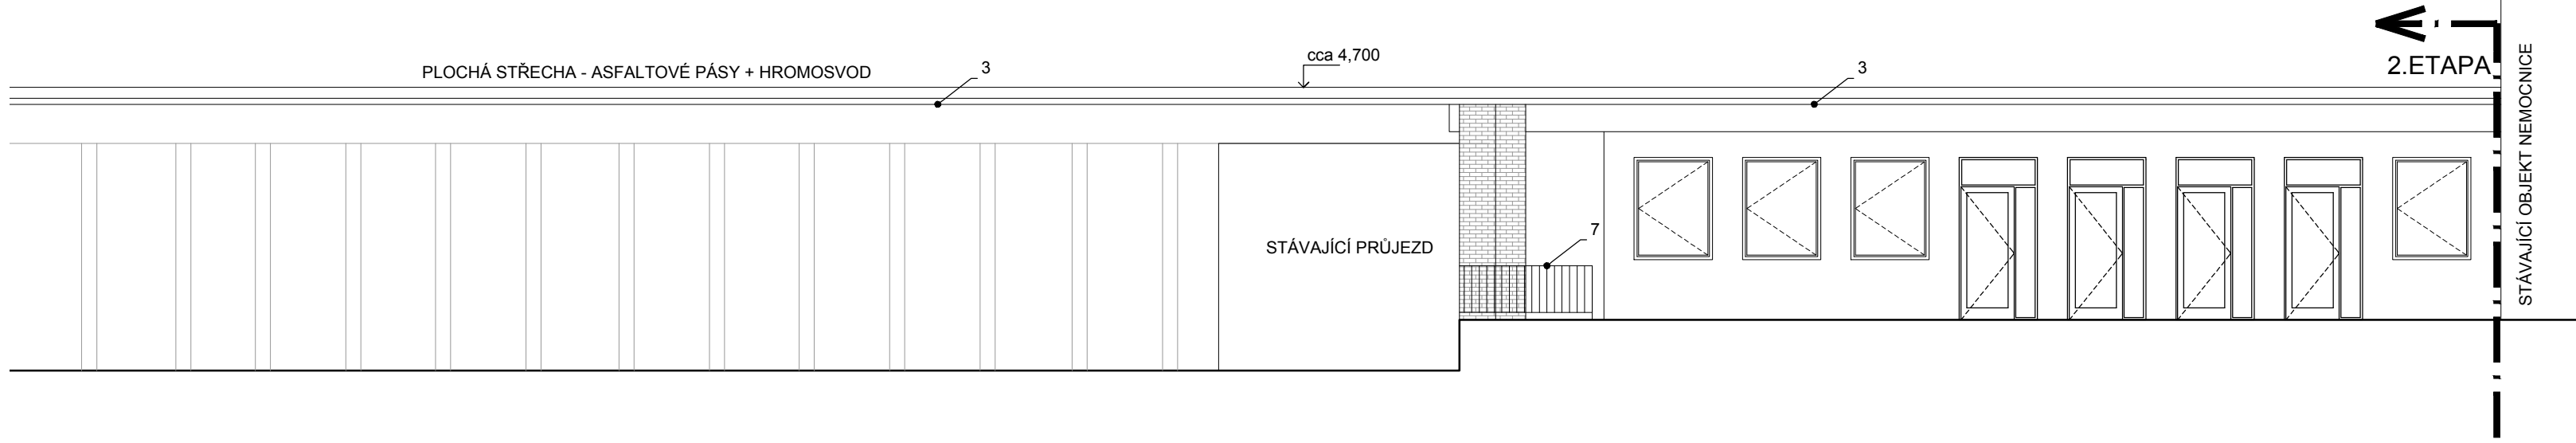

LEGENDA

DEMOLICE VYZNAČENÝCH OBJEKTŮ BUDE PROBÍHAT PO ETAPÁCH. NEJPRVE ODBOURÁNÍ ČÁSTI GARÁŽÍ - 1. ETAPA A POTÉ ODBOURÁNÍ ZBYLÉ ČÁSTI GARÁŽÍ A PŘÍZEMNÍ ČÁSTI OBJEKTU NEMOCNICE - 2. ETAPA.


- DEMONTÁŽ ELEKTRO ROZVODŮ VČ. KONCOVÝCH PRVKŮ
- DEMONTÁŽ ZÁMEČNICKÝCH VÝROBKŮ (OKAPY, ŽEBŘÍKY, MŘÍŽKY)
- DEMONTÁŽ OKEN A DVEŘÍ VČ. ZÁRUBNÍ
- ODPOJENÍ A POTÉ ODSTRANĚNÍ INSTALACÍ VE ZDECH
- ODSTRANĚNÍ SANITÁRNÍHO VYBAVENÍ (WC, UMYVADLA, SPRACHA)
- ODSTRANĚNÍ ZBYLÉ TECHNOLOGIE - TOPENÍ, KLIMATIZACE
- ODSTRANĚNÍ STŘEŠNÍ KRYTINY VČ. HROMOSVODU
- ODSTRANĚNÍ KONSTRUKCE STŘECHY
- DEMOLICE STĚN
- ODSTRANĚNÍ NÁŠLAPNÝCH VRSTEV PODLAHY A KONSTRUKCE PODLAH
- ODSTRANĚNÍ SCHODIŠŤ VČ. ZÁBRADLÍ
- ODSTRANĚNÍ ASFALTOVÉHO KRYTÍ VOZOVKY V PRŮJEZDU VČ. PODKLADNÍCH VRSTEV
- ODSTRANĚNÍ ZÁKLADŮ

- STÁVAJÍCÍ KONSTRUKCE
- DEMONTOVANÉ A BOURANÉ KONSTRUKCE, OBJEKTY

- 1 - PLECHOVÁ/ OCELOVÁ VRATA/ DVEŘE
- 2 - DŘEVĚNÁ VRATA
- 3 - DEŠŤOVÝ SVOD
- 4 - EXTERIÉROVÉ OSVĚTLENÍ
- 5 - ELEKTRO ROZVODY
- 6 - OCELOVÝ ŽEBŘÍK
- 7 - OCELOVÉ ZÁBRADLÍ
- 8 - INTERIÉROVÉ SVÍTIDLO
- 9 - VYPÍNAČ
- 10 - ZÁSUVKY



ŘEZ D

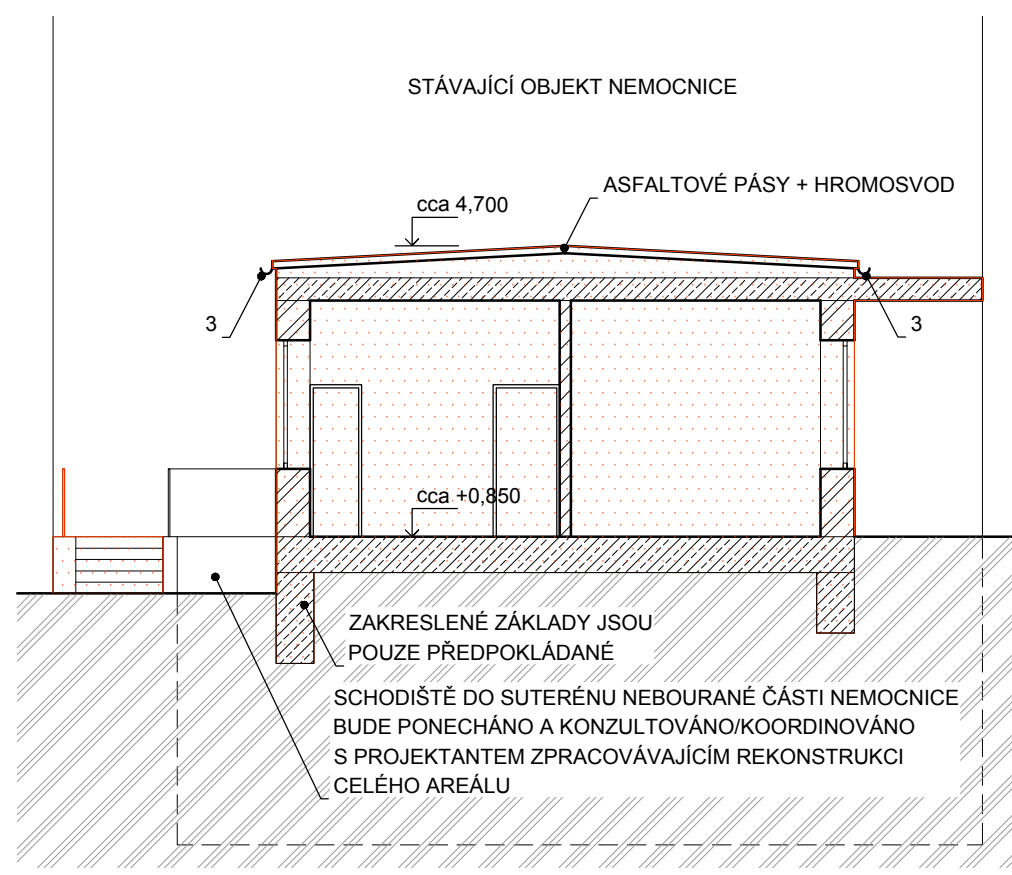

VYPRACOVAL: Ing. Petra ŠEBESTOVÁ SCHVÁLIL: Veronika BURIANOVÁ, DIS. HLAVNÍ PROJEKTANT: Ing. Jaroslav STÁNA, DIS.	STAVBA: DEMOLICE OBJEKTU GARÁŽÍ NA ST. P. Č. 1378, k. ú. Rokycany - Nemocnice Rokycany OBJEKT: GARÁŽE OBSAH: D.1.1 Architektonicko-stavební řešení	INVESTOR: Rokycanská nemocnice, a.s., Voldužská 750, 337 01 Rokycany MÍSTO STAVBY: st.p.č. 1378, Voldužská 750, 337 01 Rokycany STATUS DOKUMENTACE: DBP	ČÍSLO PŘE: -
PROJEKTOVÝ ATELIER seap SEAP s.r.o. Na Pátku 1171, 337 01 Rokycany e-mail: seap@seap.cz	NÁZEV: POHLED SEVERNÍ A ŘEZ - STÁVAJÍCÍ STAV A BOURACÍ PRÁCE	ZAK. Č.: 0372022 DATUM: 05/2022 MĚRITKO: 1:100 POČET A4: 4 JAZYK: CZ	ČÍSLO VÝKRESU: SE 0372022 STaB 03A název souboru: nemocnice_bouraci_prace_00.dwg