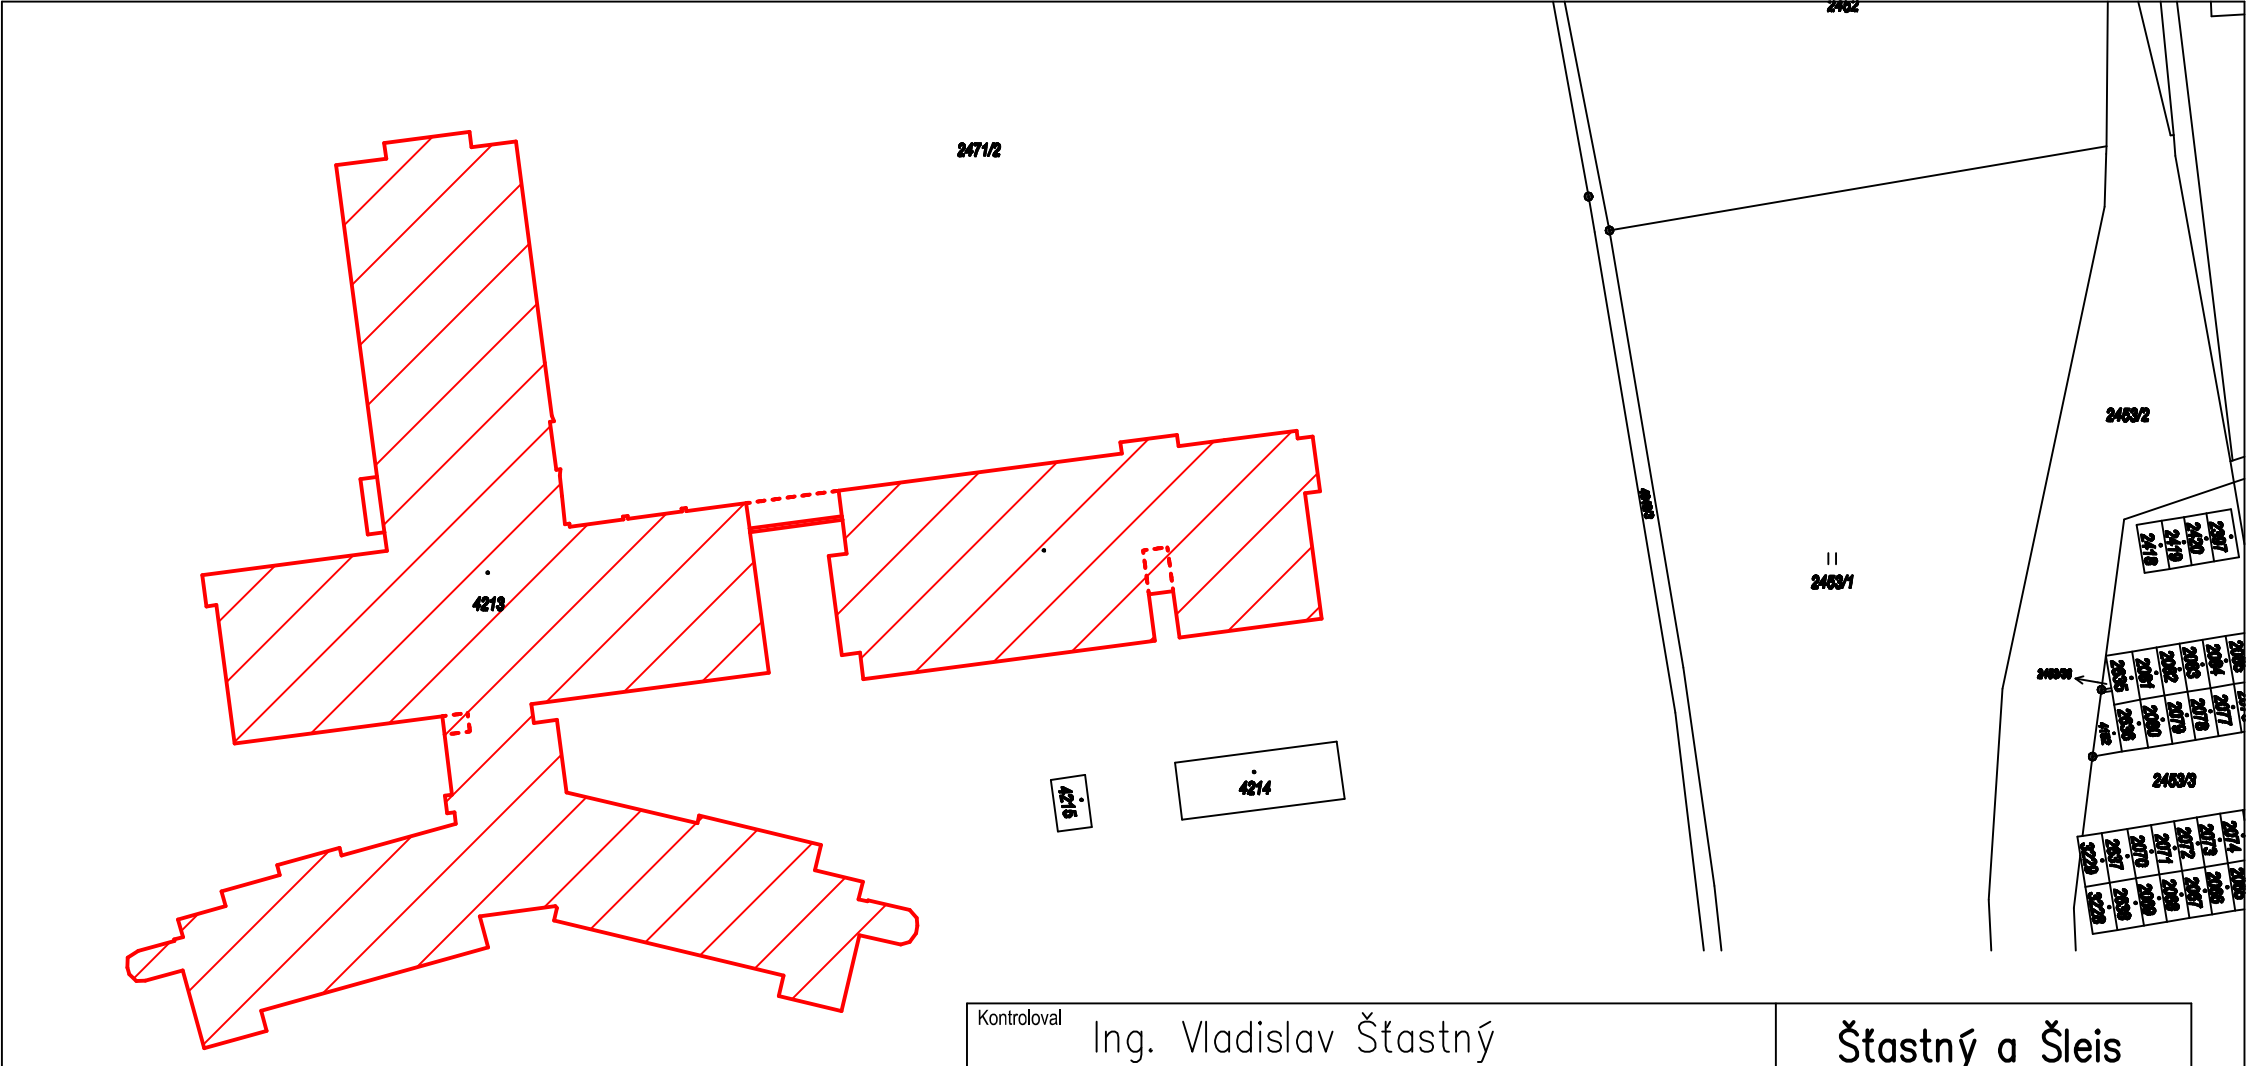

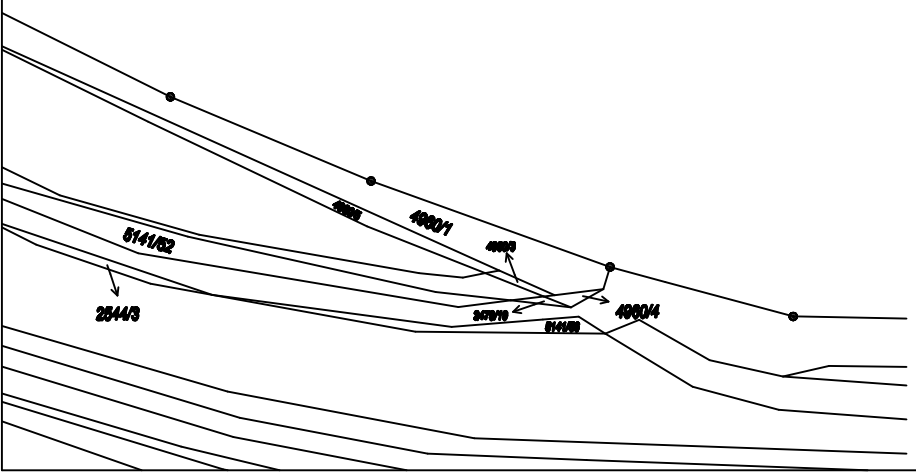

Kontroloval: Ing. Vladislav Šťastný	**Šťastný a Šleis** **STAVITELSTVÍ A EKONOMIKA s.r.o** Petrovická 283, 344 01 Domažlice IČO: 263 47 016
Kreslil: Ing. Vladislav Šťastný ml.	
Investor: Domažlická nemocnice a.s., Kozinova 292, 344 01 Domažlice	
Akce: Vestavba triážního centra Domažlická nemocnice	Formát: A4
	Datum: 01/2023
	Měřítko: 1:1000
Obsah výkresu: Katastrální situace	Č. výkresu: C.2