


Tabulka místností			
Číslo	Jméno	Osvětlení [lx]	Tabulka ČSN EN 12464-1:2022
03.01	ZÁZEMÍ	750	46.2
03.02	PRACOVNÍSESTRY	1000	46.1
03.03	VSTUP PRO PACIENTY	300	45.1
03.04	TRIAŽ	1500	48.2
03.05	WC	300	47.6

Celková plocha [m²]: 67,69

Legenda:


- AD CYKY-J 3x1,5 pro automatické dveře
- Befo 12V SCY 2x2,5 pro ovládání el. zámku
- Křížový vypínač
- Střídavý vypínač
- Sériový vypínač
- Zvonek s ovládacím tlačítkem
- zv Tlačítkový ovladač - zvonek
- Vypínač
- A1 LED Led svítidlo, IP40, 4925lm, 57W
- ⊗ Svítidlo nouzového osvětlení s vlastním zdrojem, 60min, IP40
- ⊗ Svítidlo IP20
- Rozvaděč
- Světelné rozvody CYKY-J 3x1,5
- Velmi důležité rozvody (VDO), CYKY-J 3x1,5
- Rozvody pro el. zámek, 12V

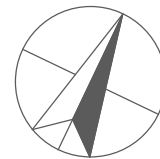

Stávající rozvody osvětlení a VZT

Tento projekt slouží pouze jako podklad ke stavebnímu povolení.
Nejedná se o prováděcí projekt !!!

Zodp.projektant:	Vypracoval:	Ing.David Kopeček	Č.paré:
Ing.David Kopeček	Ing.David Kopeček	Nýřanská 1291/32 32300 Plzeň mob.: 603 853 363 IČO: 00784125 www.elstan.cz	
Investor:	Domažlická nemocnice a.s., Kozinova 292, 344 01 Domažlice	Datum:	10/2022
Stavba:	Vestavba triážního centra Domažlická nemocnice	Č. zakázky:	22-226
Místo:	Domažlická nemocnice a.s., Kozinova 292, 344 01 Domažlice	Stupeň PD:	DSP
Výkres:	PŮDORYS ELEKTROINSTALACE - světelné okruhy	Formát:	2xA4
		Měřítko:	1:50
		Číslo výkresu:	D.1.4.5.EL.2

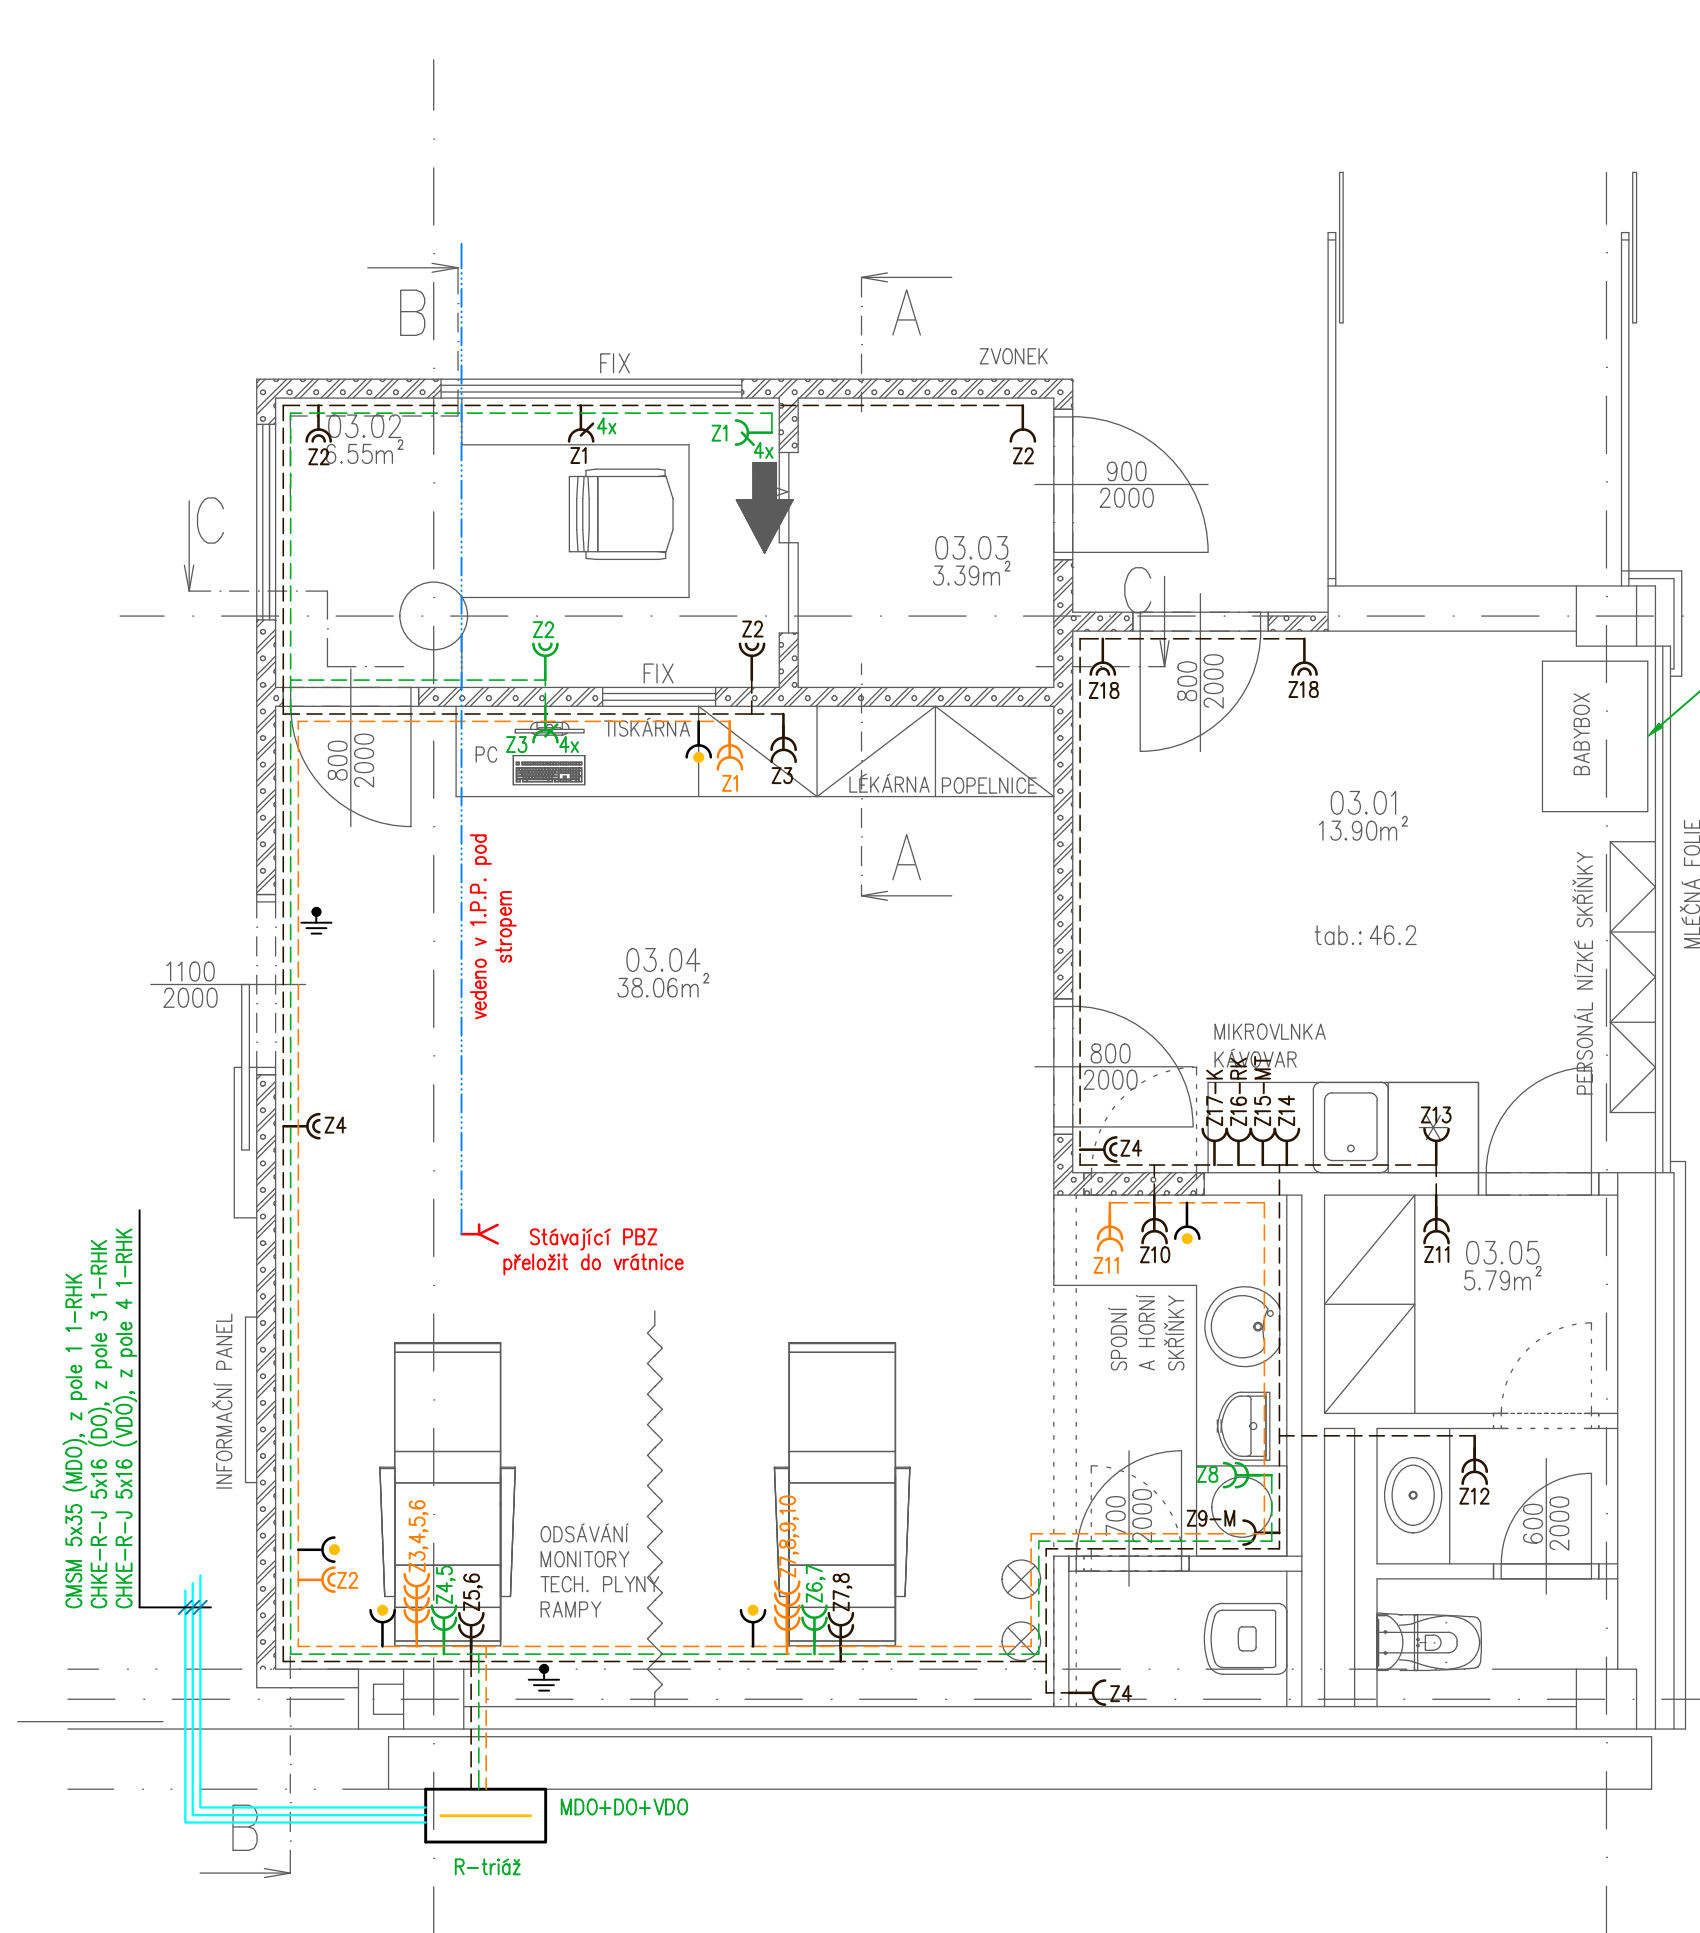

Tabulka místností	
Číslo	Jméno
03.01	ZÁZEMÍ
03.02	PRACOVNÍSTĚ SESTRY
03.03	VSTUP PRO PACIENTY
03.04	TRIÁŽ
03.05	WC
Celková plocha [m²]: 67,69	

Legenda:

- Dvojnásobná zásuvka, IP40
- Vícenásobná zásuvka, IP40
- Zásuvka, IP40
- Zásuvka pro vyrovnání potenciálu
- Rozvaděč, n.o. IP40/20
- Méně důležité rozvody (MDO), CYKY-J 3x2(1),5
- Důležité rozvody (DO), CYKY-J 3x2(1),5
- Velmi důležité rozvody (VDO), CYKY-J 3x2(1),5
- Antistatická a elektrostaticky vodivá podlaha
- Trasa přeložených PBZ

Tento projekt slouží pouze jako podklad ke stavebnímu povolení.
Nejedná se o prováděcí projekt !!!

Zodp.projektant:	Vypracoval:	Ing.David Kopeček	Č.paré:
Ing.David Kopeček	Ing.David Kopeček	Nýřanská 1291/32 32300 Plzeň mob.: 603 853 363 IČO: 00784125 www.elstan.cz	
Investor:	Domažlická nemocnice a.s., Kozinova 292, 344 01 Domažlice	Datum:	10/2022
Stavba:	Vestavba triážního centra Domažlická nemocnice	Č. zakázky:	22-226
		Stupeň PD:	DSP
Místo:	Domažlická nemocnice a.s., Kozinova 292, 344 01 Domažlice	Formát:	2xA4
Výkres:	PŮDORYS ELEKTROINSTALACE – zásuvkové okruhy	Měřítko:	1:50
		Číslo výkresu:	D.1.4.5.EL.3


Zodp.projektant:	Vypracoval:		Ing.David Kopeček Nýřanská 1291/32 32300 Plzeň mob.:603 853 363 IČO: 00784125 www.elstan.cz	Č.paré:
Ing.David Kopeček	Ing.David Kopeček			
Investor:	Domažlická nemocnice a.s., Kozinova 292, 344 01 Domažlice			Datum: 10/2022
Stavba:	Vestavba triážního centra Domažlická nemocnice			
Místo:	Domažlická nemocnice a.s., Kozinova 292, 344 01 Domažlice			Č. zakázky: 22–226
Výkres:	SCHÉMA ZAPOJENÍ ROZVÁDĚČŮ			Stupeň PD: DSP
				Formát: xA4
				Měřítko:
			Číslo výkresu:	D.1.4.5.EL.4

3/PEN AC 400/230V 50Hz, TN-S


1.N.P.

1.P.P.

2.P.P.

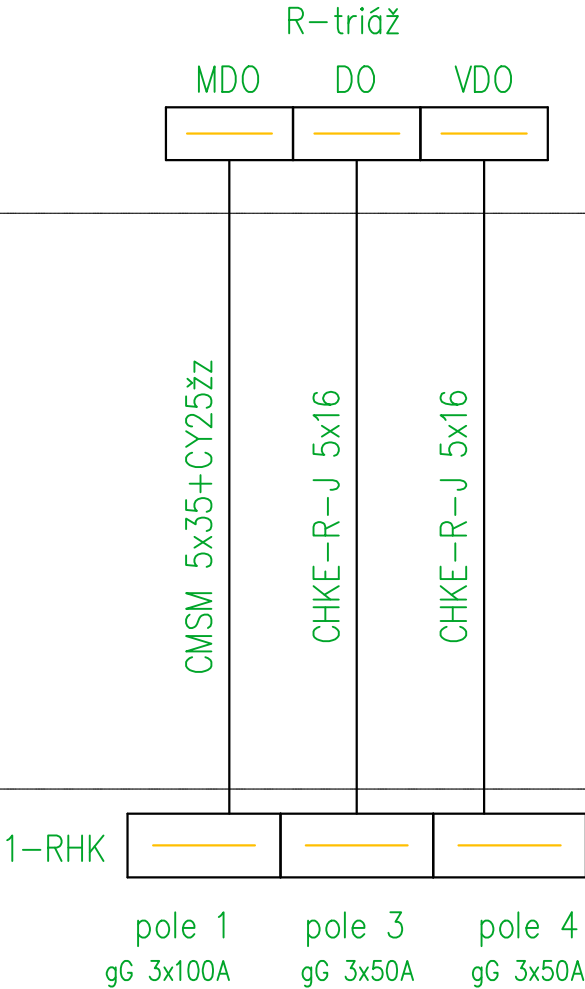


3/PEN AC 400/230V 50Hz, TN-S

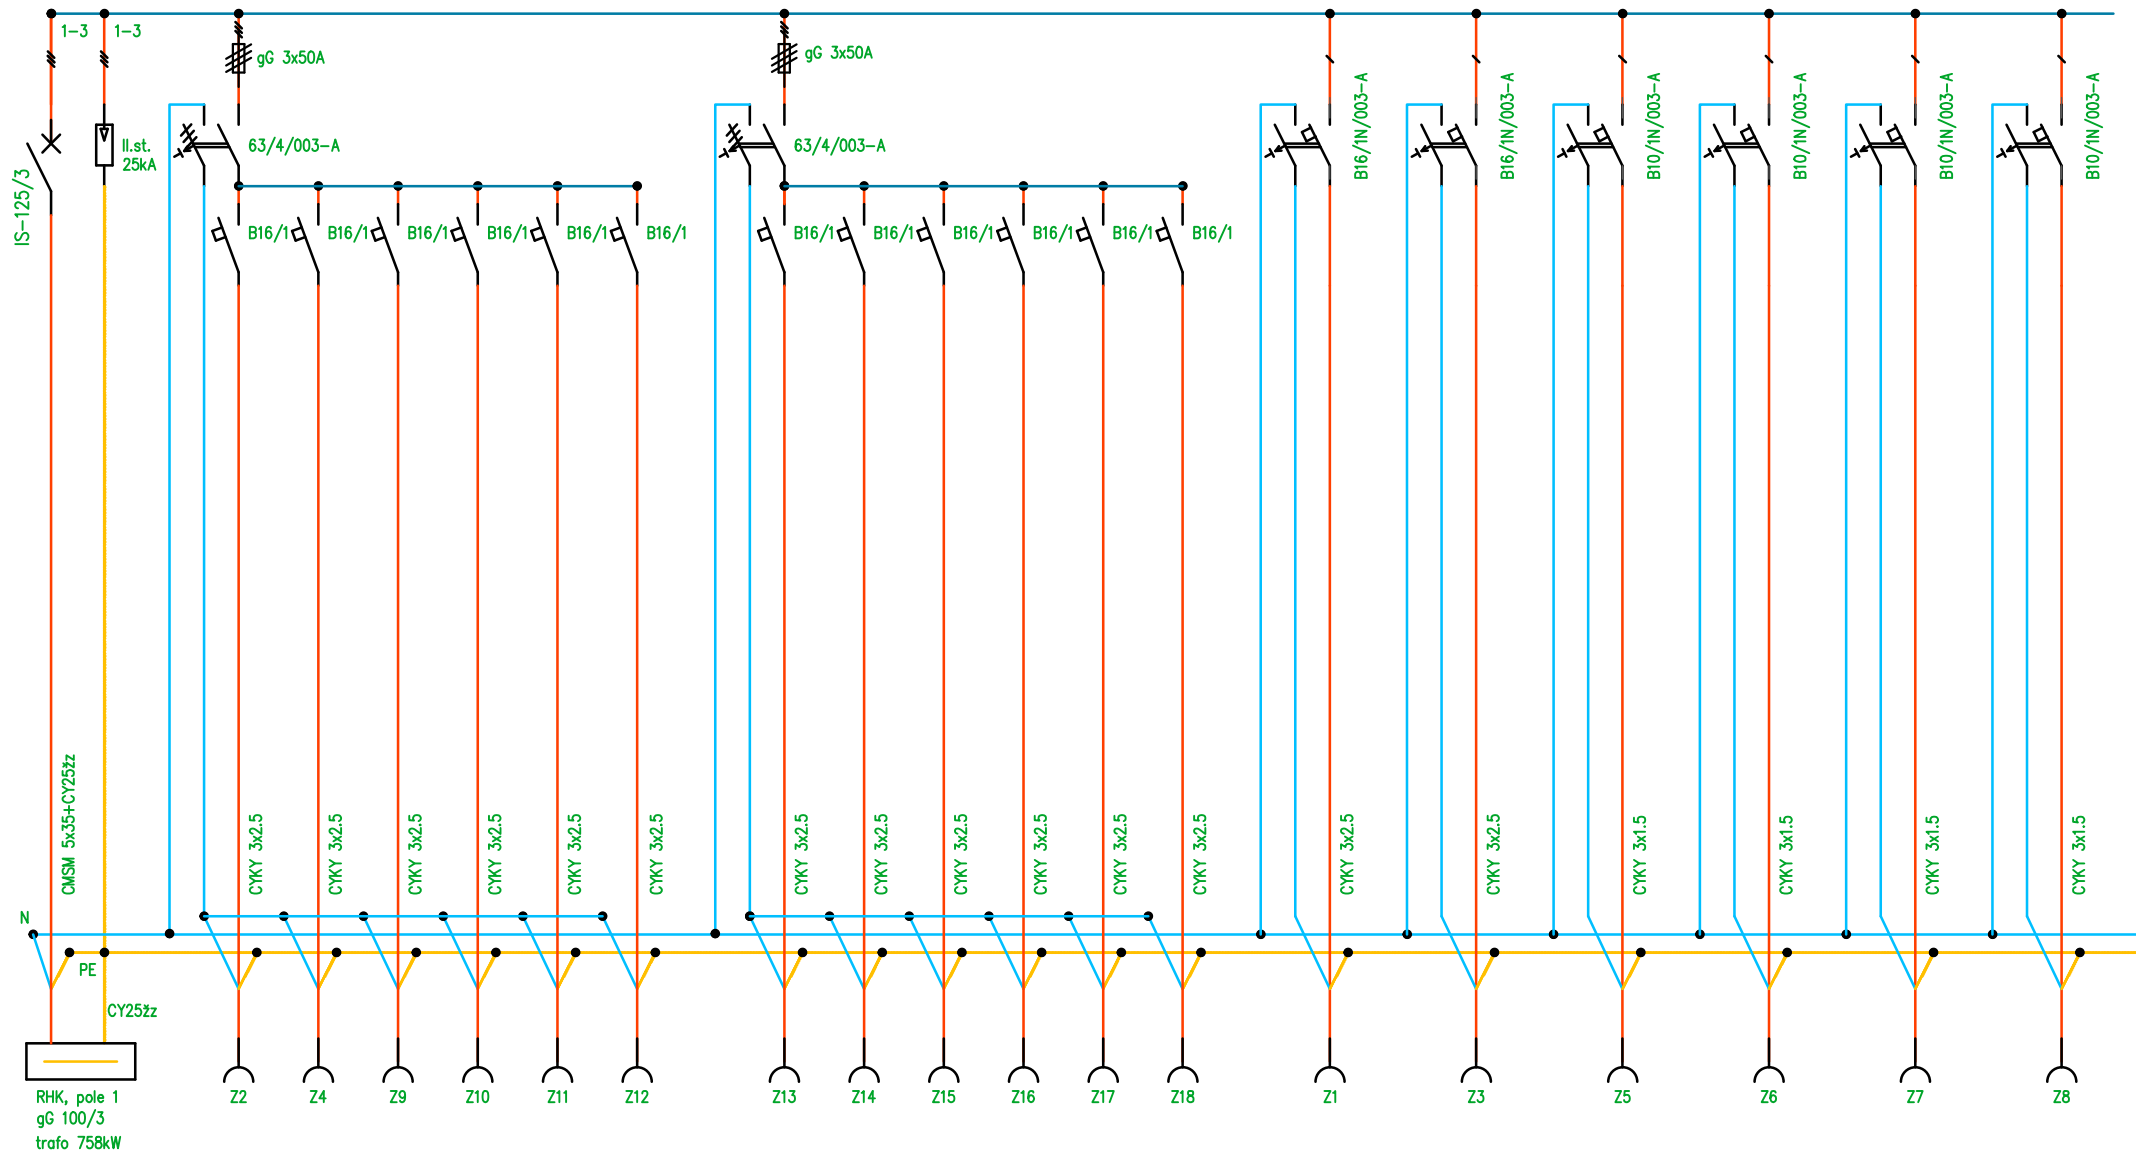

MÉNĚ DŮLEŽITÉ OBVODY (MDO)


3/PEN AC 400/230V 50Hz, TN-S

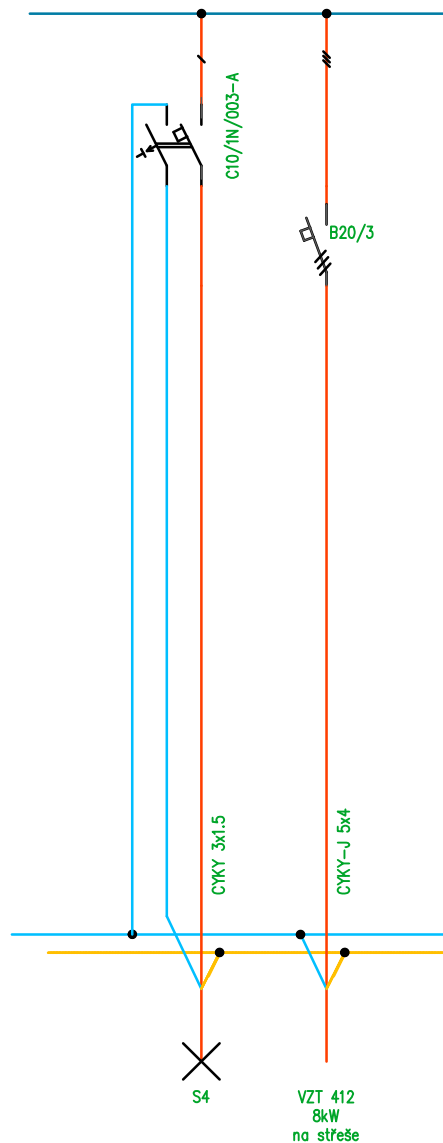

V ROZVADĚČI BUDOU PROSTOROVĚ ODDĚLENY PŘEPÁŽKAMI MDO, DO A VDO OBVODY


MÉNĚ DŮLEŽITÉ OBVODY (MDO)

3/PEN AC 400/230V 50Hz, TN-S

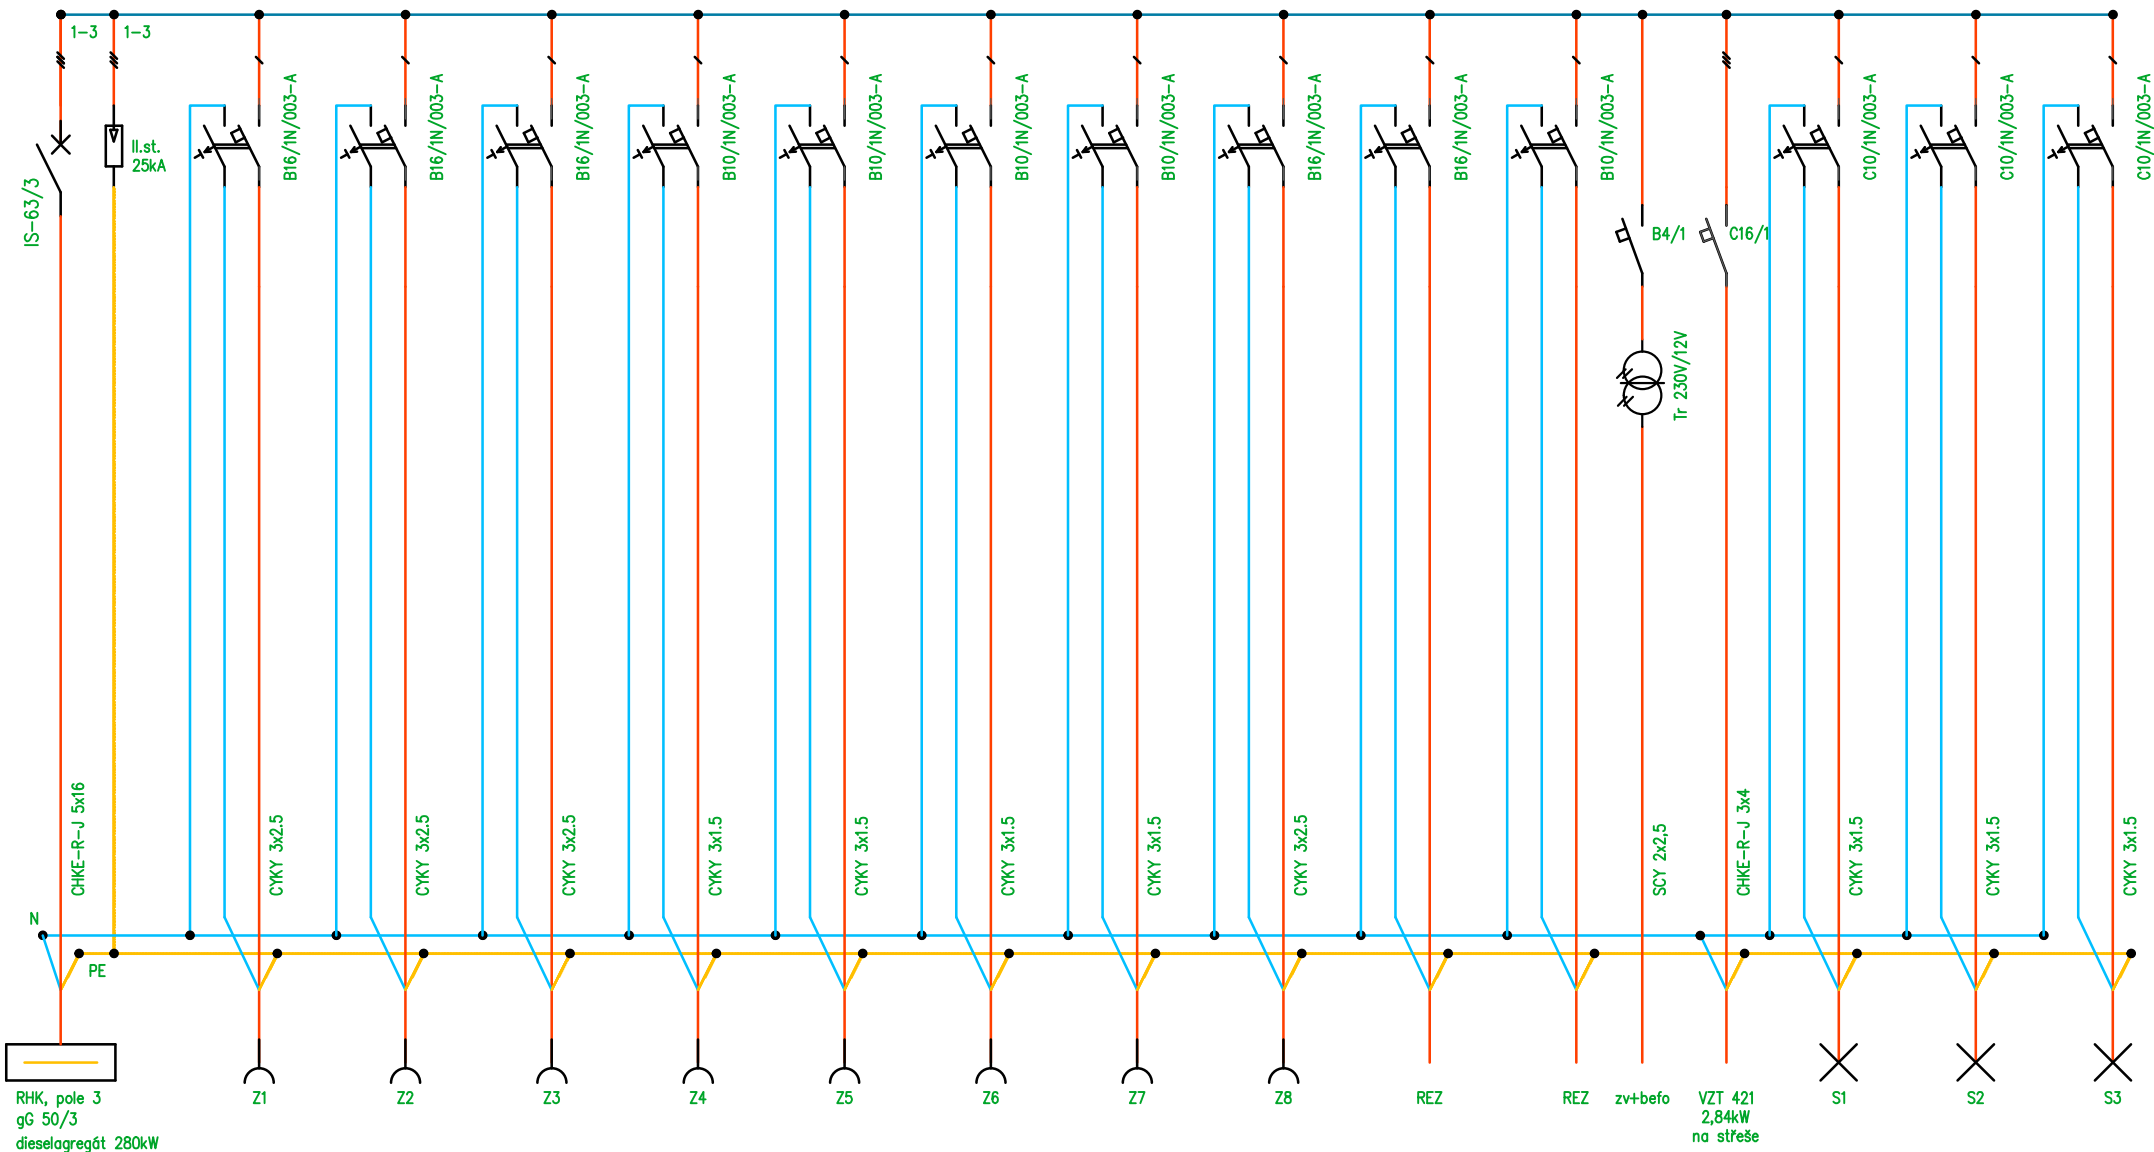

DŮLEŽITÉ OBVODY (DO)

3/PEN AC 400/230V 50Hz, TN-S

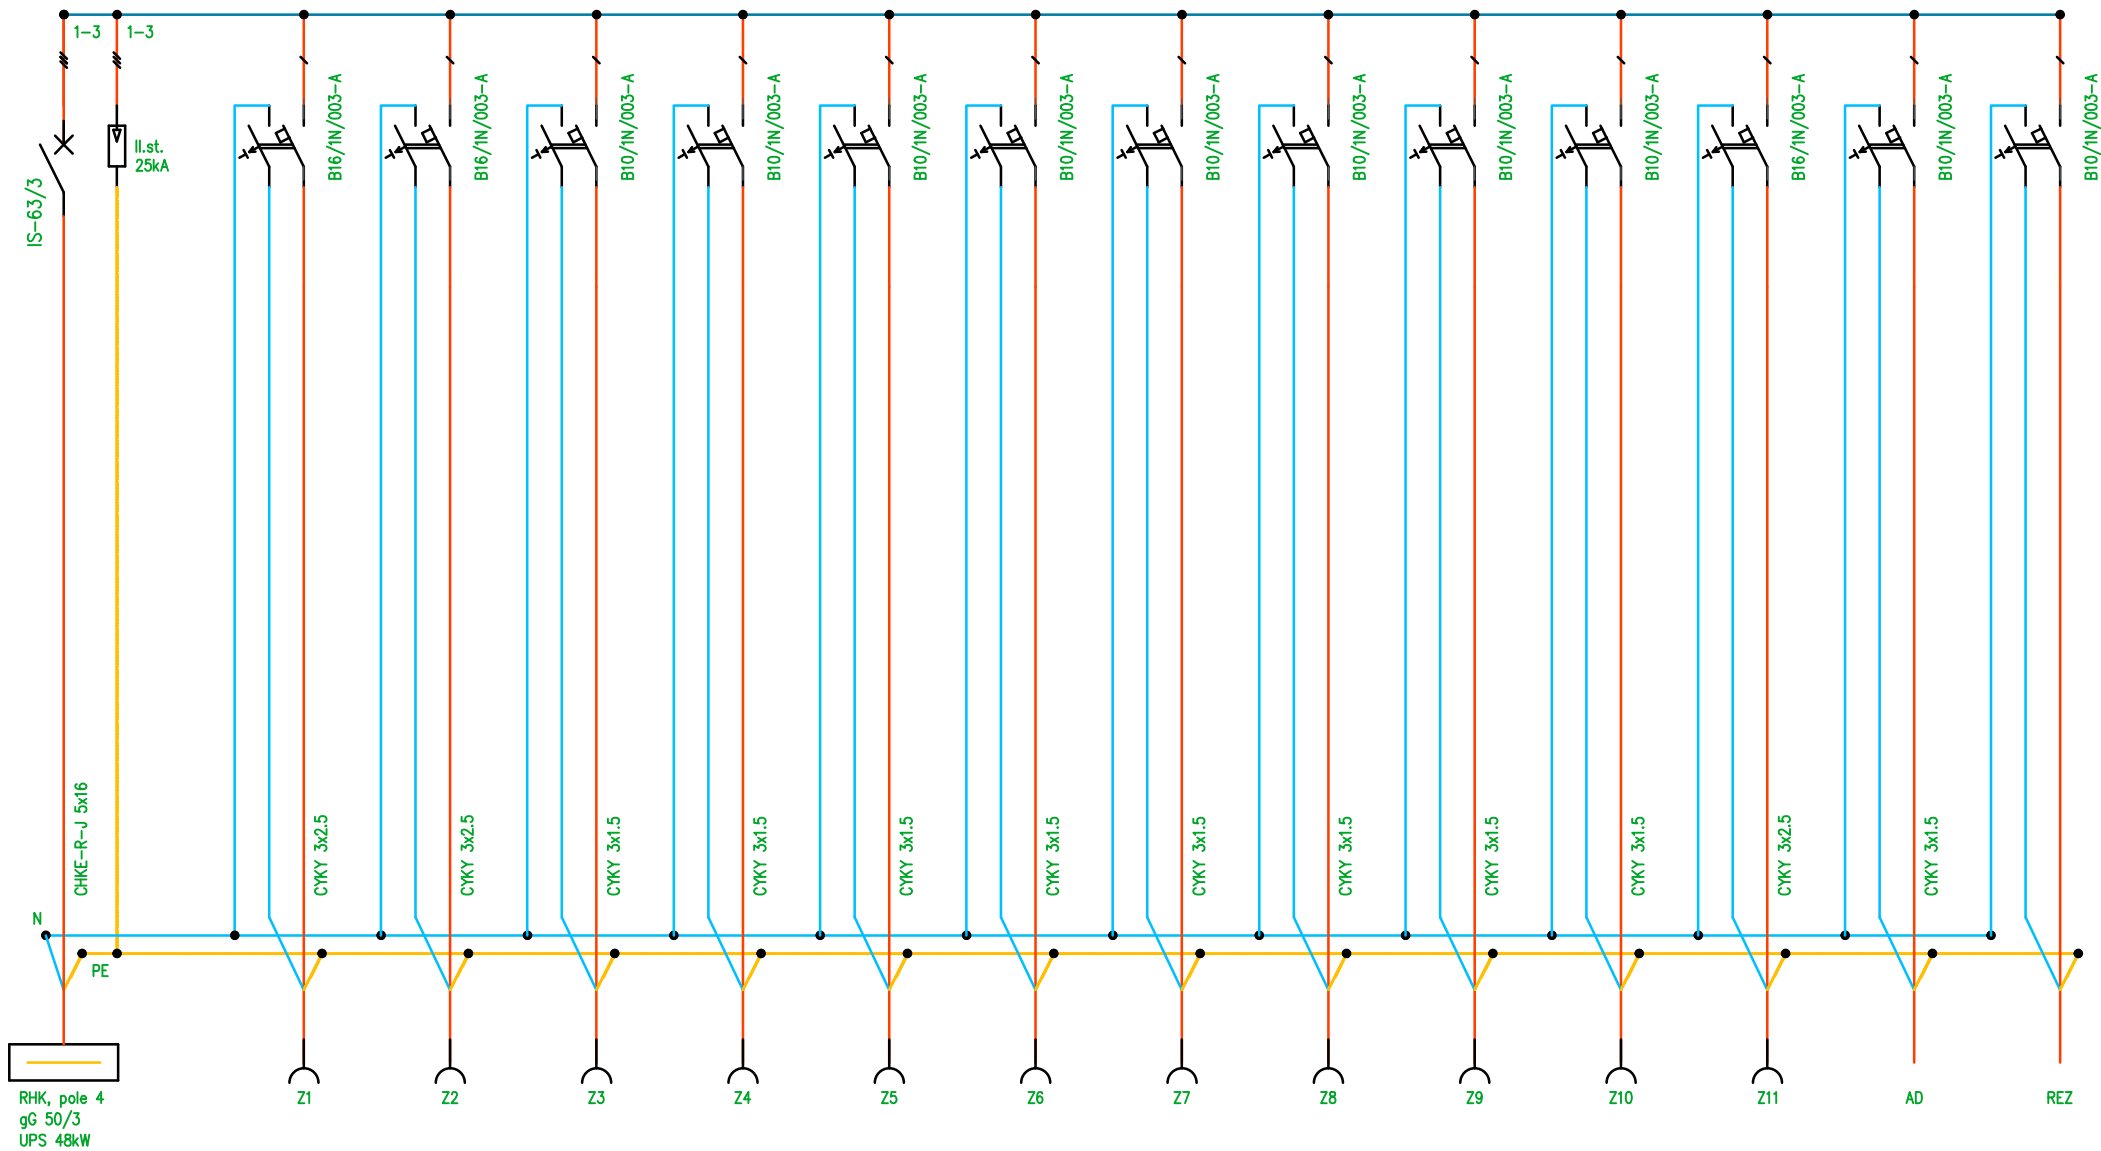

VELMI DŮLEŽITÉ OBVODY (VDO)