



# Patro - 3. část

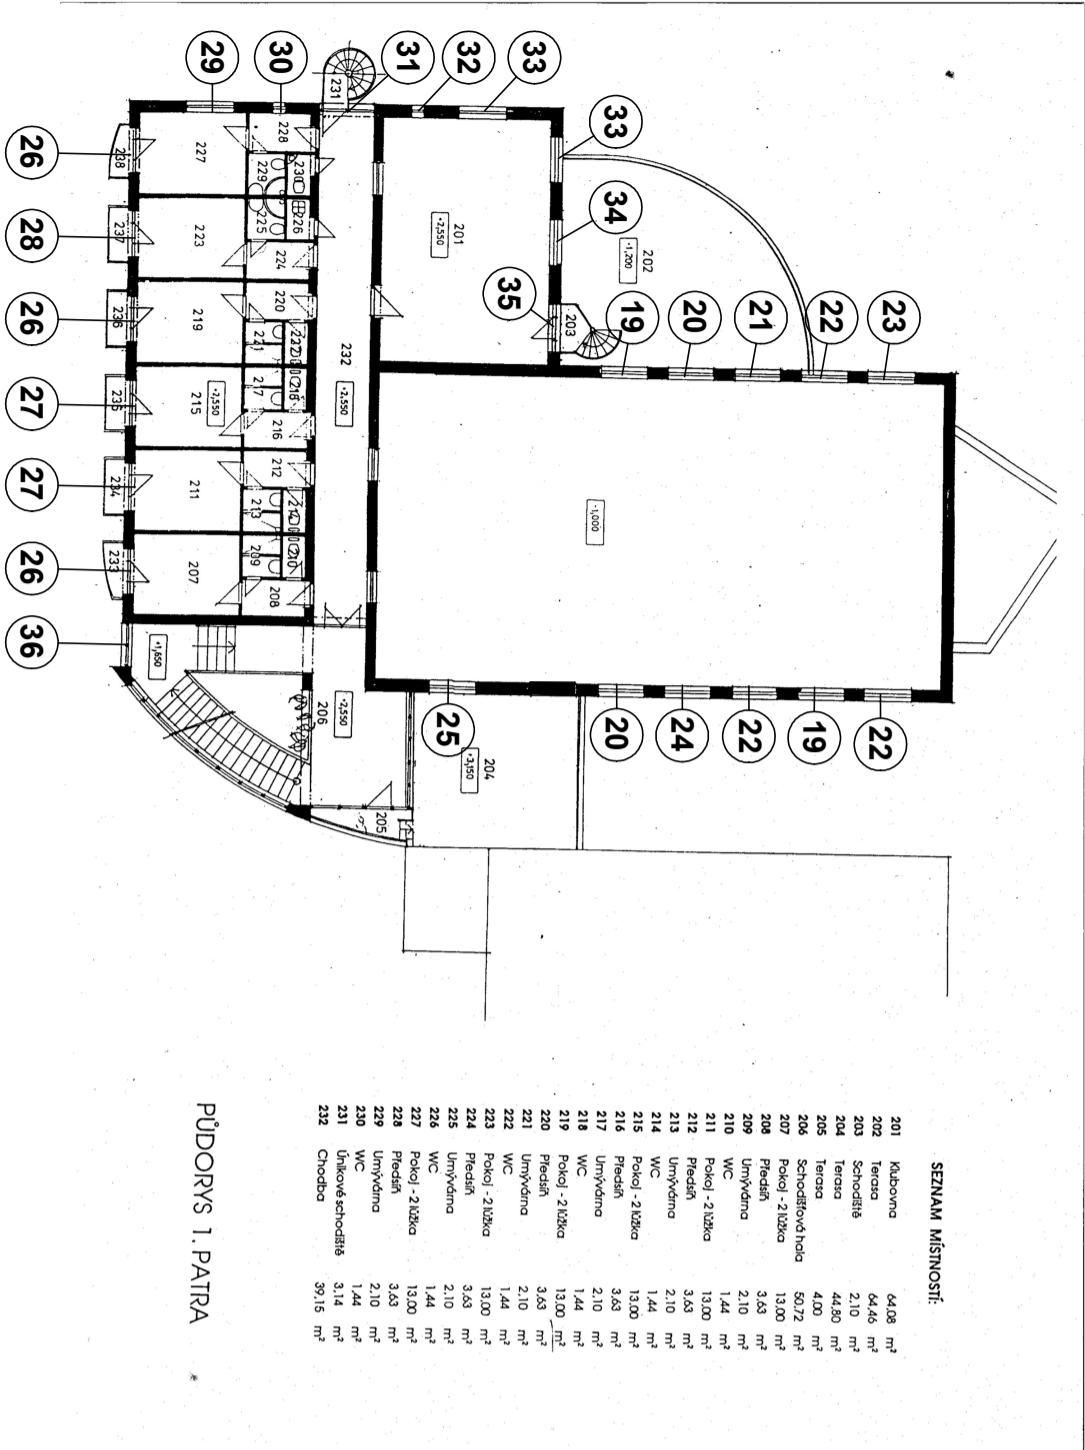


27 Místnosti s označením 211, 215 - Pokoje  
vnitřní pohled

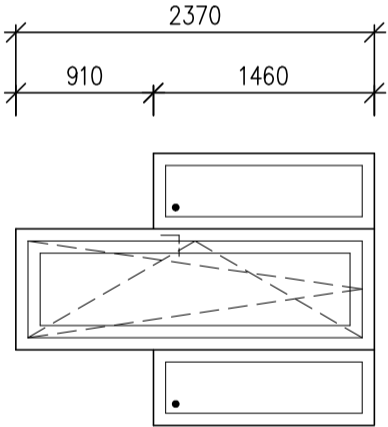


sestava dvou oken a jednokřídlových balkonových dveří, zasklení trojsklo, čiré sklo  
pevné zasklení  
vnější parapet stávající + nově řešená plechová přechodová lišta + UV stabilní klemp. tmel  
2x sestava

28 Místnost s označením 223 - Pokoj  
vnitřní pohled

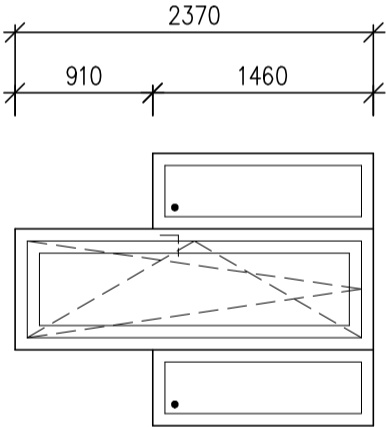


sestava dvou oken a jednokřídlových balkonových dveří, zasklení trojsklo, čiré sklo  
pevné zasklení  
vnější parapet stávající + nově řešená plechová přechodová lišta + UV stabilní klemp. tmel  
podkladový profil 30 mm  
1x sestava

29 Místnost s označením 227 - Pokoj  
vnitřní pohled

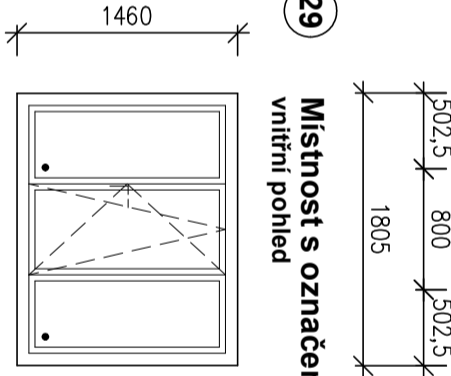

trojdišné okno - dva sloupky, zasklení trojsklo, čiré sklo  
1/3 otevíravé - pravé, sklápěcí, 2/3 pevné zasklení  
vnější parapet stávající + nově řešená plechová přechodová lišta + UV stabilní klemp. tmel  
klíka - umístění v 1/2  
podkladový profil 30 mm  
1 ks

30 Místnost s označením 228 - Předstř  
vnitřní pohled

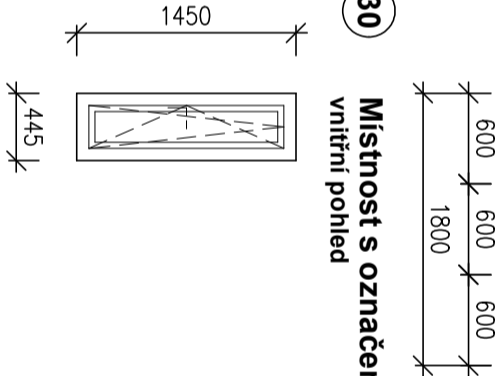

jednodílné okno, zasklení trojsklo, čiré sklo  
otevíravé - pravé, sklápěcí  
vnější parapet stávající + nově řešená plechová přechodová lišta + UV stabilní klemp. tmel  
klíka - umístění v 1/2  
podkladový profil 30 mm  
1 ks